


1865.

Ritning till Nybyggningen i Kungsholmen N:o 5
q. W. Bergs köpman i Stora
tillhörig Herr, Olof Petterson.


B

Plan af Wålnärvåningen

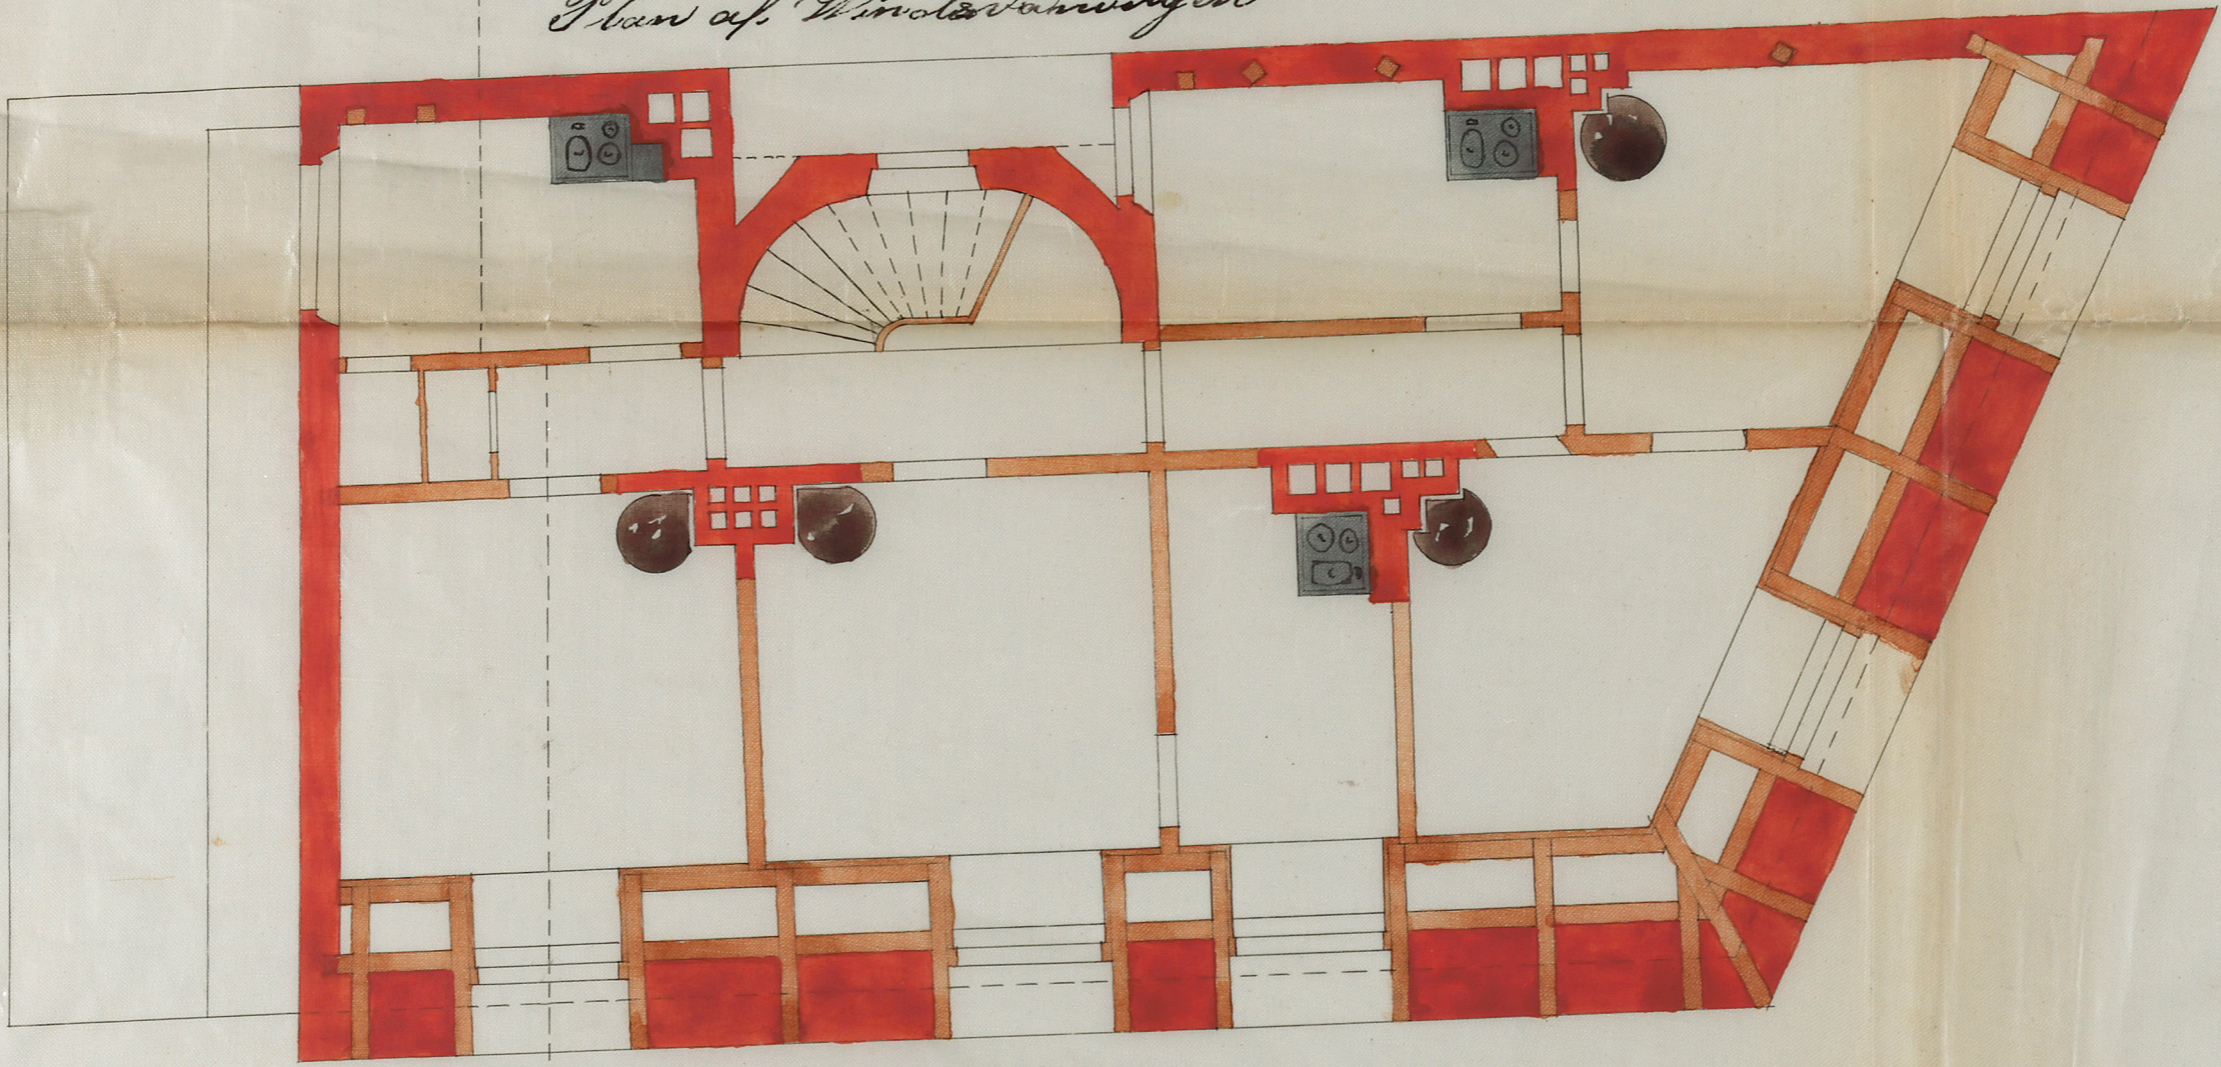

B

Plan af, 1, 2, 3, trappor upp

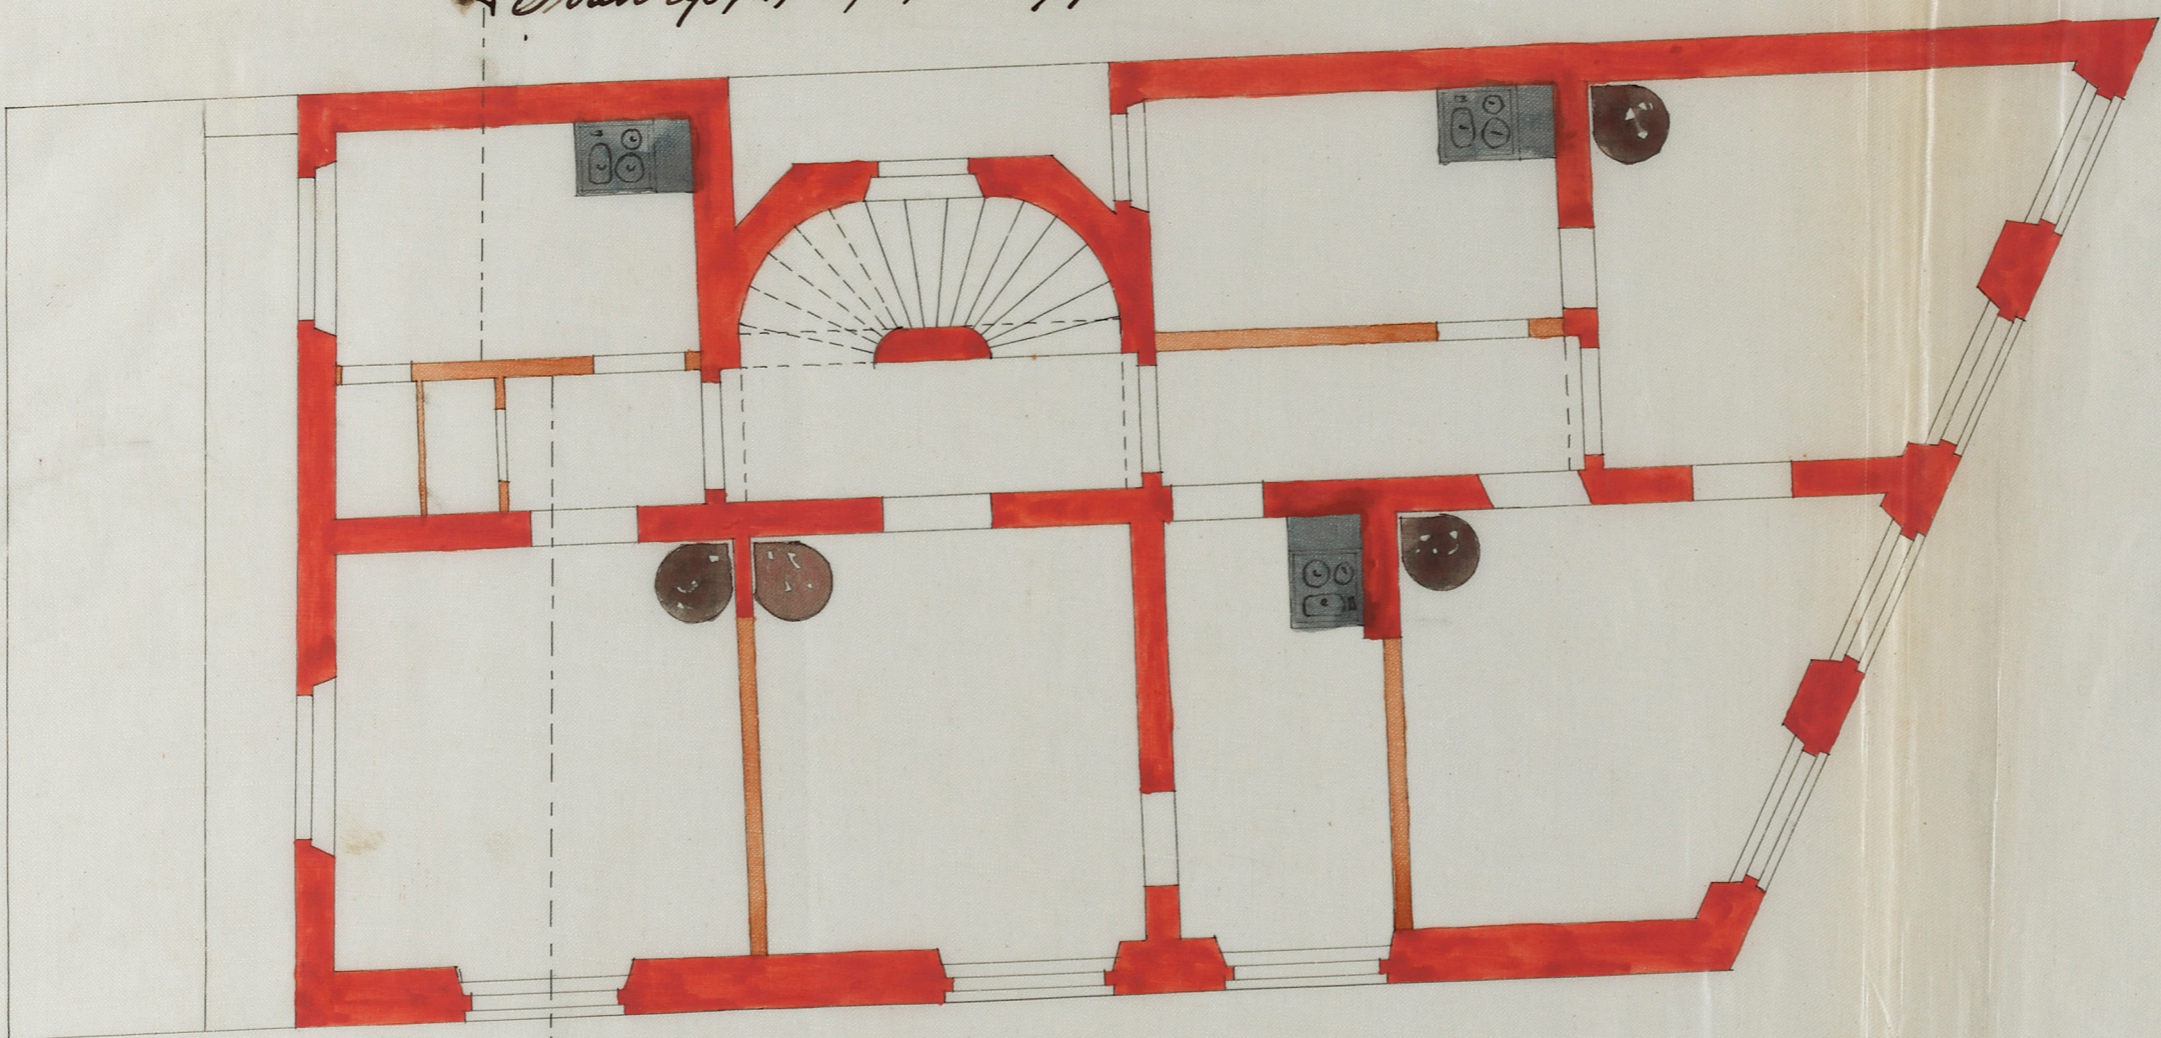

B

Plan af Kjellare våningen,



A

10 9 8 7 6 5 4 3 2 1 0

10

20

30

40

50 feet

1865.

Plåtning till Nybyggnaalen, i, Kungsholmenen No 5 i Södergatan i St.
G. v. Bergsklippan St.

Tillhörig Herr, Olof, Pettersson,

Genomsnittning
i linien, A, B.

Fasad, åt, Gatan,



10 9 8 7 6 5 4 3 2 1 0

10

20

30

40

50 fot