


ÖSTERMÄLM I  
 Områdets gräns -----  
 Skala ca 0 100 200M  
 Kvarterplanerna i texten är i skala 1:2000

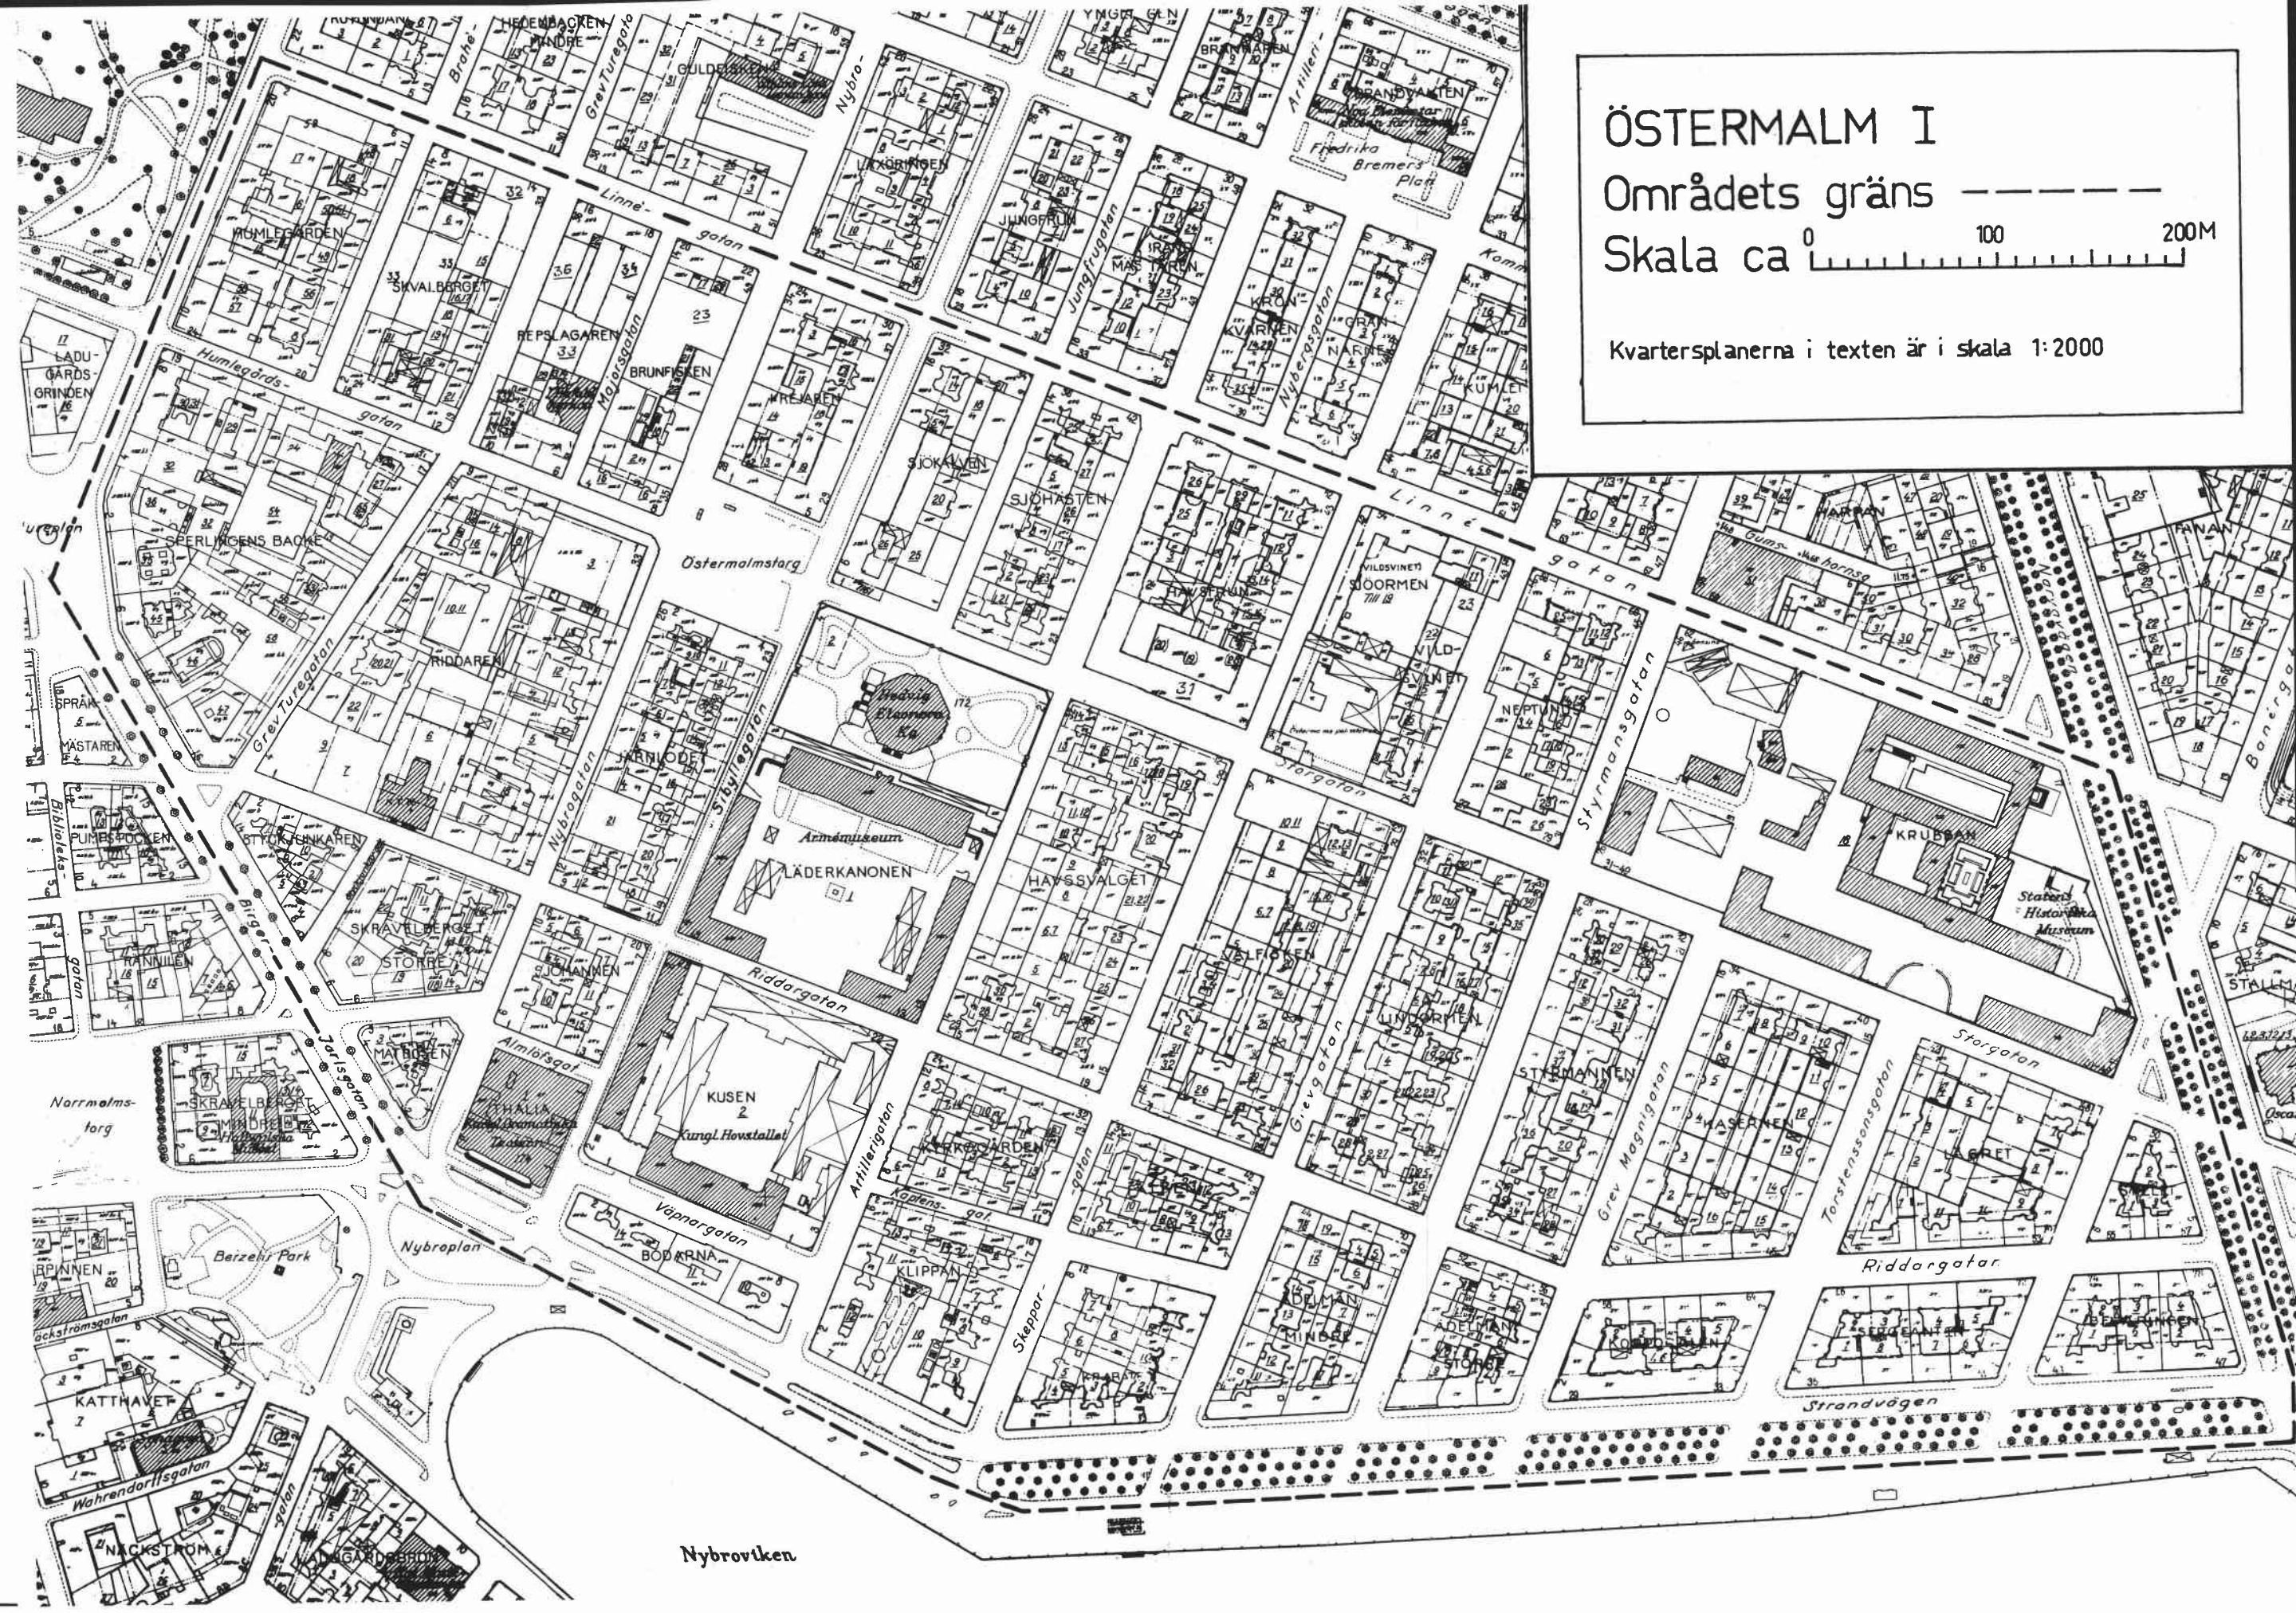

RÄTTELSER

- Sid XXVIII I bildtexten - skall vara "Kvarteret har tre gårds-  
system...."
- Sid 123 Riddaren 9 - skall vara "Riddaren 7 och 9"