

Värdering (A) (B) (C)

Fastighet Bommen 8

Stadsdel Gröndal

Adress Sjöbjörnsvägen 58,60

Fastighetsäg Saltsjöbadens tvätt-
inrätt. K Degen AB

Företag/verks/anst/ Flera mindre firmor och verksamheter. Utflyttning pågår på grund
av nära förestående rivning.

Ursprung verks Sågverks- och snickerifabrik. 1927 brinner Klaes Degens kemiska tvätt-
i Saltsjöbaden. Företaget flyttas till fastigheten i Gröndal 1928 efter överens-
kommelse med det tyska företag som då ägde fastigheten.

Övrigt Saltsjöbadens tvätt lämnade, förutom mattvättavd., fastigheten 1960. (Revs
hösten 1979).

Omgivning Industri- och bostadsområde vid Mälaren.

Byggnadsbeskrivning

Hus	Funktion	Vån	Sockel	Konstr	Fasad/färg	Tak/färg	Övrigt
I	f.d snicke- rifabrik	4		tg1	puts/gul	P/svart	skorsten av röd tg1
II	bostad	1½		pl	lfs/fr	2T	
III	skjul	1		regel	sll/fr	P/x	
IV	"					P/x	
V	tvätt/ garage	1		btg	puts/gul	P/svart,x	
VI	skjul	1			korr P/x	P	
VII	verkstad, lager						

Byggnadstekn skick Gott.

Interiör Hus I: Vitputsade väggar, brädgolv. På vinden är taket beslaget med pärlspont,
träpelare.

Byggnadsdata

Hus	BL	SB	Arkitekt	BH	BM	Omb år	Arkitekt	Åtgärd
I-II								
VII	1905							
V	1939				O.Engkvist			
VI	1951-60							

Kontaktperson Tel. 19 02 80.


Arkiv Föremålssaml -

Litt Tidigare inv -

Större unders Anm

Bildnr EB 13781-812

Datum april 79 Sign EW

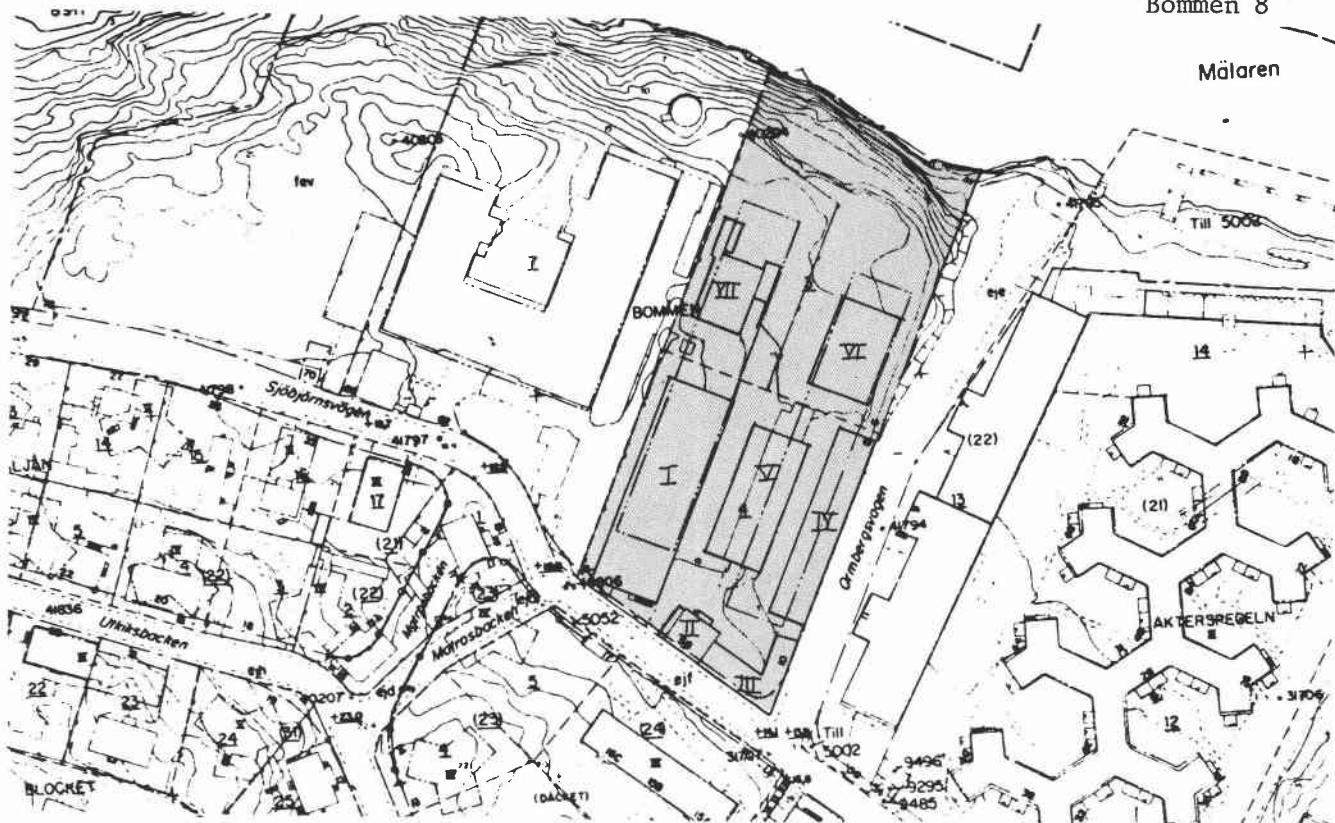

Skala 1:2000

Hus I från SV

FB 13811



Värdering A B **C**

Fastighet Toppseglet 6

Stadsdel Gröndal

Adress Klyvarväg.10-12

Fastighetsäg Bofolder AB

Företag/verks/anst/ Bofolder/bokbinderi/14, Uno offset/tryckeri, Aktiv repro/litografik/3, Hallgren press/tryckeri/3, Stenberg & Wagner/ annonsbyrå /6-7.

Ursprung verks Sanders bageri och mjölkaffär. Därefter Lindkvists bokförlag.

Övrigt _____

Omgivning Friliggande vid bostadsområde.

Byggnadsbeskrivning

Hus	Funktion	Vån	Sockel	Konstr	Fasad/färg	Tak/färg	Övrigt
I	f d bageri	2½		tgl	gul/puts	1T	

Byggnadstekn skick Gott.

Interiör I entrén, som ledde upp till f d direktörsbostad på vån 1 tr finns dekorativa målningar. De tidigare bagerilokalerna har kakelklädda väggar.

Byggnadsdata

Hus	BL	SB	Arkitekt	BH	BM	Omb år	Arkitekt	Åtgärd
	1932		Björn Hedvall	Carl Sander		1969		ombyggn.

Kontaktperson _____


Arkiv _____ - Föremålssaml _____ -

Litt _____ Tidigare inv _____ -

Större unders Anm

Bildnr FB 14507

Datum april 79 Sign EW

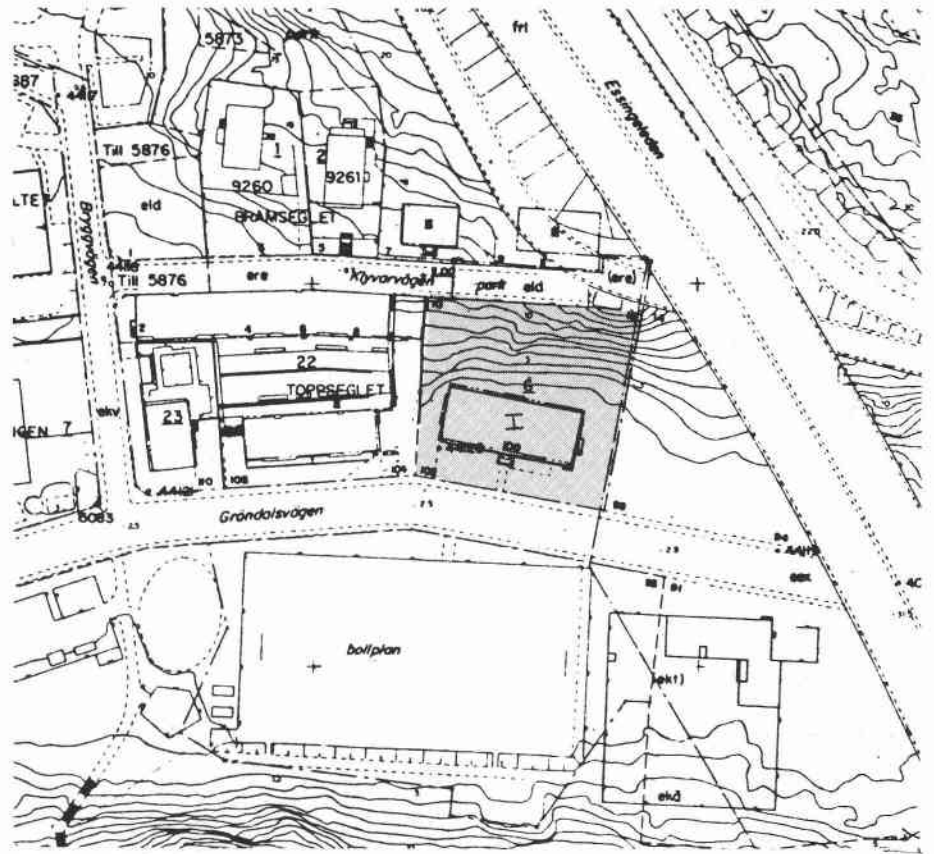

Skala 1:2000

Fastigheten från SV

Foto: E.Wannberg -79

FB 14507

