


Kr 78 Brund
1935.

EL. TIL. FÖRSÄKRADE
2. 1935

DÅLIG
FÖRLAGA

Lösleten med den fastställda
utriingen bestyrks. 6847
Stockholm den 6 maj 1935
Hans Wretzén

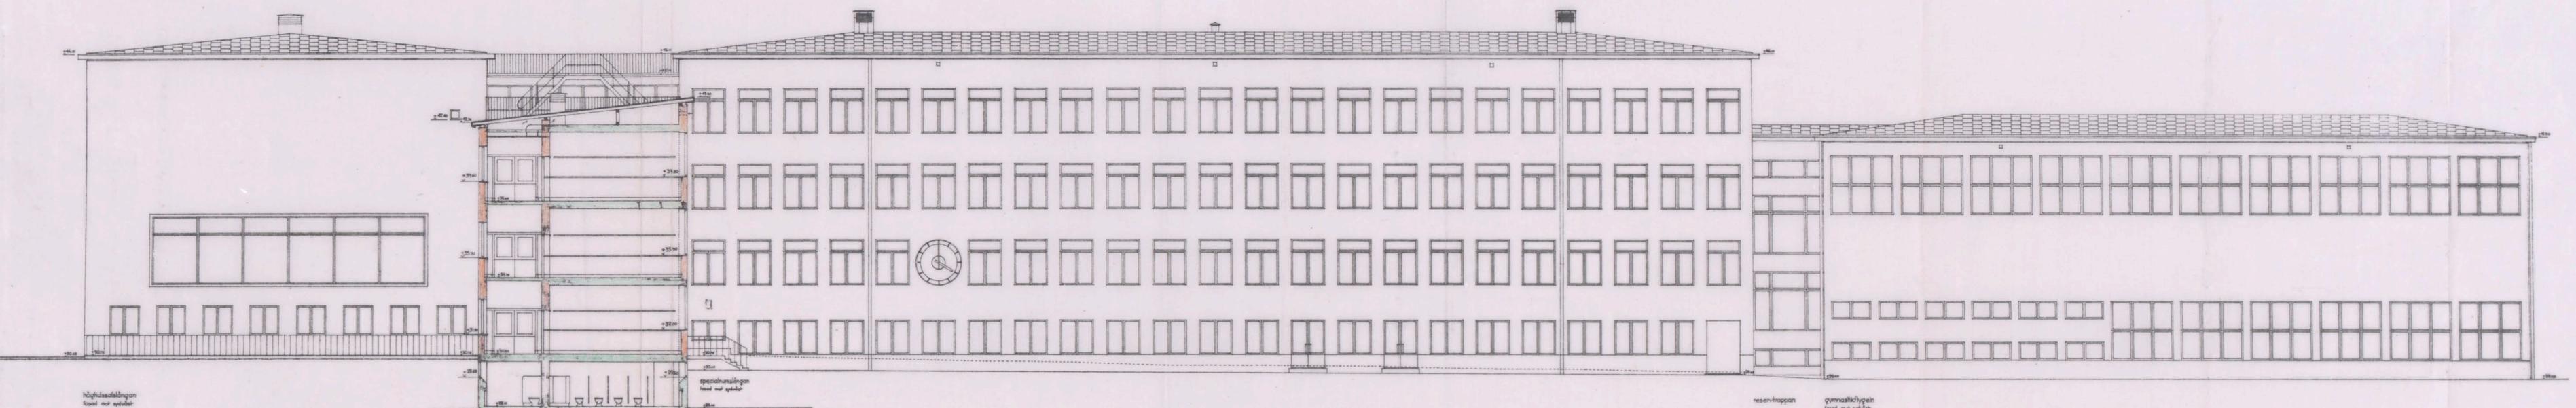

plattform i flerstolar komunderkort, där ej annat anges.

Klassrumslängan
sektion a-a'

0 2 5 10 meter

kompletterad d. 28 maj 1935

Kr. Stora Mossen mörb.
BROMMALAROVERKET
fasader mot sydväst, sektion a-a'
ritning nr. II
den 1/4 1935

4

Paul Hedqvist
Röd Rapport
maj 1935

A 151580