


Nr 78 Brund
1935

DÅLIG
FÖRLAGA

Läckholmen med den fastställda
utningen bestyrks 6848
Stockholm den 6 maj 1935
Brund Wiholm

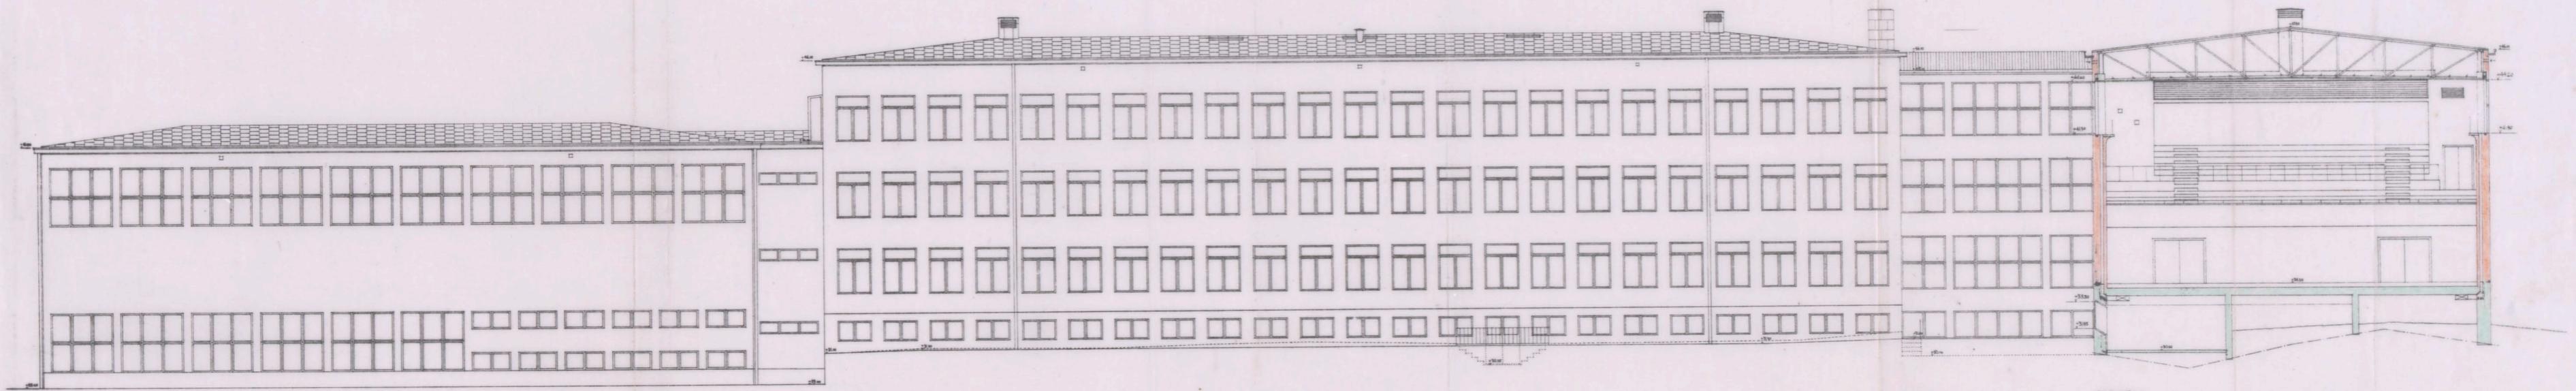

planerar i första gåta kommandeart där ej annat anges

0 10 meter

kompletterad d. 28 maj 1935

Kv. Stora Mossen nr 3
BROMMALÄRÖVERKET
fasader mot nordost, sektion c-c'
ritning nr. 12..... den 1/4 1935

4

Paul Hedqvist

Cavalliquet
april 1935

A151580