



Bilden med den fastställda  
 sätningen best. hos 17/12/04  
 Stockholm den .....  
 Gunnar Stenell

6

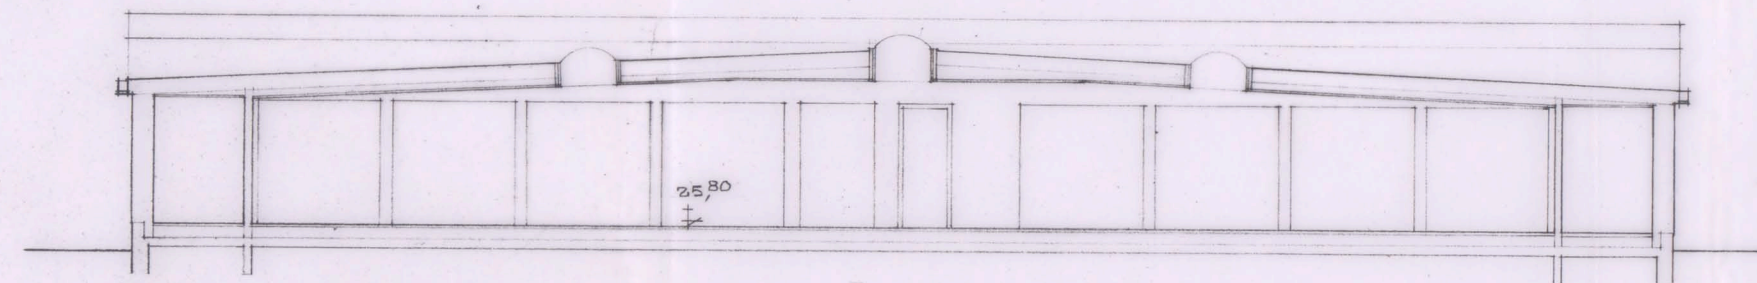

SEKTION A-A

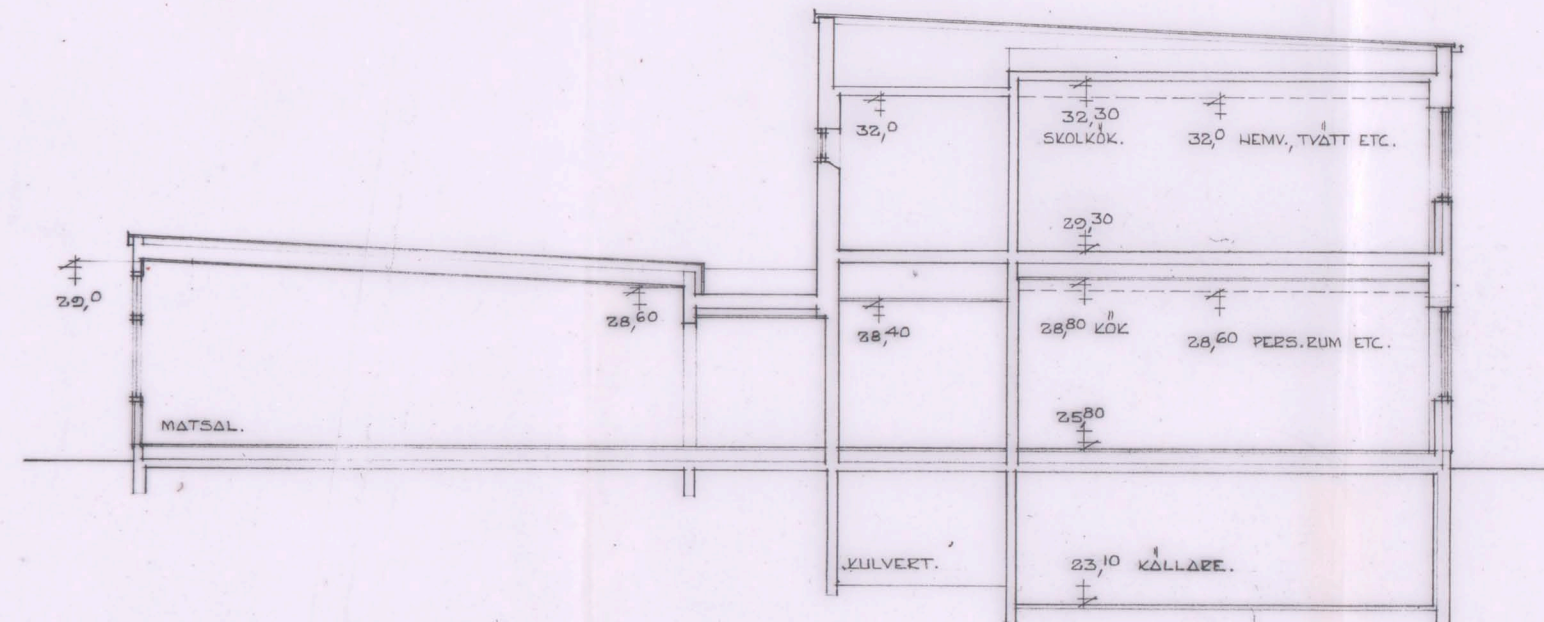

SEKTION B-B

TEKNOKOPIA  
 tryckt på Teknoplan T 60. Metall  
 och material godk. av Statens  
 Provninganstalt och Kungl.  
 Byggnadsstyrelsen betygade.  
 HERGÉ & CO AB

*gillen 9*

STADSRÄDNINGEN  
 Nr. 767 Bmnd/63  
 15 JUN 1904

BROMMA LÄROVERK  
 SKÖLKÖKS- OCH BESP. BYGGNAD

SEKTION A-B  
 Skala 1:100  
 Sthlm d. 14. 04  
 PAUL HEDQVIST ARKITEKT SAR

A151582

9

5