


SEKTION A-A

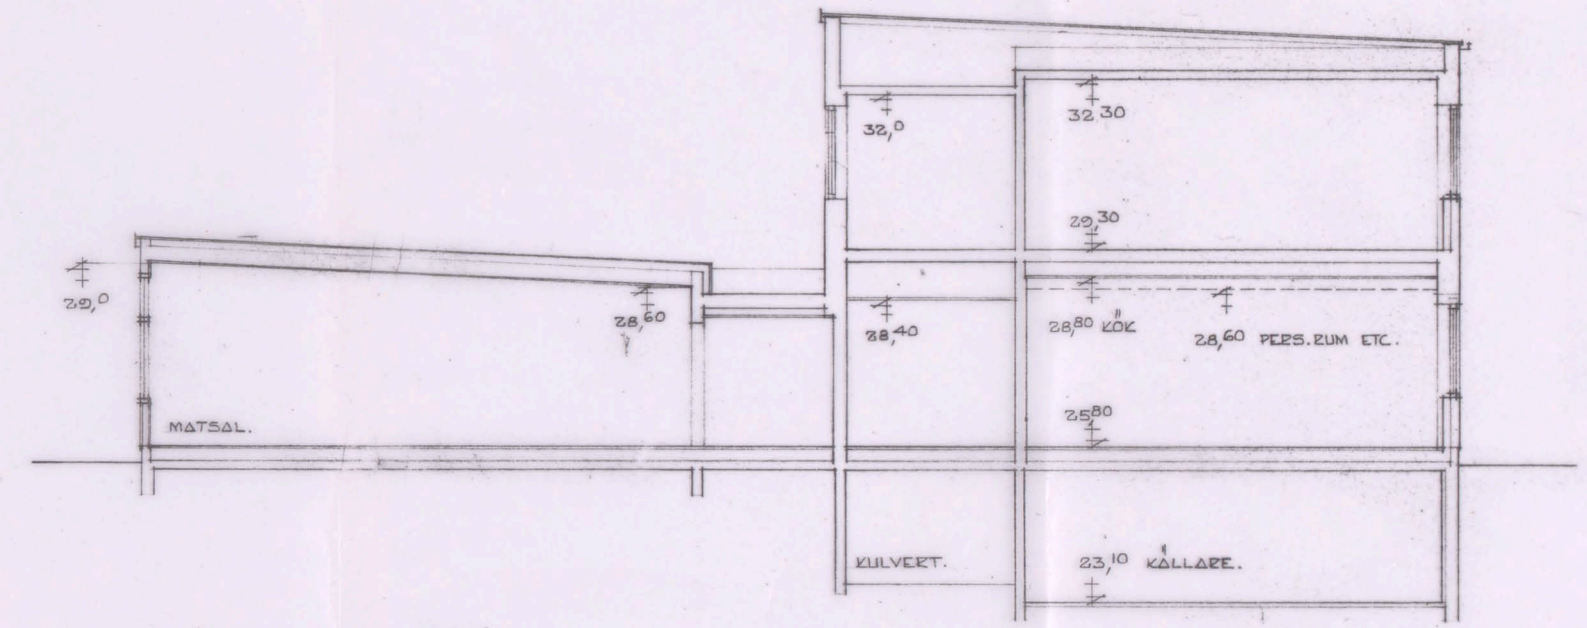

SEKTION B-B

Likheten med den fastställda  
ritningen bestyrkas  
Stockholm den 15.8.1966

*Arvid Carlsson*

767 Grund/63  
Stora Massen 4

**BROMMA LÄROVERK**  
SKOLMÅLTIDSLOKALER M.M.

SEKTION A-B

Skala 1:100  
PAUL HEDQVIST ARKITEKT SÄR

9151582

A5