




FASAD MOT NORDVÄST

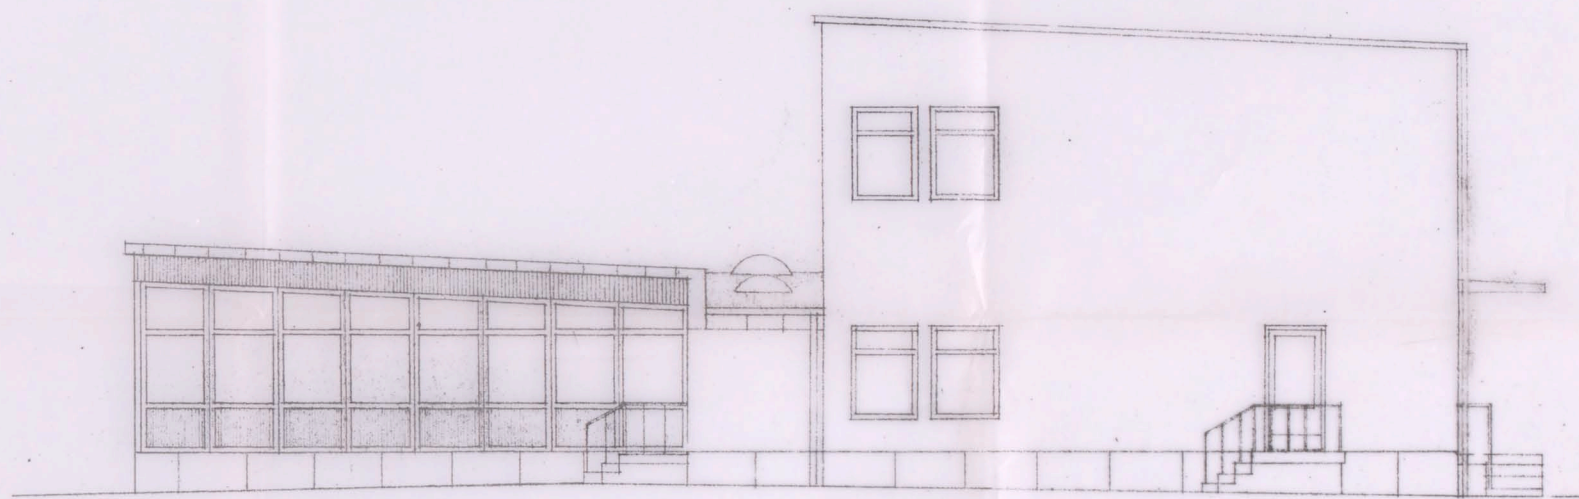

FASAD MOT SYDVÄST

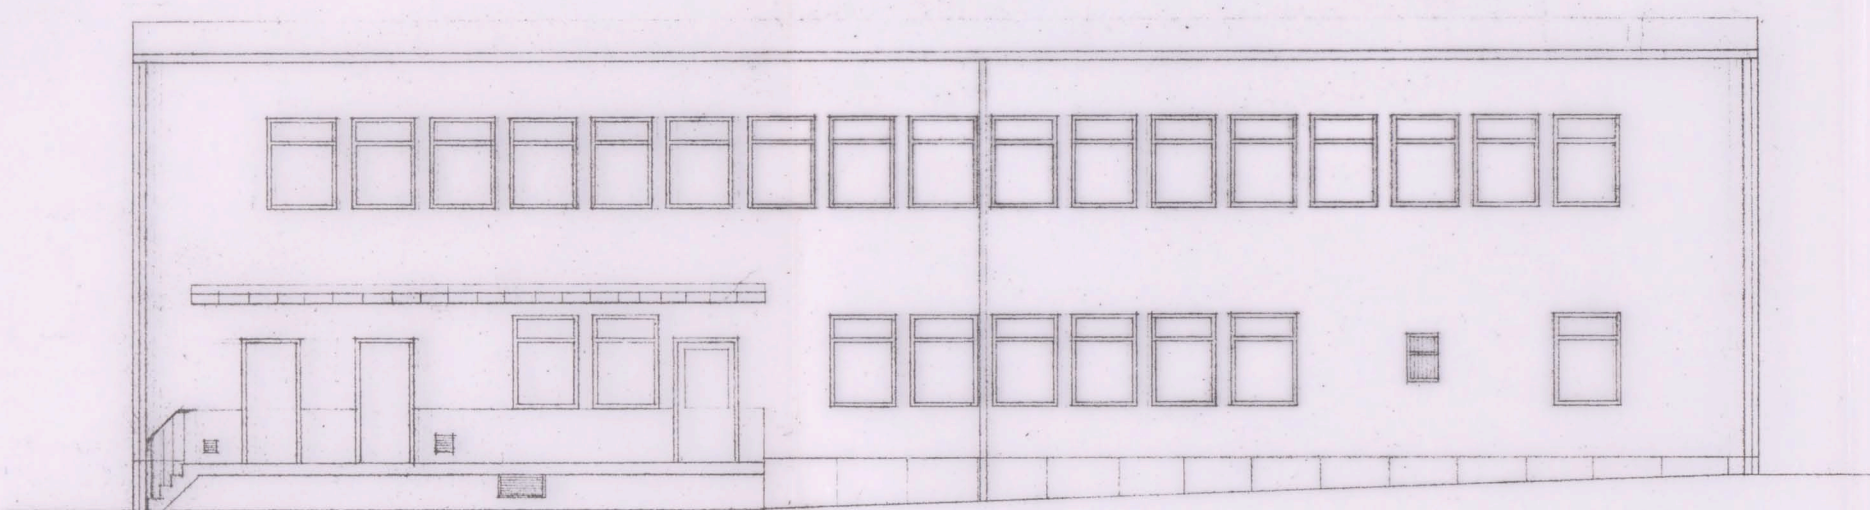

FASAD MOT SYDÖST

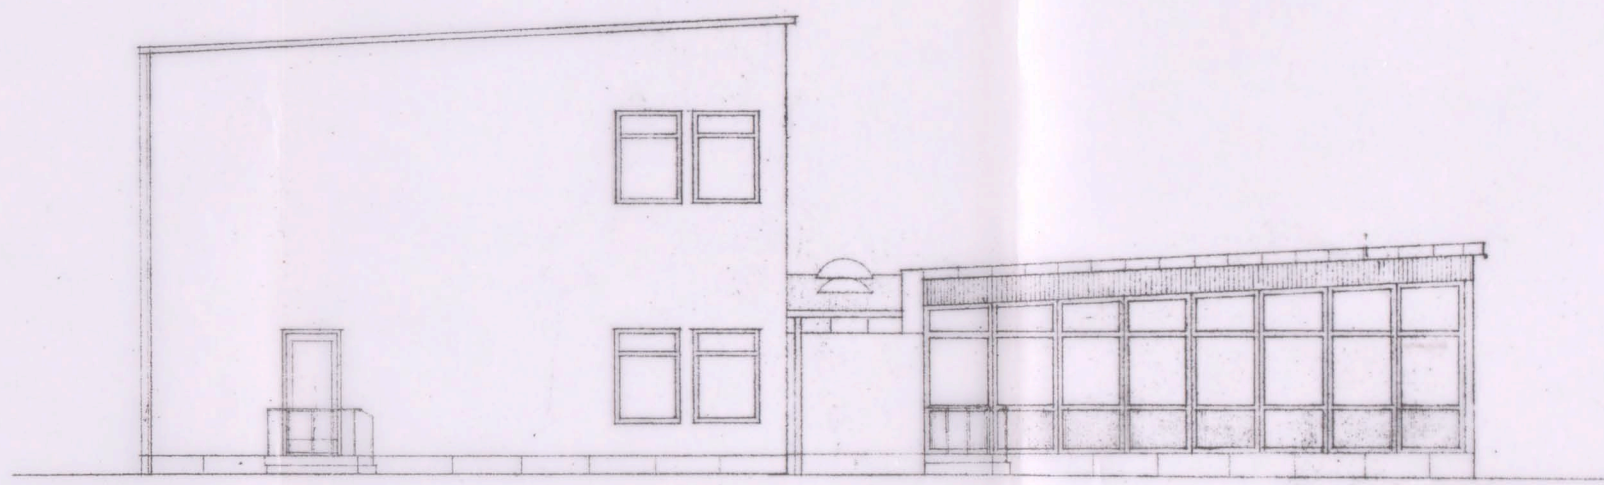

FASAD MOT NORDÖST

Likheten med den fastställda  
ritningen bestyrkes:  
Stockholm den 15.8.1966  
*Arvid Stenell*

*Per Mnd/63*  
Stora Massen 4 A4  
**BROMMA LÄROVERK**  
SKOLMÅLTIDSLOKALER M.M.  
FASADER

*A151582*

Skala 1:100. Stäm d. 1.2.66.  
**PAUL HEDQVIST ARKITEKT SÄR**