


**KONSTRUKTIONSRITNING**

Jämte tillhörande beräkning godkänd av Stockholms stads byggnadsnämnd den 27/2 1968 med villkor, som i protokollet för samma dag följande.

*M. M. M.*

1 K14 FÖRANKINGSJÄRN MED SPRÄNNSKRUV NEDDRAGS I MURSLITS OCH INBJUTES I BJÄLLLAG 3  
MÄTT ENL. A-RITN

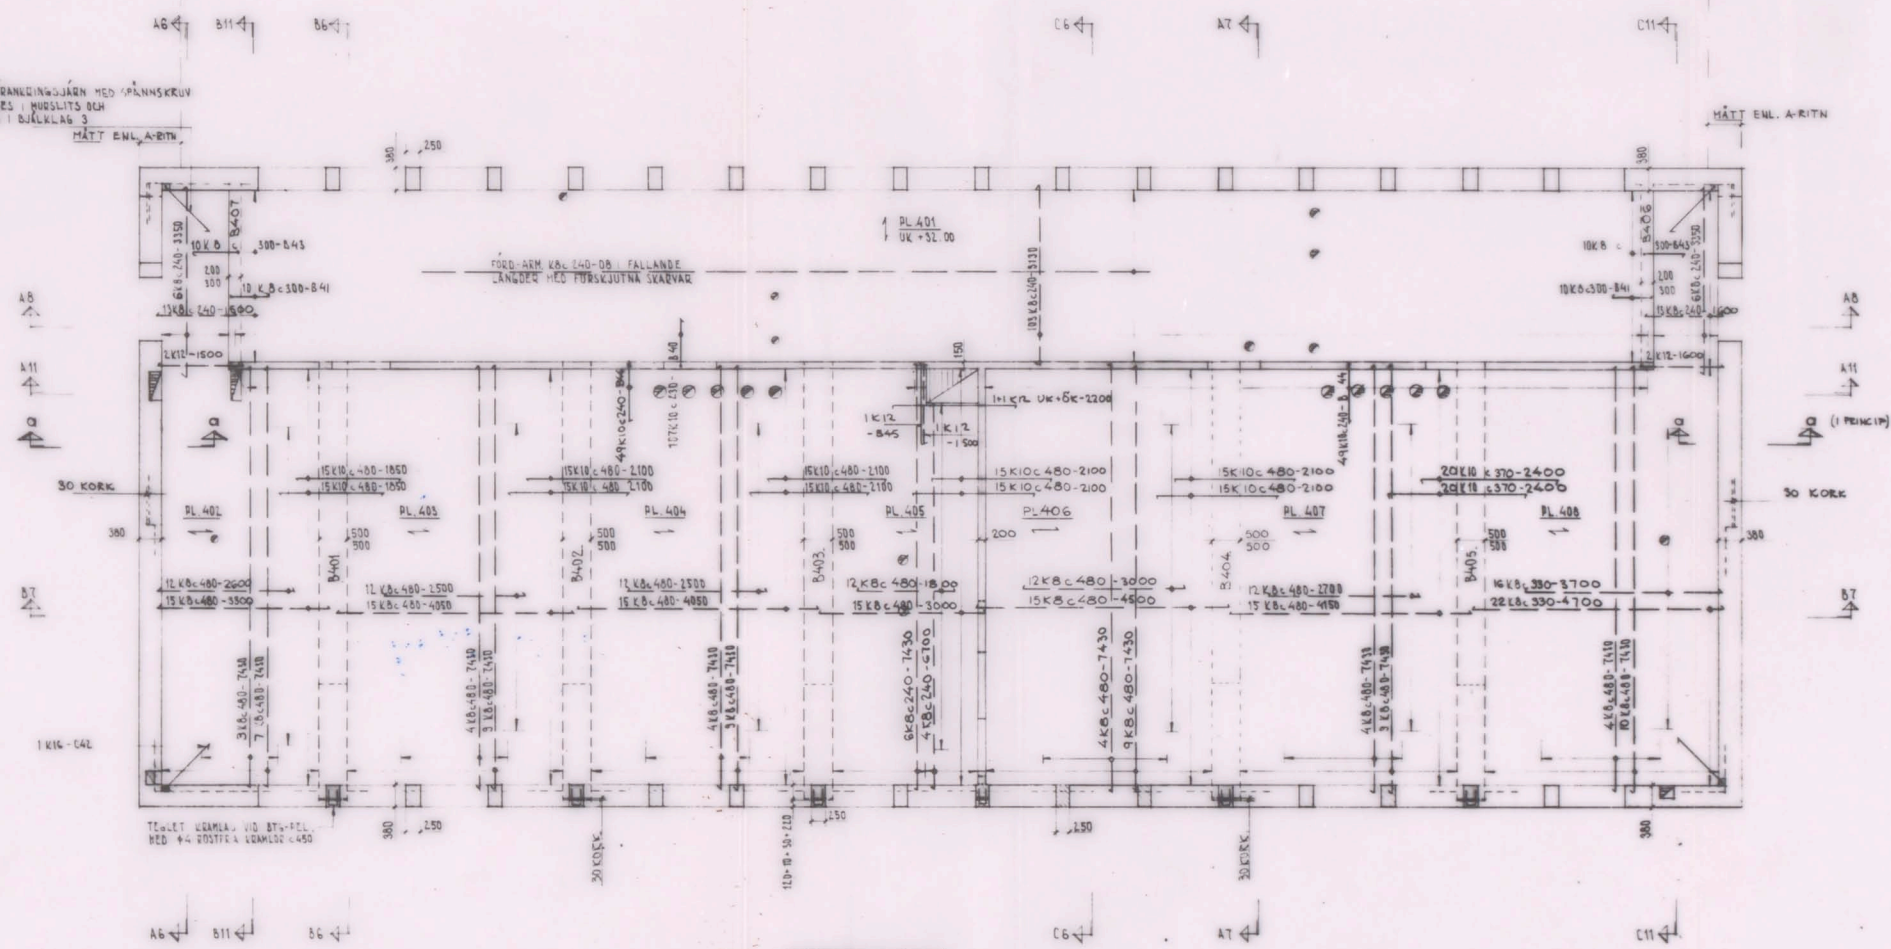

FÖRESKRIFTER  
URSPRINGER OCH HÅLTAGNINGAR FÖR VVS- OCH ELINSTALLATIONER  
UTFÖRES TILL ÖMFATTNING OCH LÄGE ENL. VVS- OCH ELRITNINGAR

STADSBYGGNADSKONTORET  
Dnr. 767 Bmnd/63  
13 FEB 1968

ALLMÄNNA FÖRESKRIFTER, SE RITN. K1  
ACH. SPEL. NR 15-14

\* KV. STORA MOSSEN NR 3, BROMM.

ARBETS-RITNING



PLATTJÖCKLEK H=120  
UK PL + 32.30  
DÄR EJ ANMÄT ANGES

22.10.66	C	UPPLÖSNING PÅ GAVBYK	AC
26.10.66	D	HÅLTAGNING	AC
21.11.66	Q	REV. PÅ A-RITN	AC
REV. DEN	UTT. ANT.	AVSENING	SKENSK
CIVILINGENJÖR <b>HANS HANSSON</b>		BROMMA LÄROVERK * SKOLHÄLTIDSLOKALER MM BJÄLLLAG 4.	
KONSULTERANDE INGENJÖRSFIRMA		HANTVERKARGATAN 11 BETHA K TEL. 2303 90	
FÖRSTAD	STAD	SKALA 1:50	BITL. NR
	BIRM 23.5.1965		<b>K5 C</b>

A151 582