
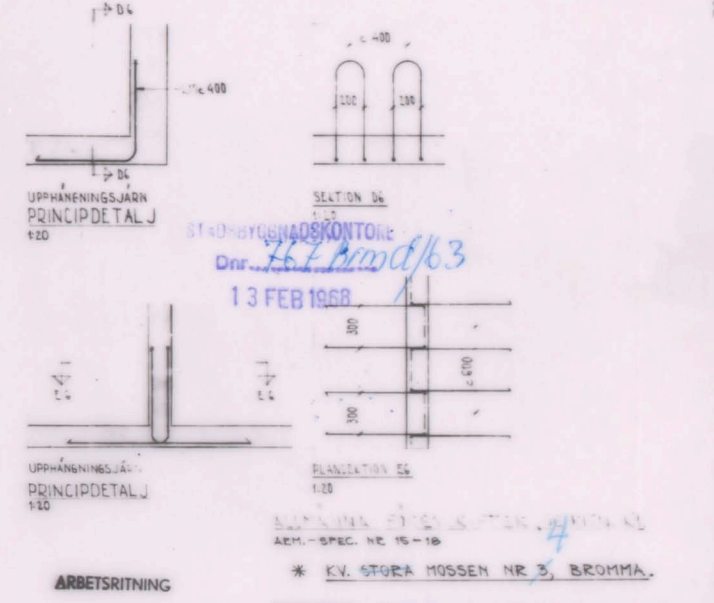
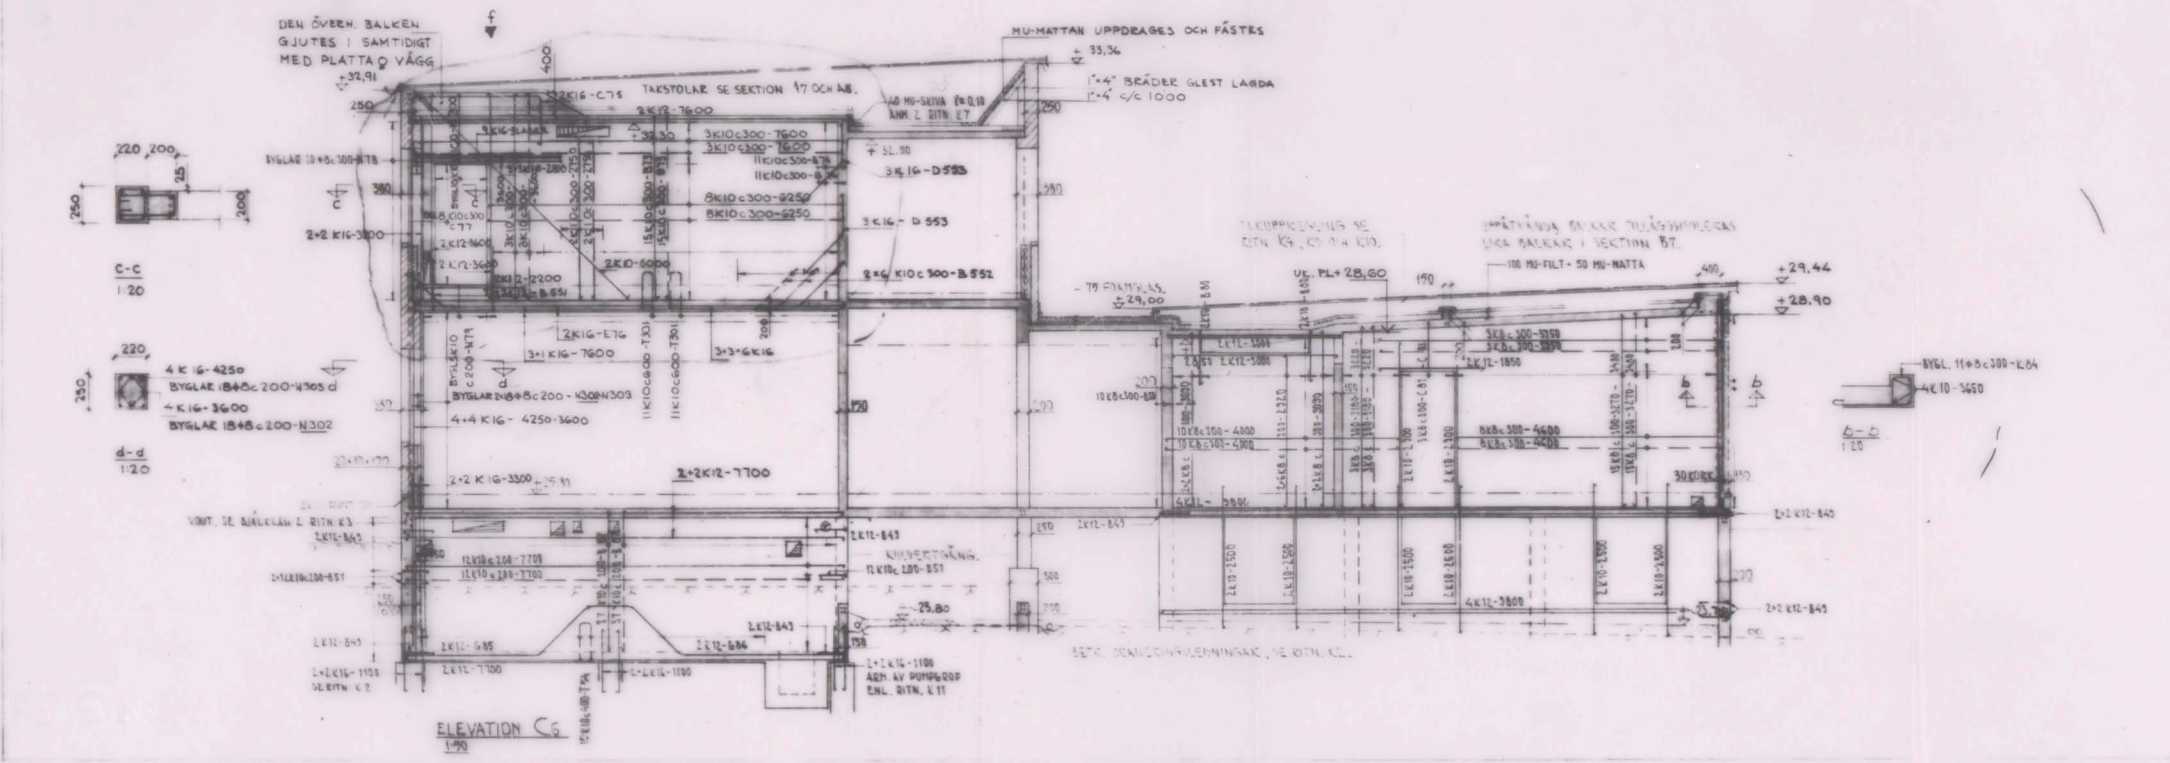
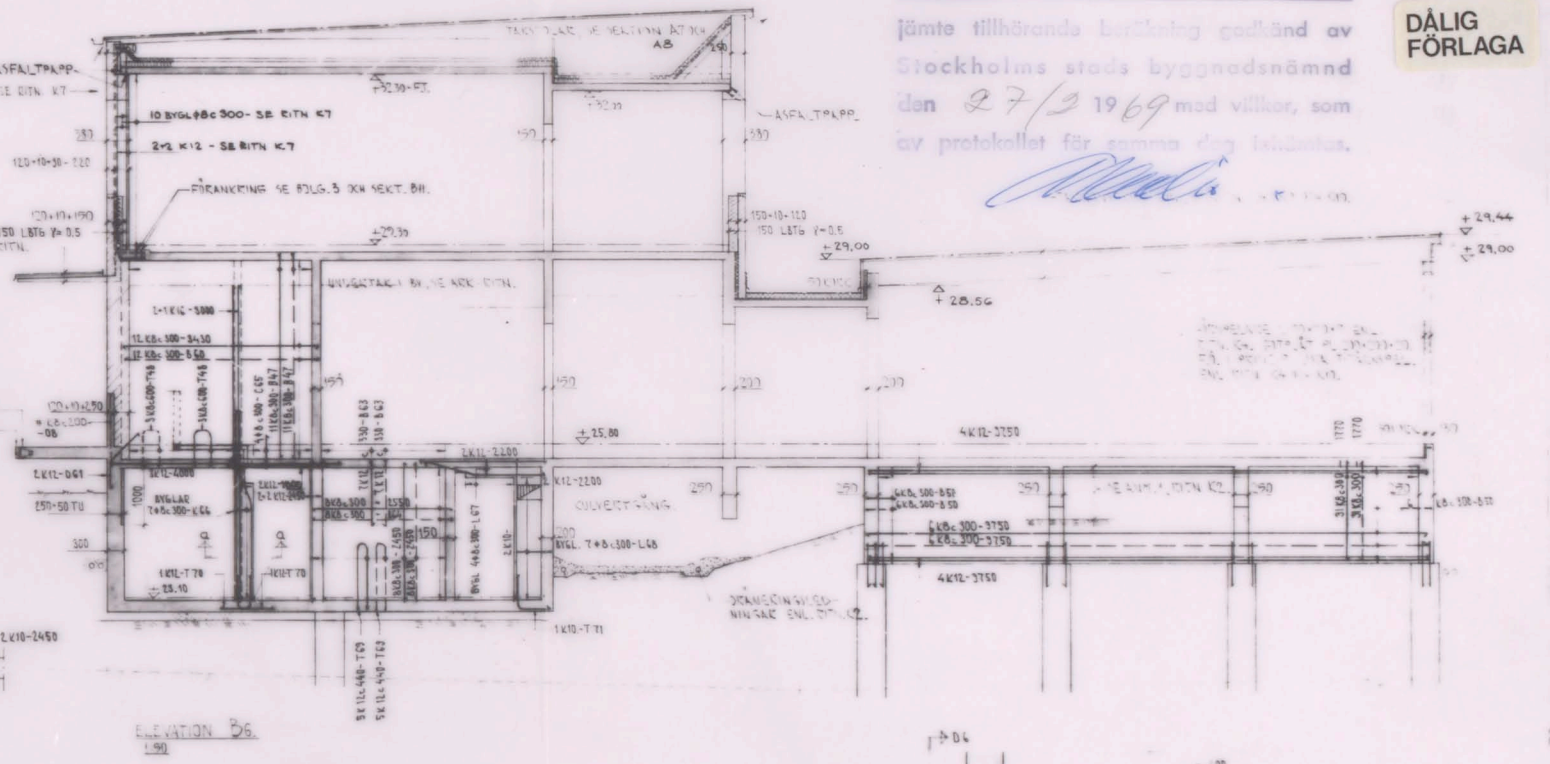


KONSTRUKTIONSDRITNING

jämte tillhörande beräkning godkänd av
Stockholms stads byggnadsnämnd
den 27/2 1969 med villkor, som
av protokollet för samma dag härutöver.

**DÄLIG
FÖRLAGA**

M. M. M.

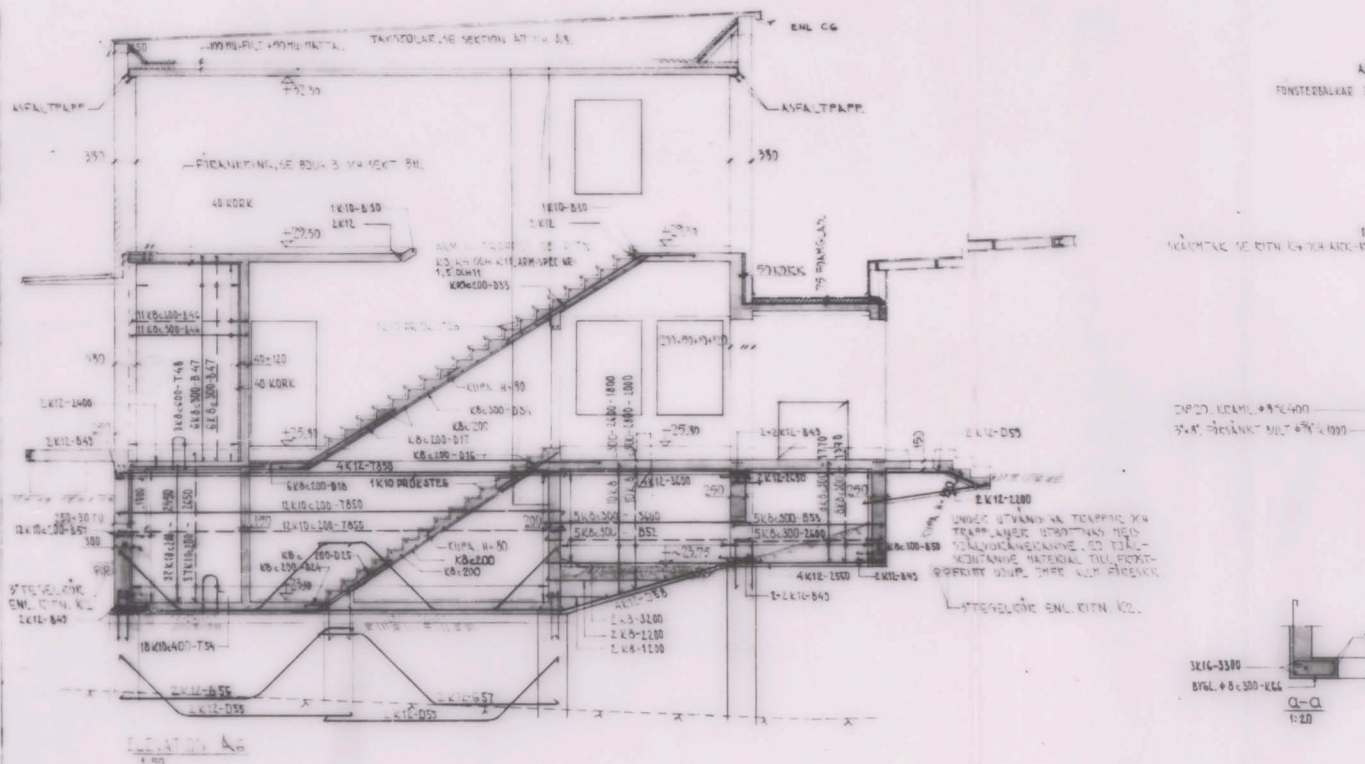

ARBETSDRITNING

1:1	f	ELEV. C6 VB 401	K7
1:1	g	ELEV. C6 KOMPL. AV AEM	K8
1:1	h	ELEV. C6, B6 KOMPL. AV HÖJDBE	K9
1:1	i	ELEV. C6 + HÖJDBE I KÖLLET HÖDA SLP	K10
1:1	j	HÄLTÄGNING ELEV. AG, B6, C6	K11
1:1	k	REV. P.G.A. A.R.T.H.	K12
REV. DEN LITTA	AVSENDER		SIGNATUR

CIVILINGENJÖR
HANS HANSSON
KONSULTERANDE INGENJÖRSFIRMA

HANTYVERSGÅRAN 11 STRÅK 4 TEL. 230880

KONST. *[Signature]* STAD 19.5.1965 SKALA 1:50 RITN. NR. **K 6**