DÅLIG FÖRLAGA

~~98~~ 120

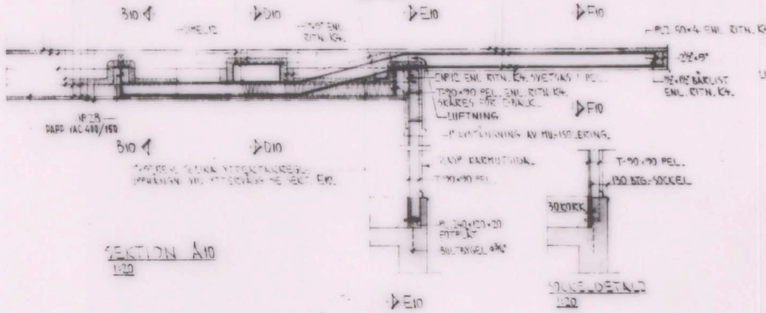

SEKTION A10
1:20

SEKTION B10
1:20

SEKTION D10
1:20

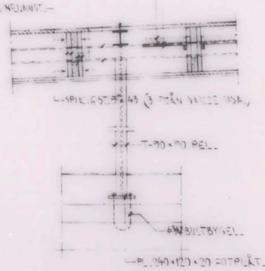

SEKTION E10
1:20

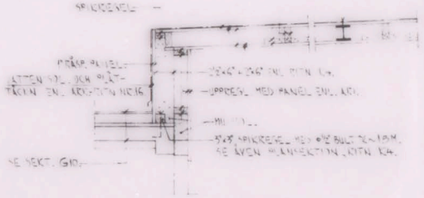

SEKTION F10
1:20

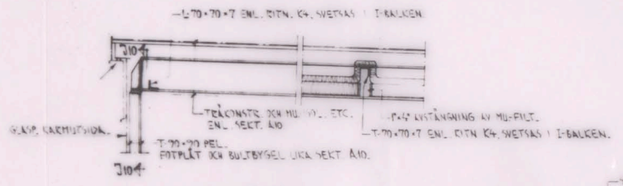

SEKTION C10
1:20

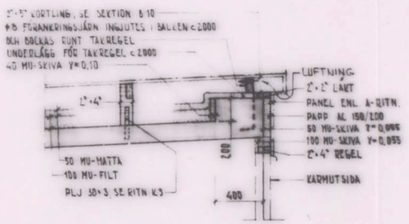

SEKTION L10
1:20

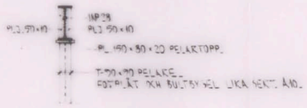

SEKTION J10.

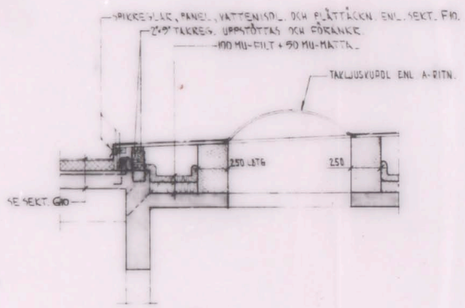

SEKTION H10
1:20

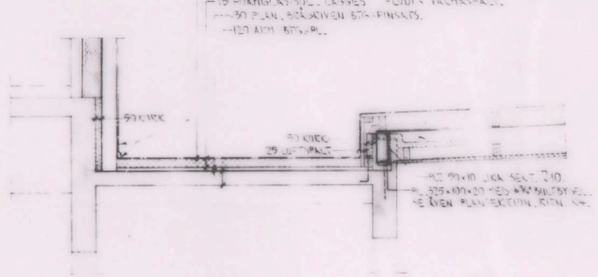

SEKTION G10
1:20

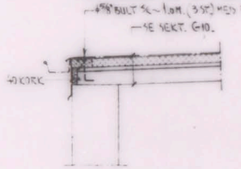

SEKTION K10
1:20

KONSTRUKTIONSRITNING

Jämte tillhörande beräkning godkänd av Stockholms stads byggnadsnämnd den 22/2 1989 med villkor, som av protokollet för samma dag framgår.

STADSBYGGNADSKONTORET
Dnr 767 Brmd/83
13 FEB 1989

SLUTGILTIGA föreskrifter se RITN. K1.

ARBETSRITNING

* KV. STORA MOSSEN NR 3, BROMMA.

REV.	DEN	LITT.	ANT.	AVSEENDE	SIGNUM

CIVILINGENJÖR
HANS HANSSON
KONSULTERANDE INGENJÖRSFIRMA
HANTVERKARGATAN 11 STHLM K TEL. 23 03 30

KONSTR. ..... RITAD ..... GRANSK. .....

STHLM 28.5.1965

BROMMA VÅRDVERK *
SKOLMÅLTIDSLOKALER M.M.
SEKTIONER A10–L10
SKALA 1:20
RITN. NR K 10

A151 582