
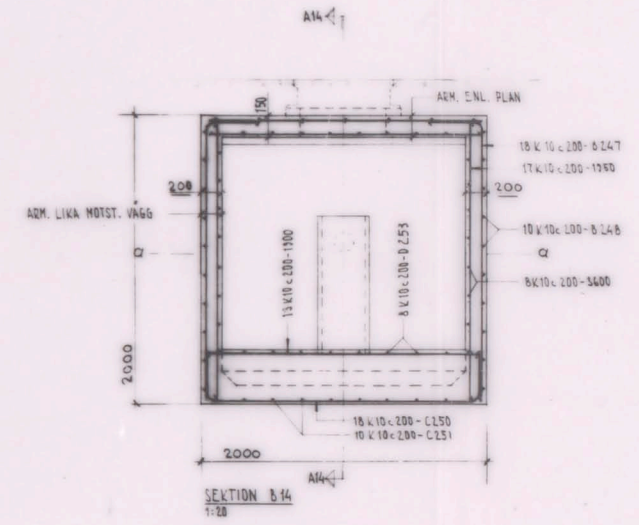


DÄLIG FÖRLAGA



109
124

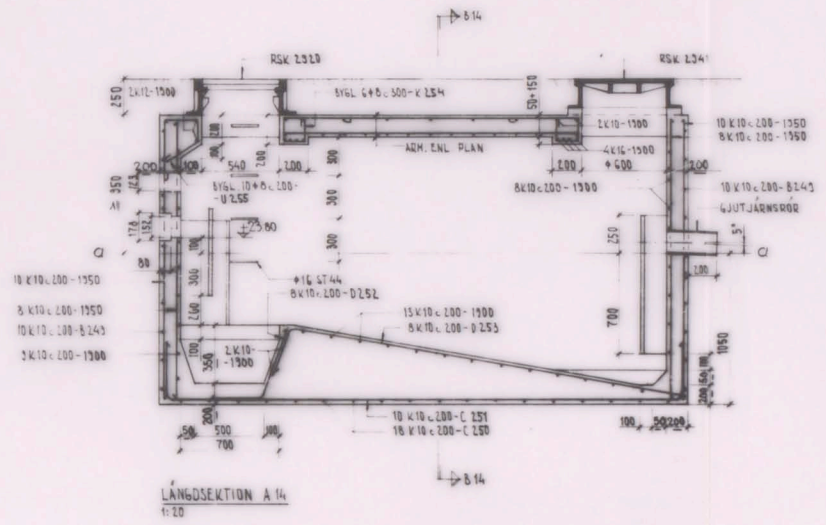

KONSTRUKTIONSRITNING

jämte tillhörande beskrivning godkänd av Stockholms stads byggnadsnämnd den 27/2 1969 med villkor, som av protokollet för samma dag följande.


Almlia

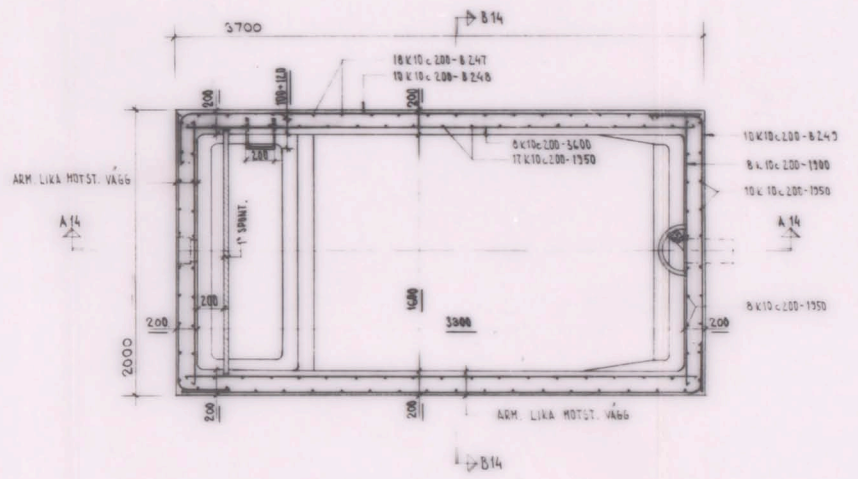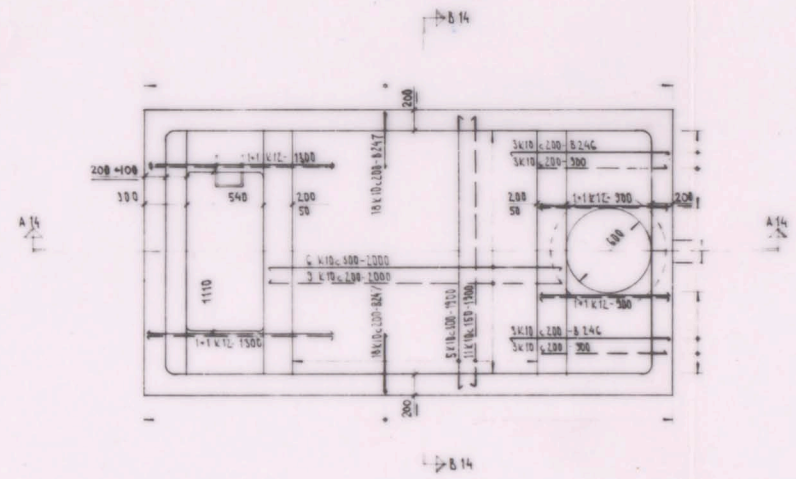

FÖRESKRIFTER
BETONG I STD., K300, VATTENTÄT
ARMERING K540

STADSBYGGNADEN
Dir. 767 Brmd/63
13 FEB 1969

ARBETS-RITNING

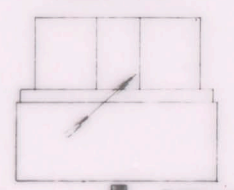

ALLMÄNNA FÖRESKRIFTER, SE RITN. K1
ARM. SPEC. NR 56

* KV. STORA MOSSEN NR 3, BROMMA.

C. 1066	b	VÄGGAR OCH GOLVPL. ÖKADE 50 MM	Kc
IG 946	a	HUVUDMÅTT	Kc
REV. DEN	ART. NR.	AVSEENDE	SIGNUM
CIVILINGENJÖR HANS HANSSON KONSULTFÖRETAG		BROMMA LÄROVERK * SKOLHÄLTJÖSKÅLER MM. FETTAVSKILJARE	
HANTVERKARGATAN 11 KONSTL. BYGGNADEN 1158 STADEN 1158		SKALA 1:20	RITN. NR K14 b

151582