

4 *Revid*
1958

6

BEVARAS

ING. TILL BYGGNADSHÄNDER
8 JUN 1958

KV. CEREMONIEN m 3

НОЧЛЕБЫНОВ

NYBYGGNAD AV KOLLEKTIVHUS

SITUATIONSPLAN

IVEN BACKSTRÖM - LEIF REINIUS SÄB.


Arvid Jönsson *Leif Reinius*

Likheten med den fastställda
ritningen bestyrkes.


Stockholm den 9 juni 1958

K. C. Eriksson

nr 2801

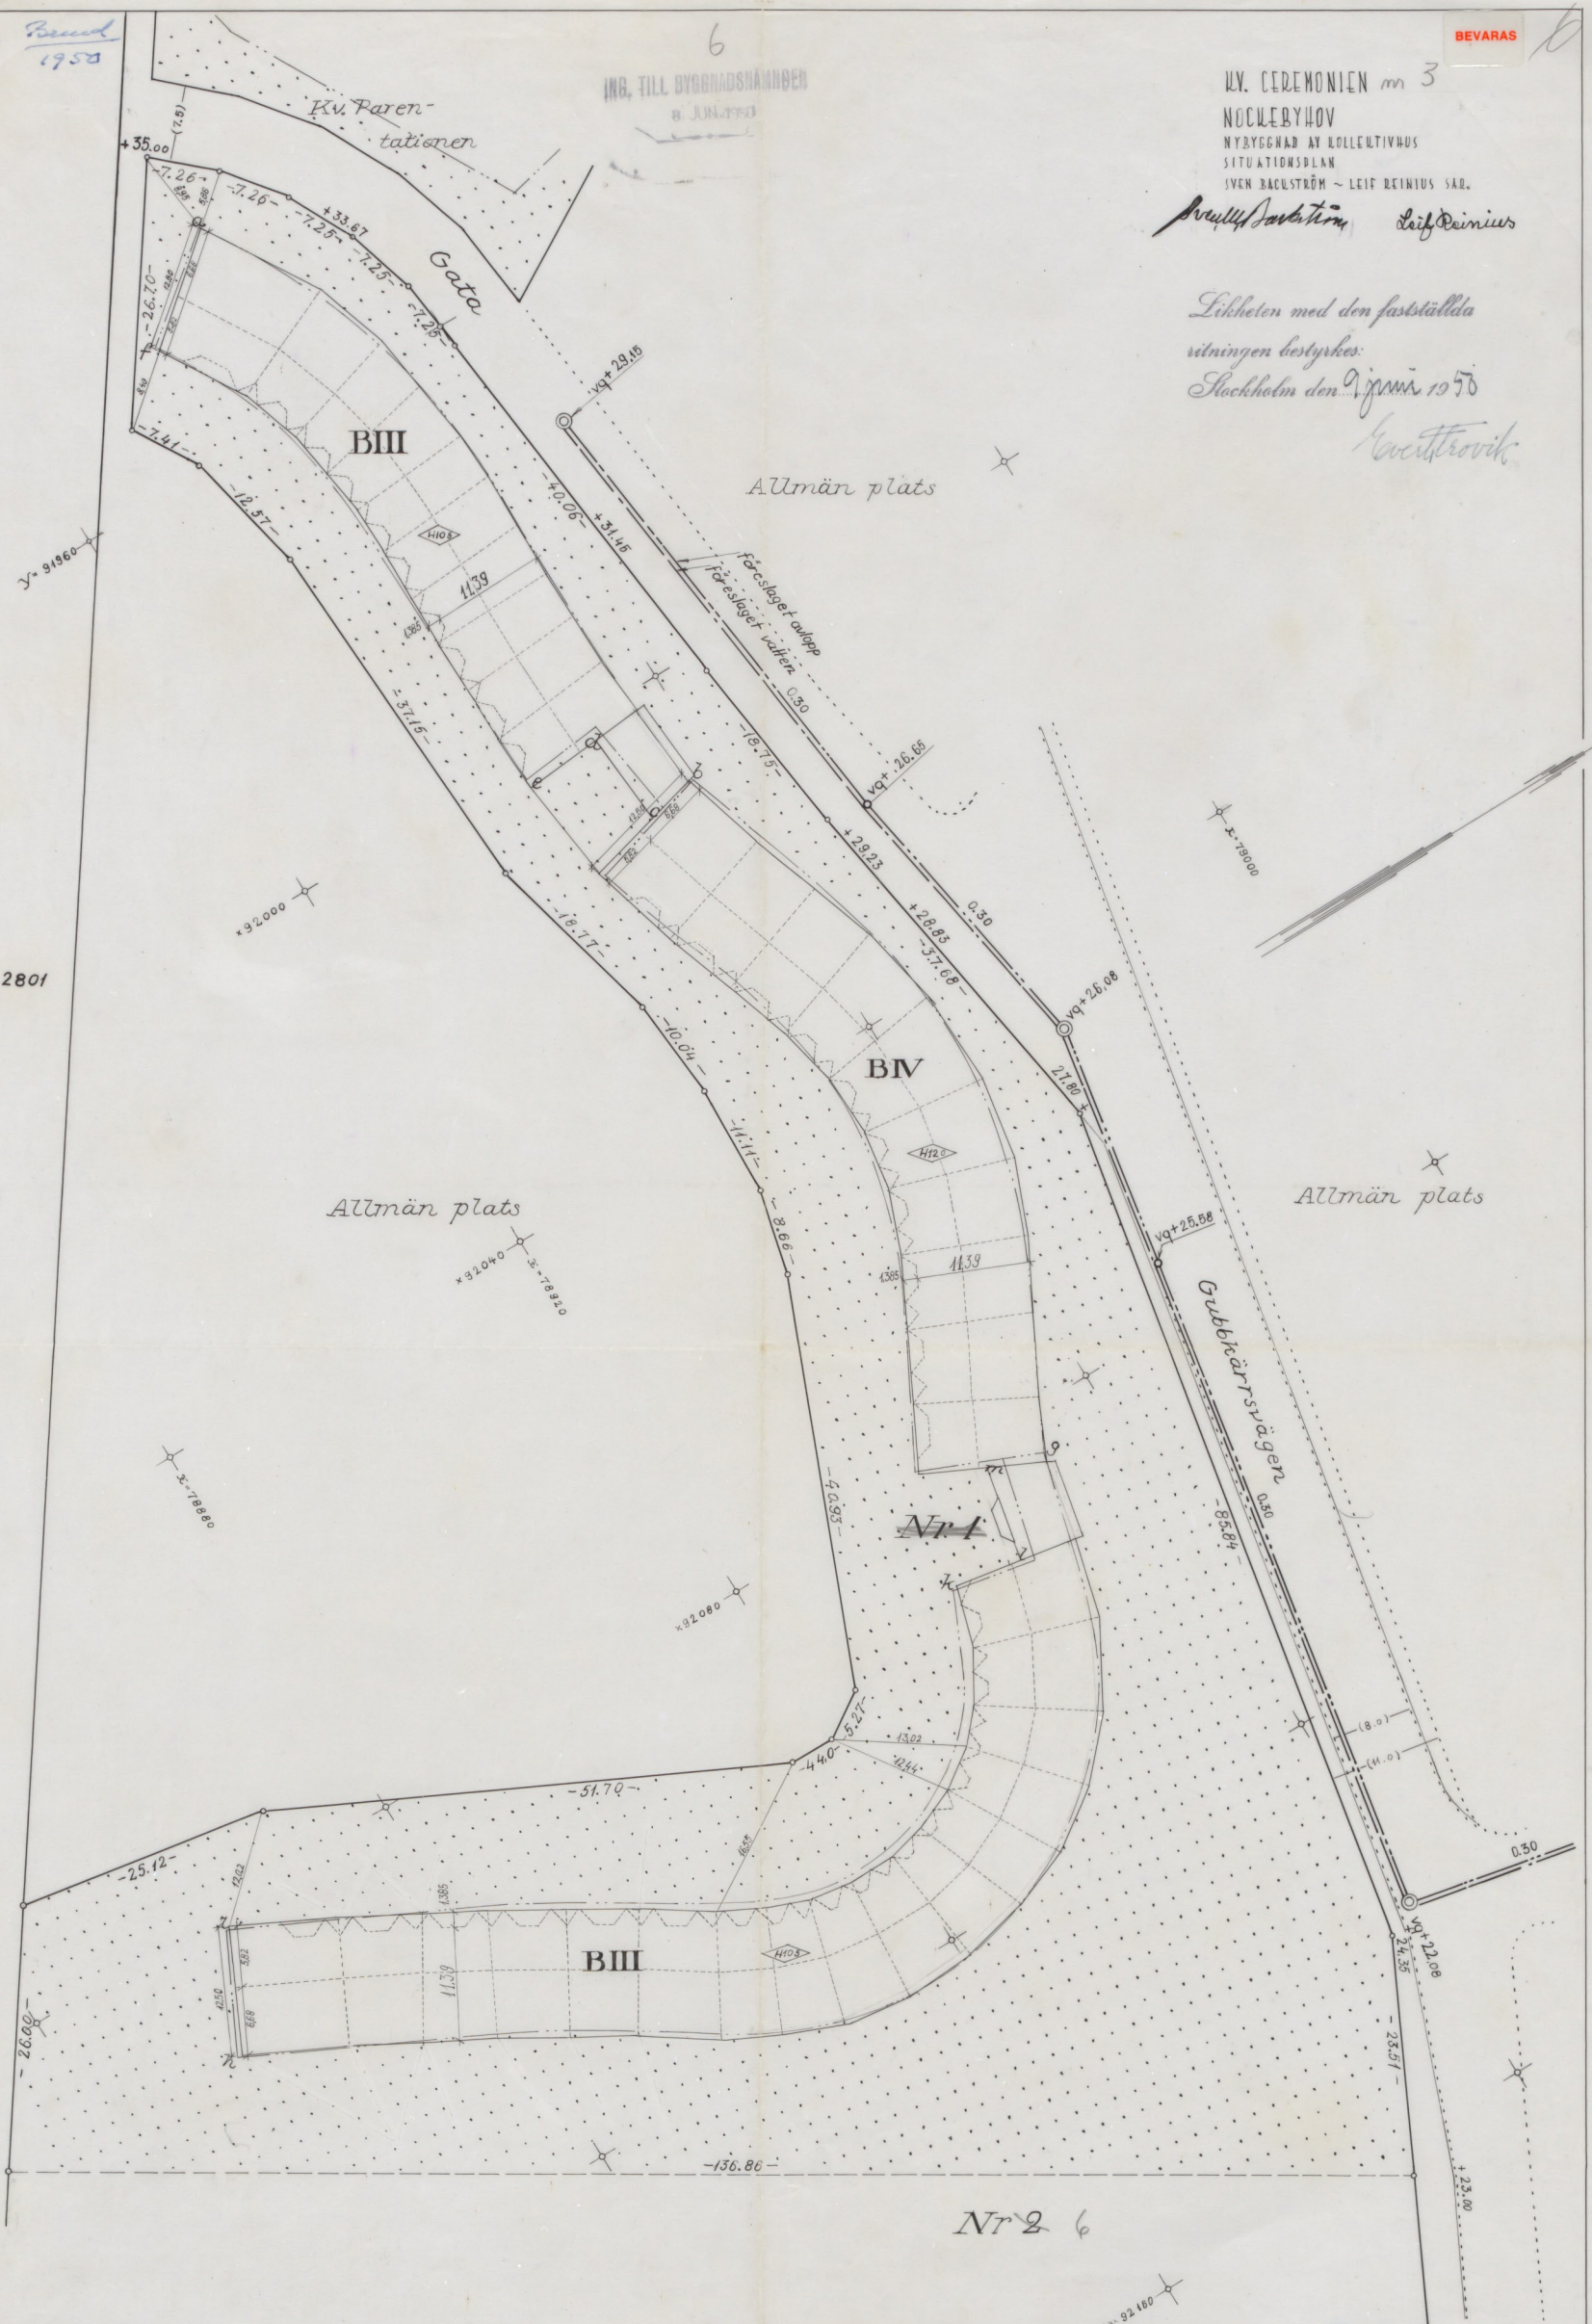

Nr 2 6

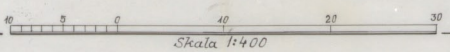

A17823