4 Dund 1950

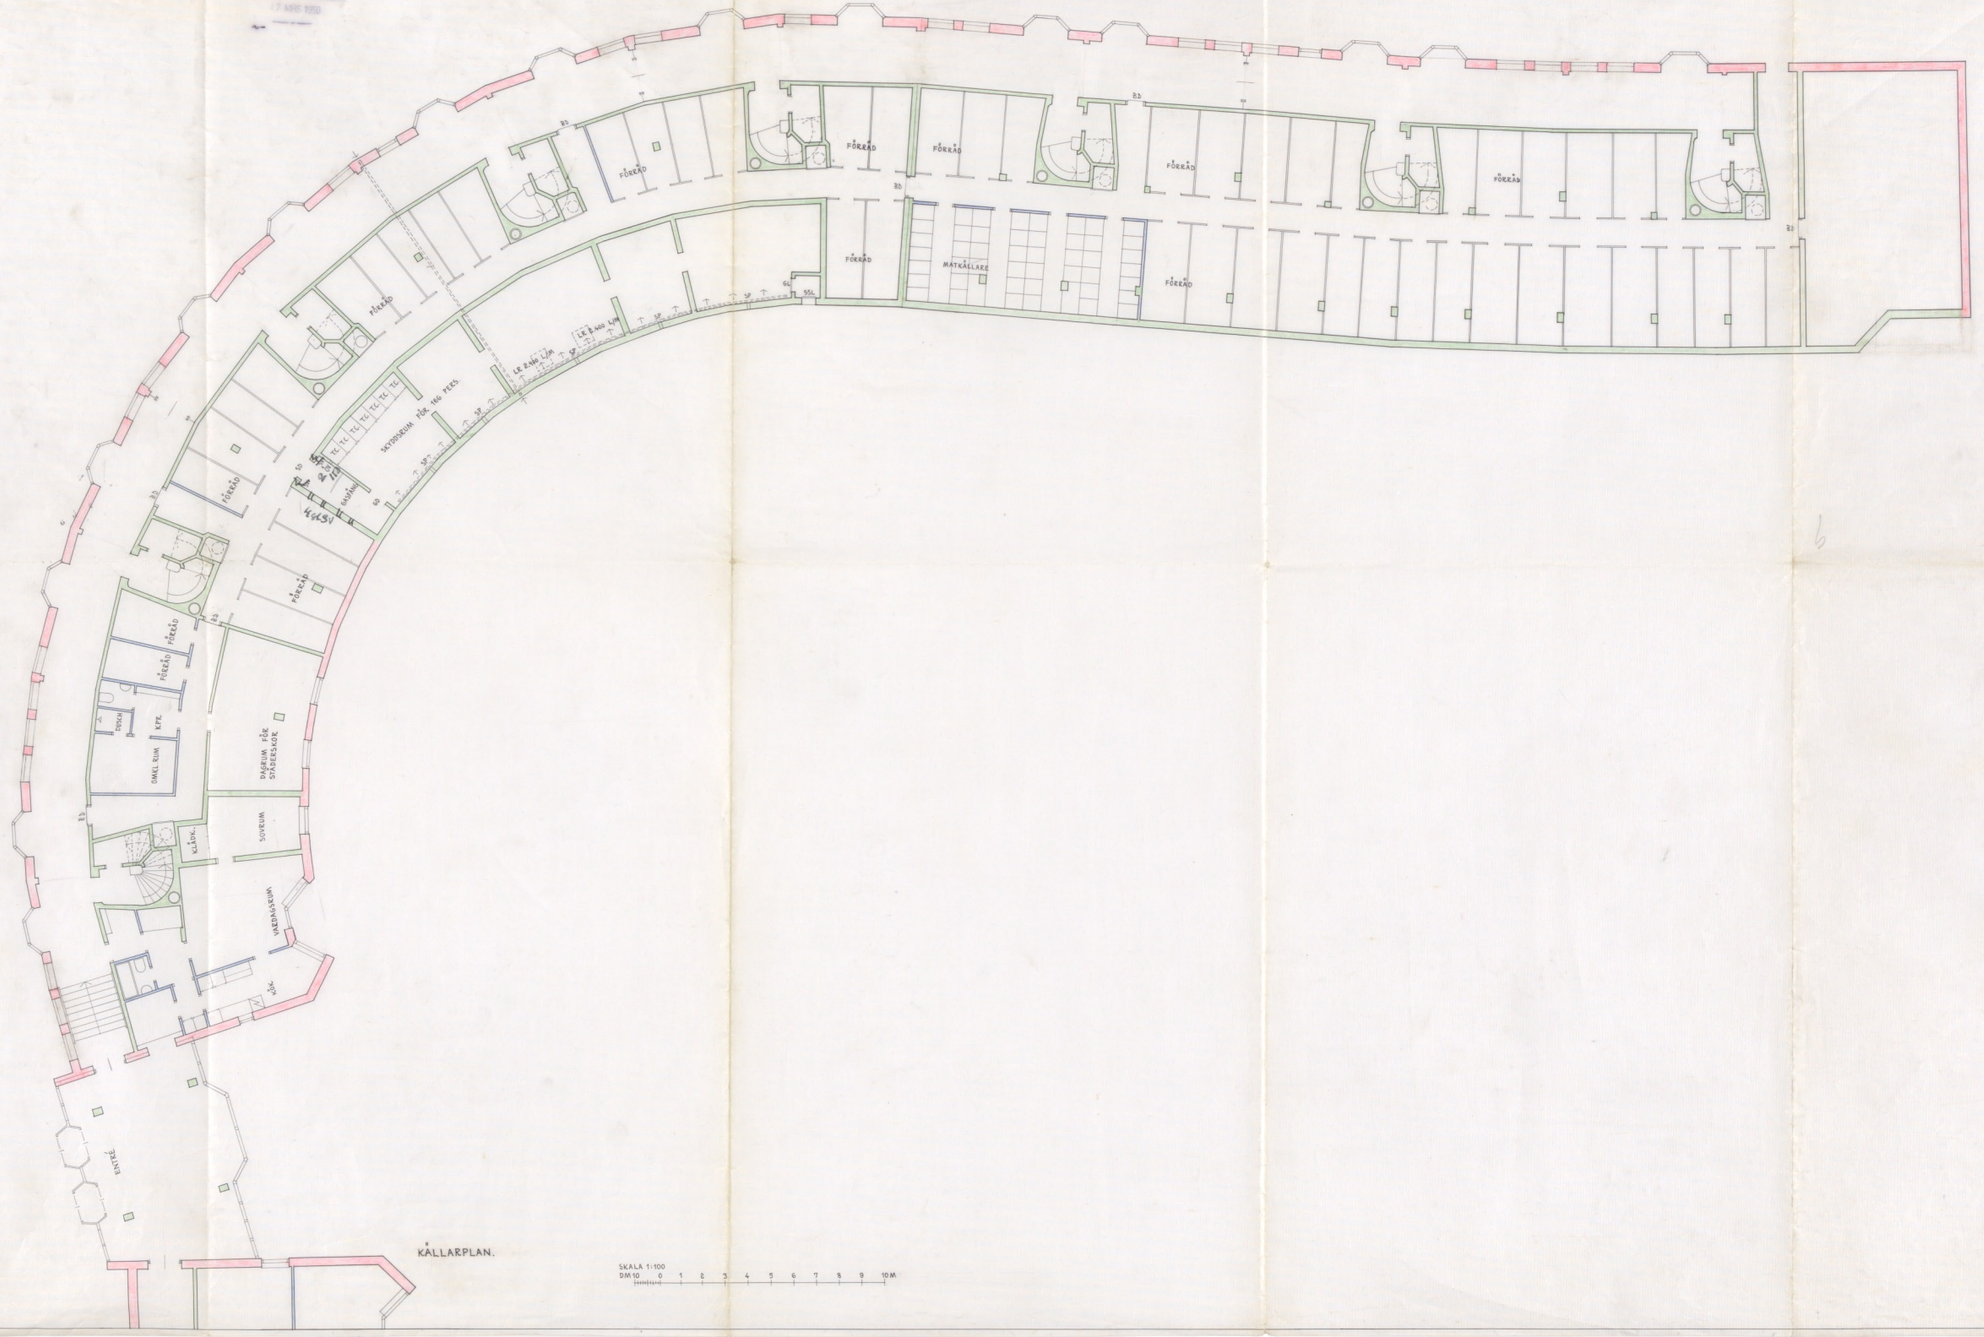

KÄLLARPLAN.

SKALA 1:100
DM 10 0 1 2 3 4 5 6 7 8 9 10 M

Av Stockholms stads fastighetsnämnd för dem det och med hänsyn till utkandens tenträttsbestrykt godsänd till utlåtande vid anläggande av tillsyn
Inom Svenska Kommunen ; åtiggande det utkandes jämlikt nämnda bestrykt att för godsänsande underställa fastighetsnämnd förslag till ständig behandling, tanan sådant arbete utföres.

Stockholm den 23/1 1950.

Enligt anmärkning:

Skyddsrumsanläggningen granskad den 23/5 1950.

Karl Sarcin

Likheten med den fastställda ritningen bestyrkes:
Stockholm den 9 juni 1950

Eventtronk

KV. CEREMONIEN 3
NOCKEBYHOV
NYBYGGNAD AV KOLLEKTIVHUS
STOCKHOLM DEN -50
SVEN BACKSTRÖM – LEIF REINIUS
ARK. SAR.

A 17823