



4 Dec 1950


7.7 1950

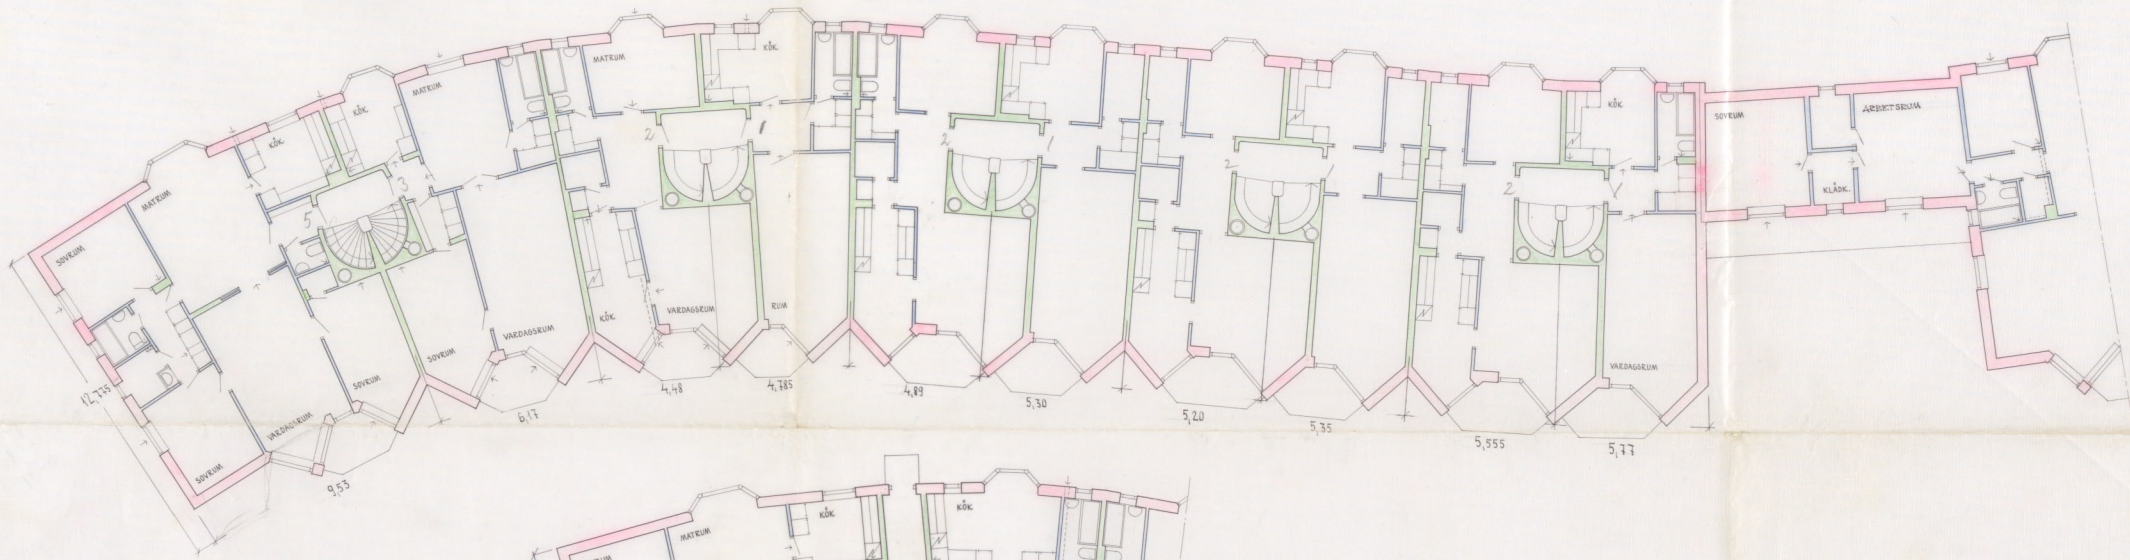

VÅNING 1 och 2 TR.

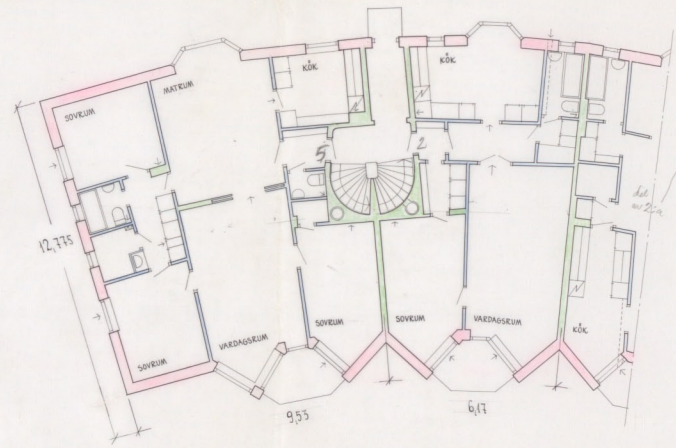

BOTTENVÅNING.

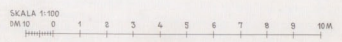

Likheten med den fastställda ritningen bestrykes.
Stockholm den 9 Junii 1953.
E. Westermark

BEVARAS
Av Stockholms stads Byggnadsnämnd för dess del med tillägg till handlingarna i ärendet om bygglov för byggnaderna i kv. Ceremonien 3, Nockebyhov, Stockholm den 9 Junii 1953.
Svein Bäckström - Leif Reinius
Ark. SAC

KV. CEREMONIEN 3
NOCKEBYHOV
NYBYGGNAD AV KOLLEKTIVHUS
STOCKHOLM DEN -50
SVEN BÄCKSTRÖM - LEIF REINIUS
Arkitektfirma Leif Reinius
ARK. SAC
A/7823