


4 *Reinold*
1950

17 APR 1950

*Libbeten med den fastställda
utbyggnaden bestyckes.
Stockholm den 9 april 1950
L. Beckström*

Av Stockholms stads fastighetsnämnd för den av mål nr 148/50
konstaterade tvisteförhållanden gällande till byggnadens fastighetsdel
nr 148/50. ...
Stockholm den 23 1950. *L. Beckström*

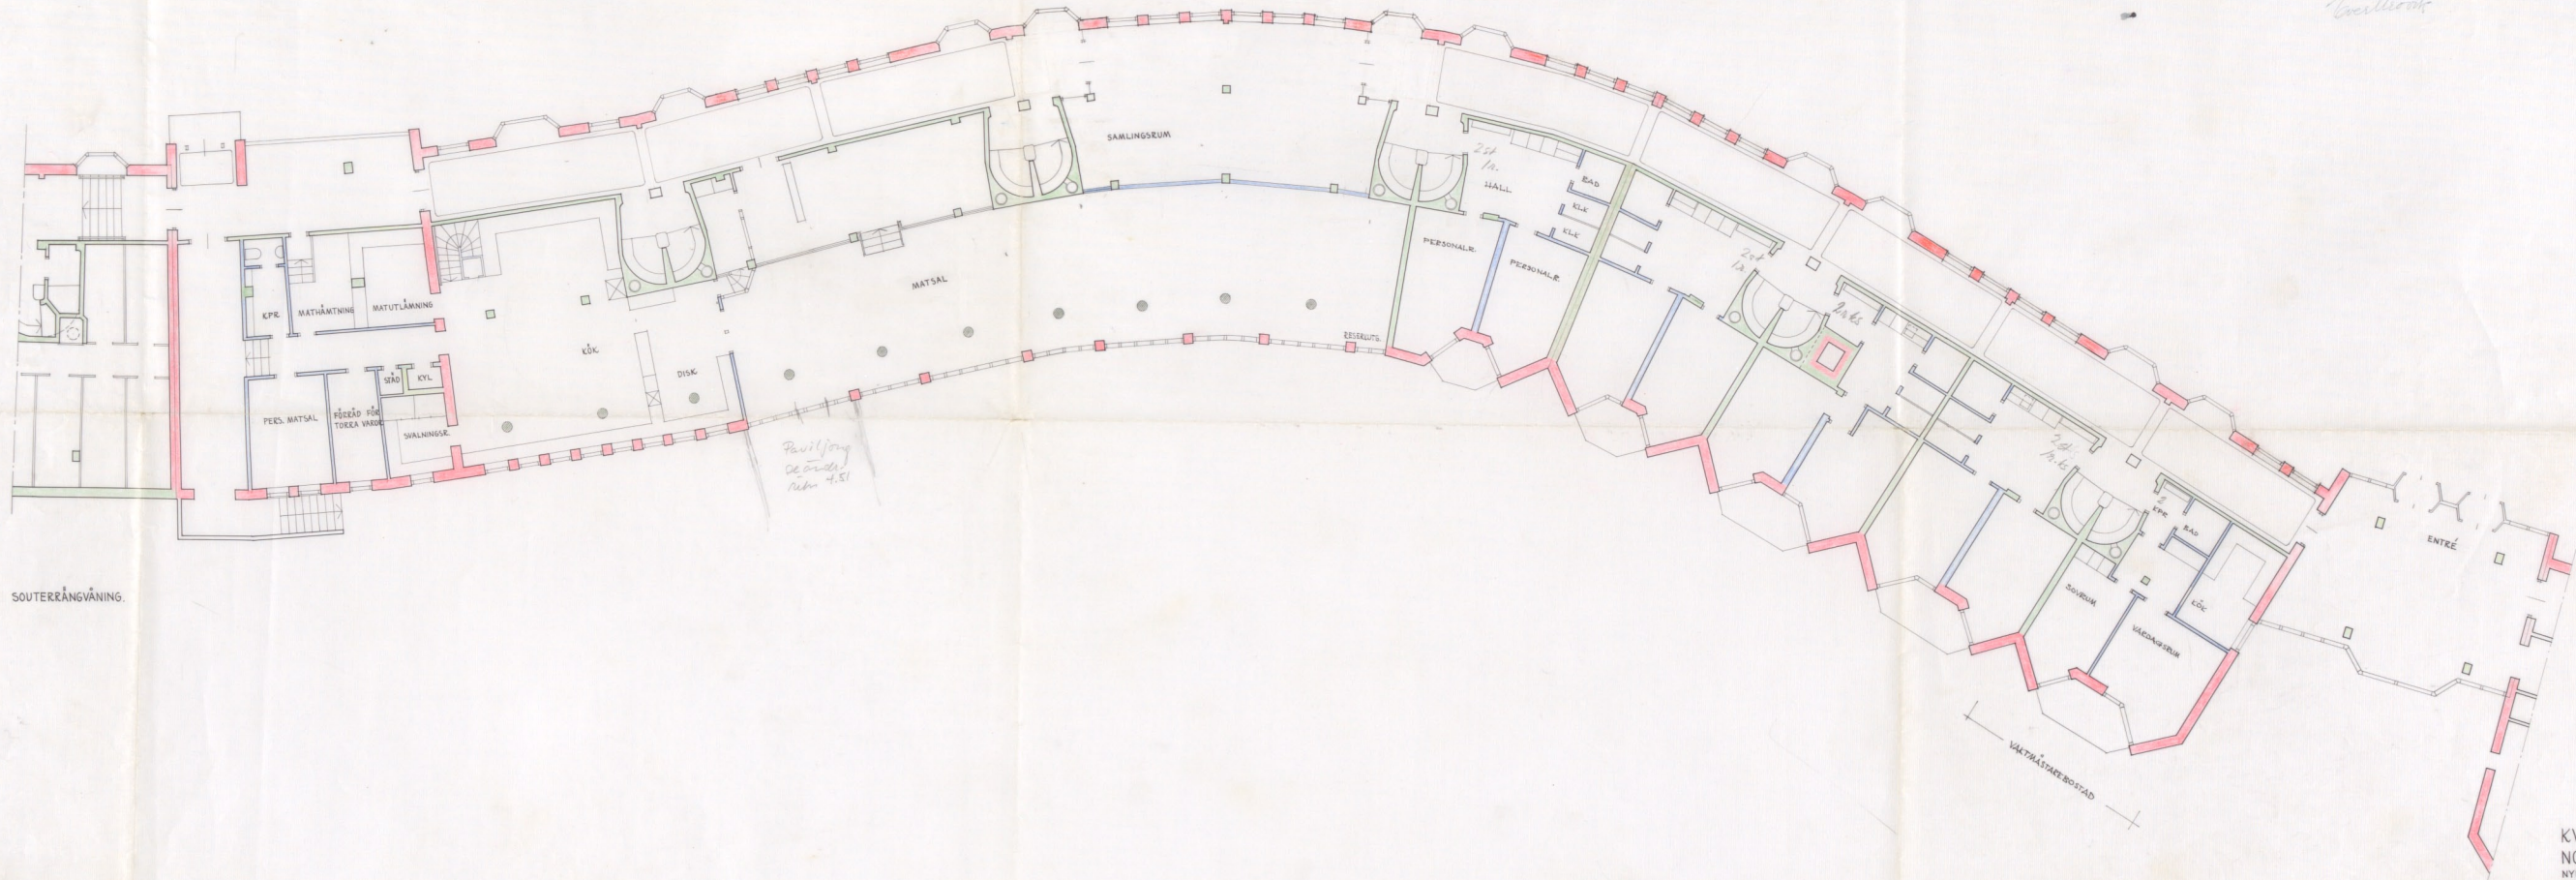

SOUTERRÄNGVÄNING.

SKALA 1:100
DIN 0 1 2 3 4 5 6 7 8 9 10 M

KV. CEREMONIEN 3
NOCKEBYHOV
NYBYGGNAD AV KOLLEKTIVHUS
STOCKHOLM DEN -50
SVEN BACKSTRÖM - LEIF REINIUS
Sven Backström Leif Reinius
ARK. SAR.

A17833