


4 Densid
1950

17 AUG 1950

Av Skidstiftelsen samt fastställande för dess del och med åberopande till
Kanslens beslutning utgitt till utställning på Byggnadsnämndens
samtliga medlemmar den 17/8 1950. Utställningsbeslutet
skottas ut för godkännande utomlands byggherrens ansvar för
behandlingen, under sådana arbets villkor.
Stockholm den 23/8 1950. *Ulf Stenroos*

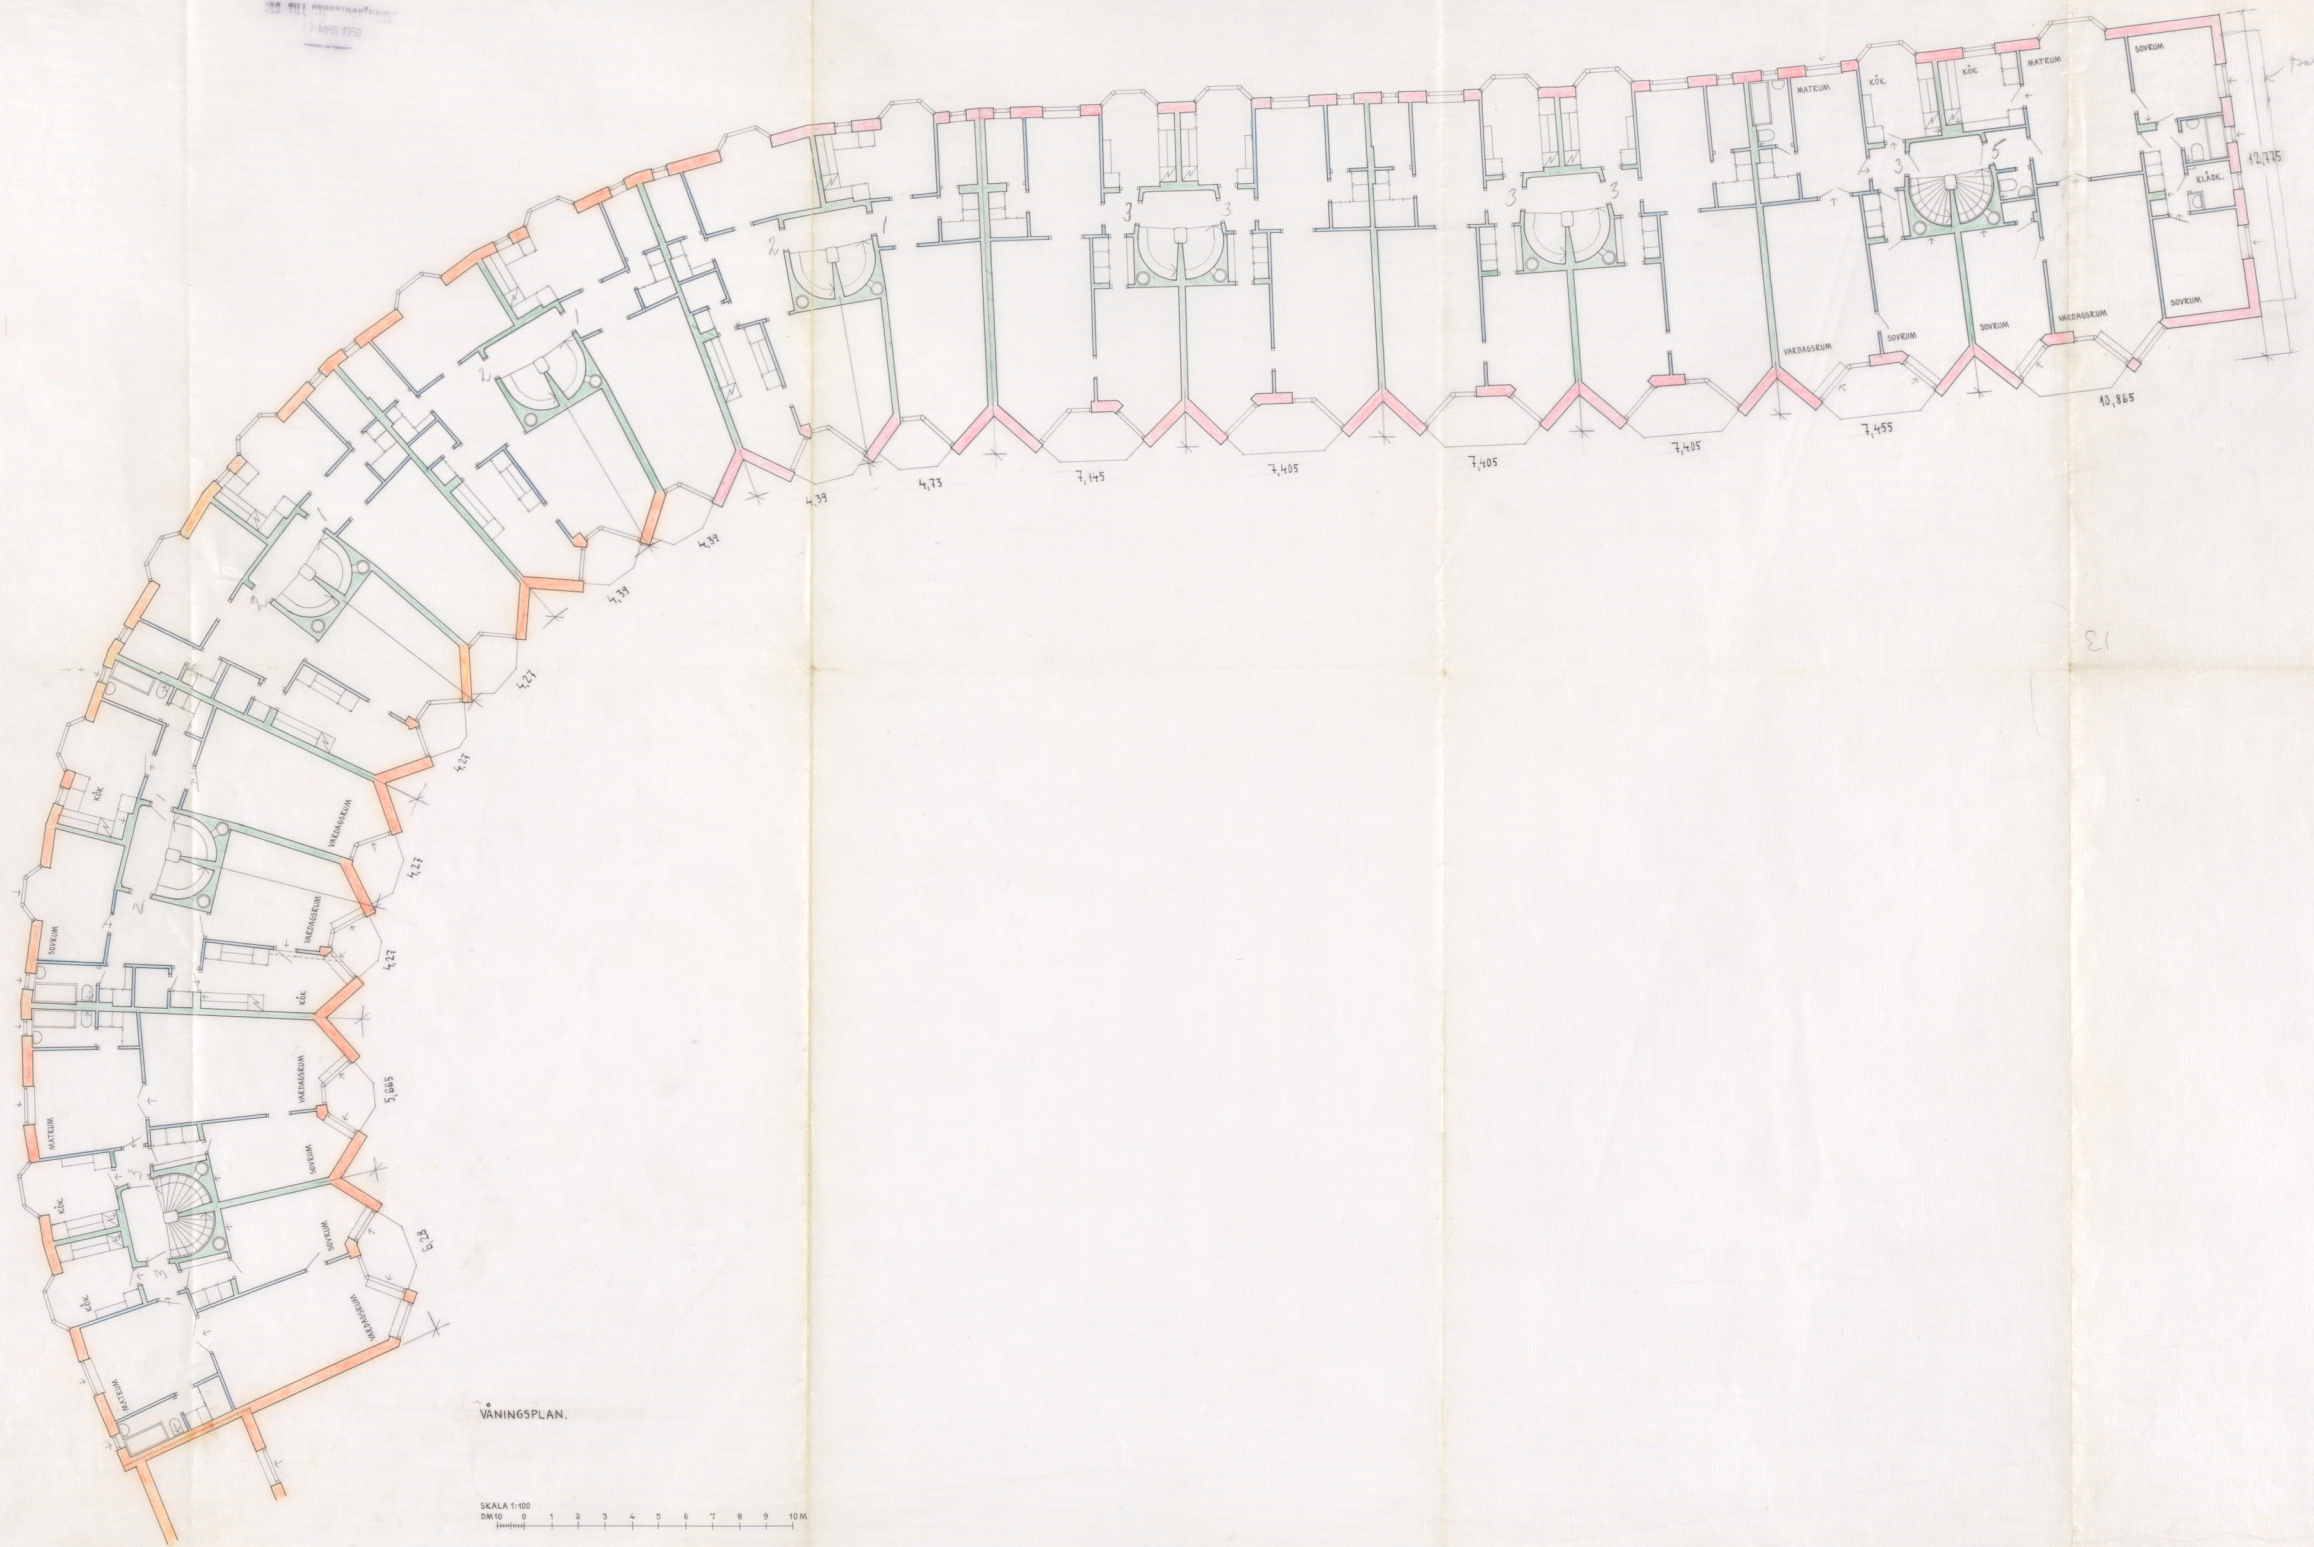

Likheten med den fastställda
situationen besträvas
Stockholm den 23/8 1950
Ulf Stenroos

VÄNINGSPLAN.

SKALA 1:100
DM 10 0 1 2 3 4 5 6 7 8 9 10 M

KV. CEREMONIEN 3
NOCKEBYHOV
NYBYGGNAD AV KOLLEKTIVHUS
STOCKHOLM DEN -50
SVEN BÄCKSTRÖM - LEIF REINIUS
Sven Bäckström *Leif Reinius*
ARK. SÄK.
A1782/3