
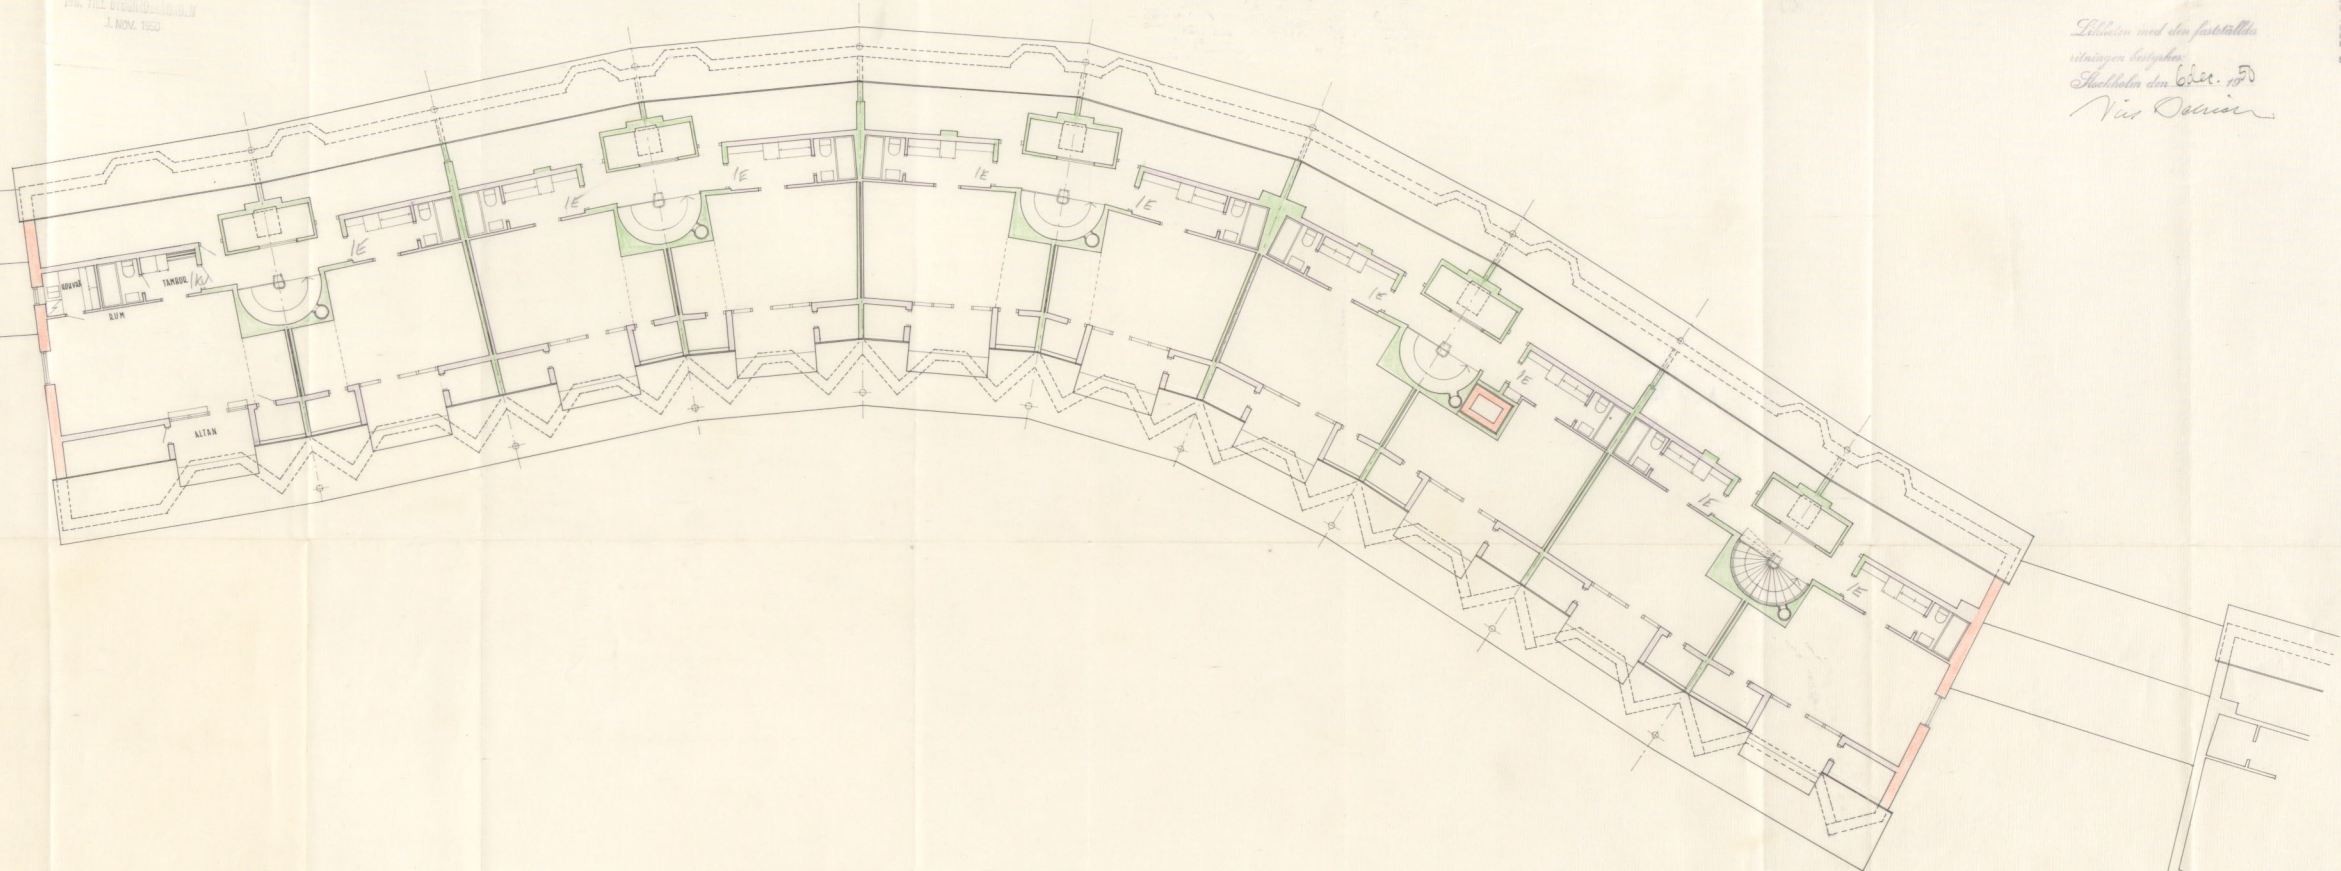


Skand  
1950

THE TILL ÖFRUND-ÅRSTADEN  
1. NOV. 1950

BEVARAS  
Av Skulpturen vidst. fastställande  
bestämda förändringarna är följande  
...  
Bromm  
...  
Stockholm den 29.9.50

Lektion med den fastställda  
strängens bestämning  
Stockholm den 6 dec. 1950  
Vår Osier

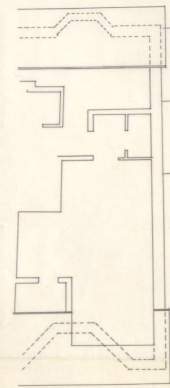

VINDSPÄN.

SKALA 1:100  
2M 10 0 1 2 3 4 5 6 7 8 9 10 M

**B**  
L.V. CEREMONIEN 3  
NOCKEBYHOV  
ÄNDRING AV HOLLERTIUS  
STOCKHOLM DEN 4.9.50  
SVEN BACHSTRÖM - LEIF REINIUS  
Smultbackström del Reinius  
ARU.SAR.  
A 17823