

4 Brudd
1950

ING. TILL BYGGNADSNÄMNDEN
- 9 APR. 1952

36 Skydderumsanläggningen
granskad den 19/6 1952

BEVARAS


36

Likheten med den fastställda
ritningen bestrykes.

Stockholm den 29 Okt - 1952
Vin Olovsson

Ullman

*Ullman med sin fastställda
ritning för gilla
Sittler*

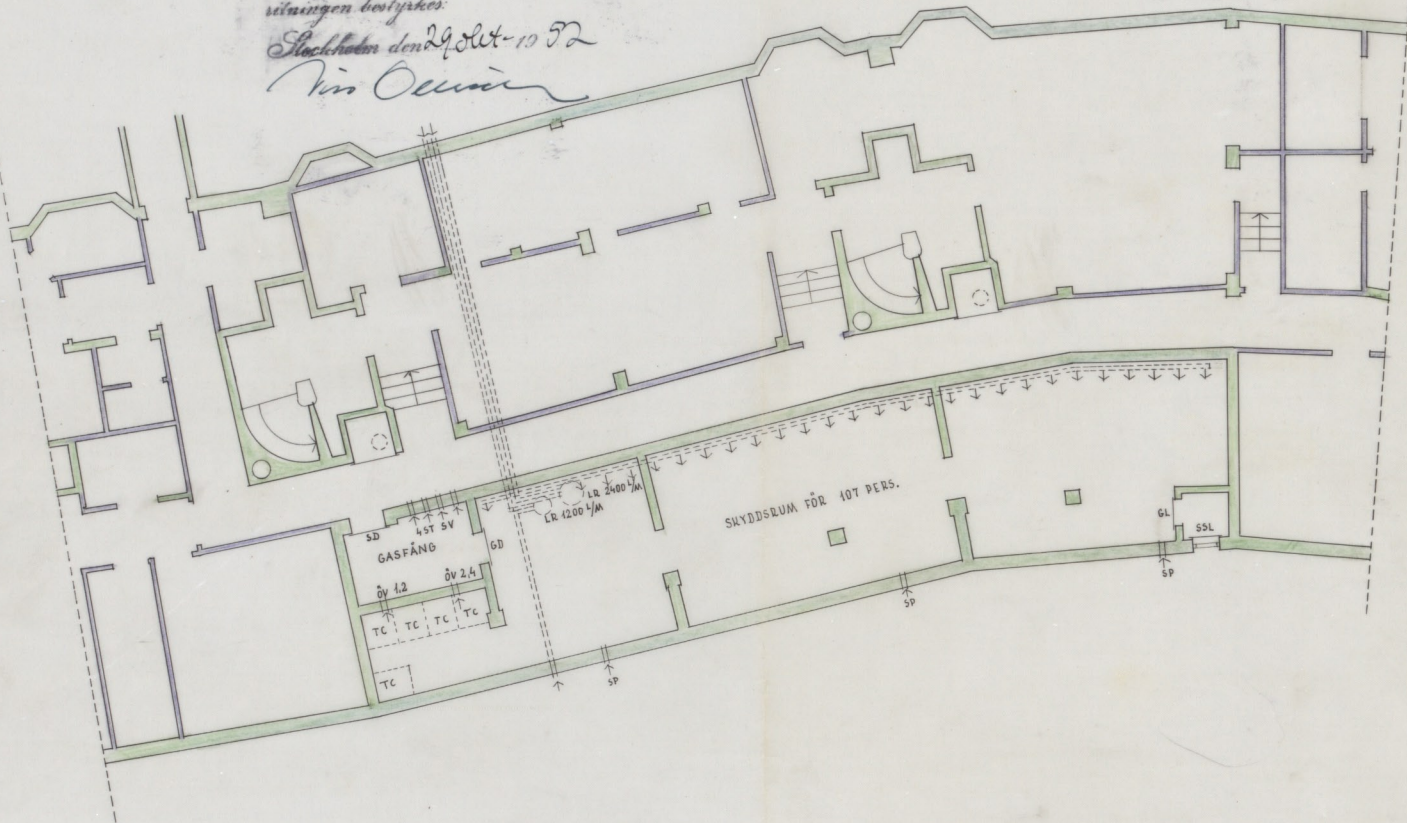

UV. CEREMONIEN 3
НОЧЛЕБЫНОВ

ÄNDRINGSRITNING AV SKYDDSRUM. HUS B.
STOCKHOLM DEN 4. 4. 1952.

SVEN BACHSTRÖM & LEIF REINIUS

Sven Bachström *Leif Reinius*

ARKITEKTER S.A.R.

SKALA 1:100
0 1 2 3 4 5 6 7 8 9 10M

A17823