



H. Berndt 1950

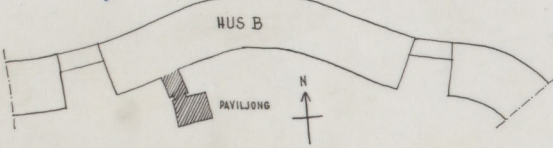


SKALA 1:4000

29/10 52

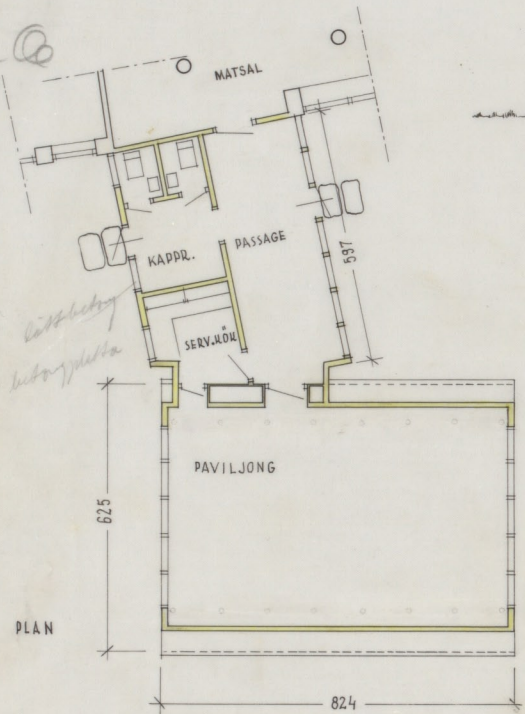


PLAN

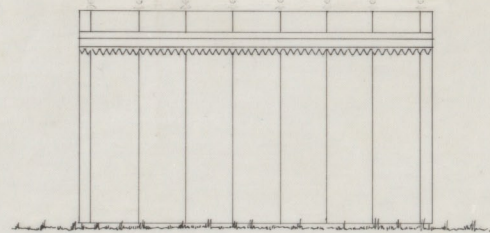

FASAD MOT NORR

ING. TILL BYGGNADSRÅDET 37  
25 APR 1951

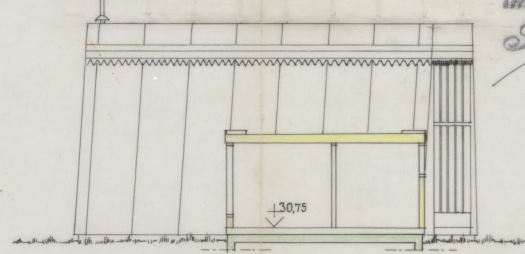


FASAD MOT SÖDER OCH SEKTION GEN. PASSAGE


Liljekören med den fastskötta  
sitningen bestyrkes  
Stockholm den 29 okt 1951  
V. Östman

BEVARAS

37

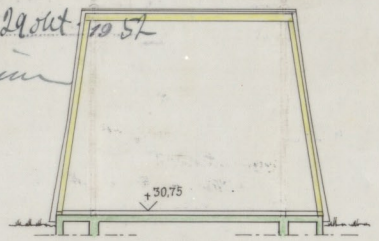


SEKTION GEN. PAVILJONG

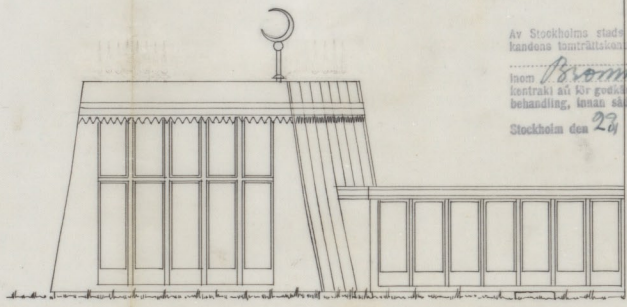


FASAD MOT ÖSTER

Av Stockholms stads fastighetsnämnd för dess del och med hänsyn till stads-  
fandens kontraktsskatt förklarad till stadsföreskrift och bestämmelser i tillägg  
härmed  
Inom kv. Ceremonien 3 i byggnad mot söderden enligt nämnda  
kontrakt så för godkännande under denna kontraktkontroll förslag till utvändigt  
behandling, inatt sådant artete utföres.  
Stockholm den 29/4 1951  
Enligt uppdrag:  
W. Östman

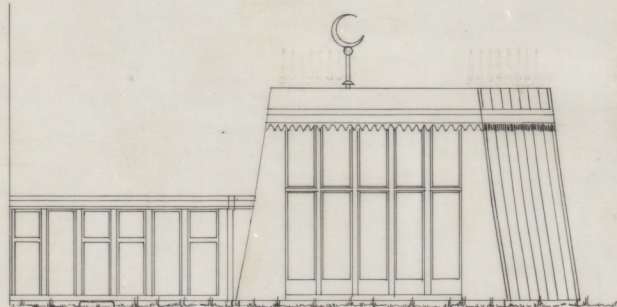

FASAD MOT VÄSTER

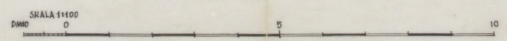

SKALA 1:100

KV. CEREMONIEN 3 NOCKEBYHOV  
NYBYGGNAD AV PAVILJONG  
STOCKHOLM DEN 4/4-1954 SKALA 1:100  
SVEN BÄCKSTRÖM + LEIF REINIUS

Sven Bäckström  
A17823

Leif Reinius

ARKITEKTER S.A.R.