

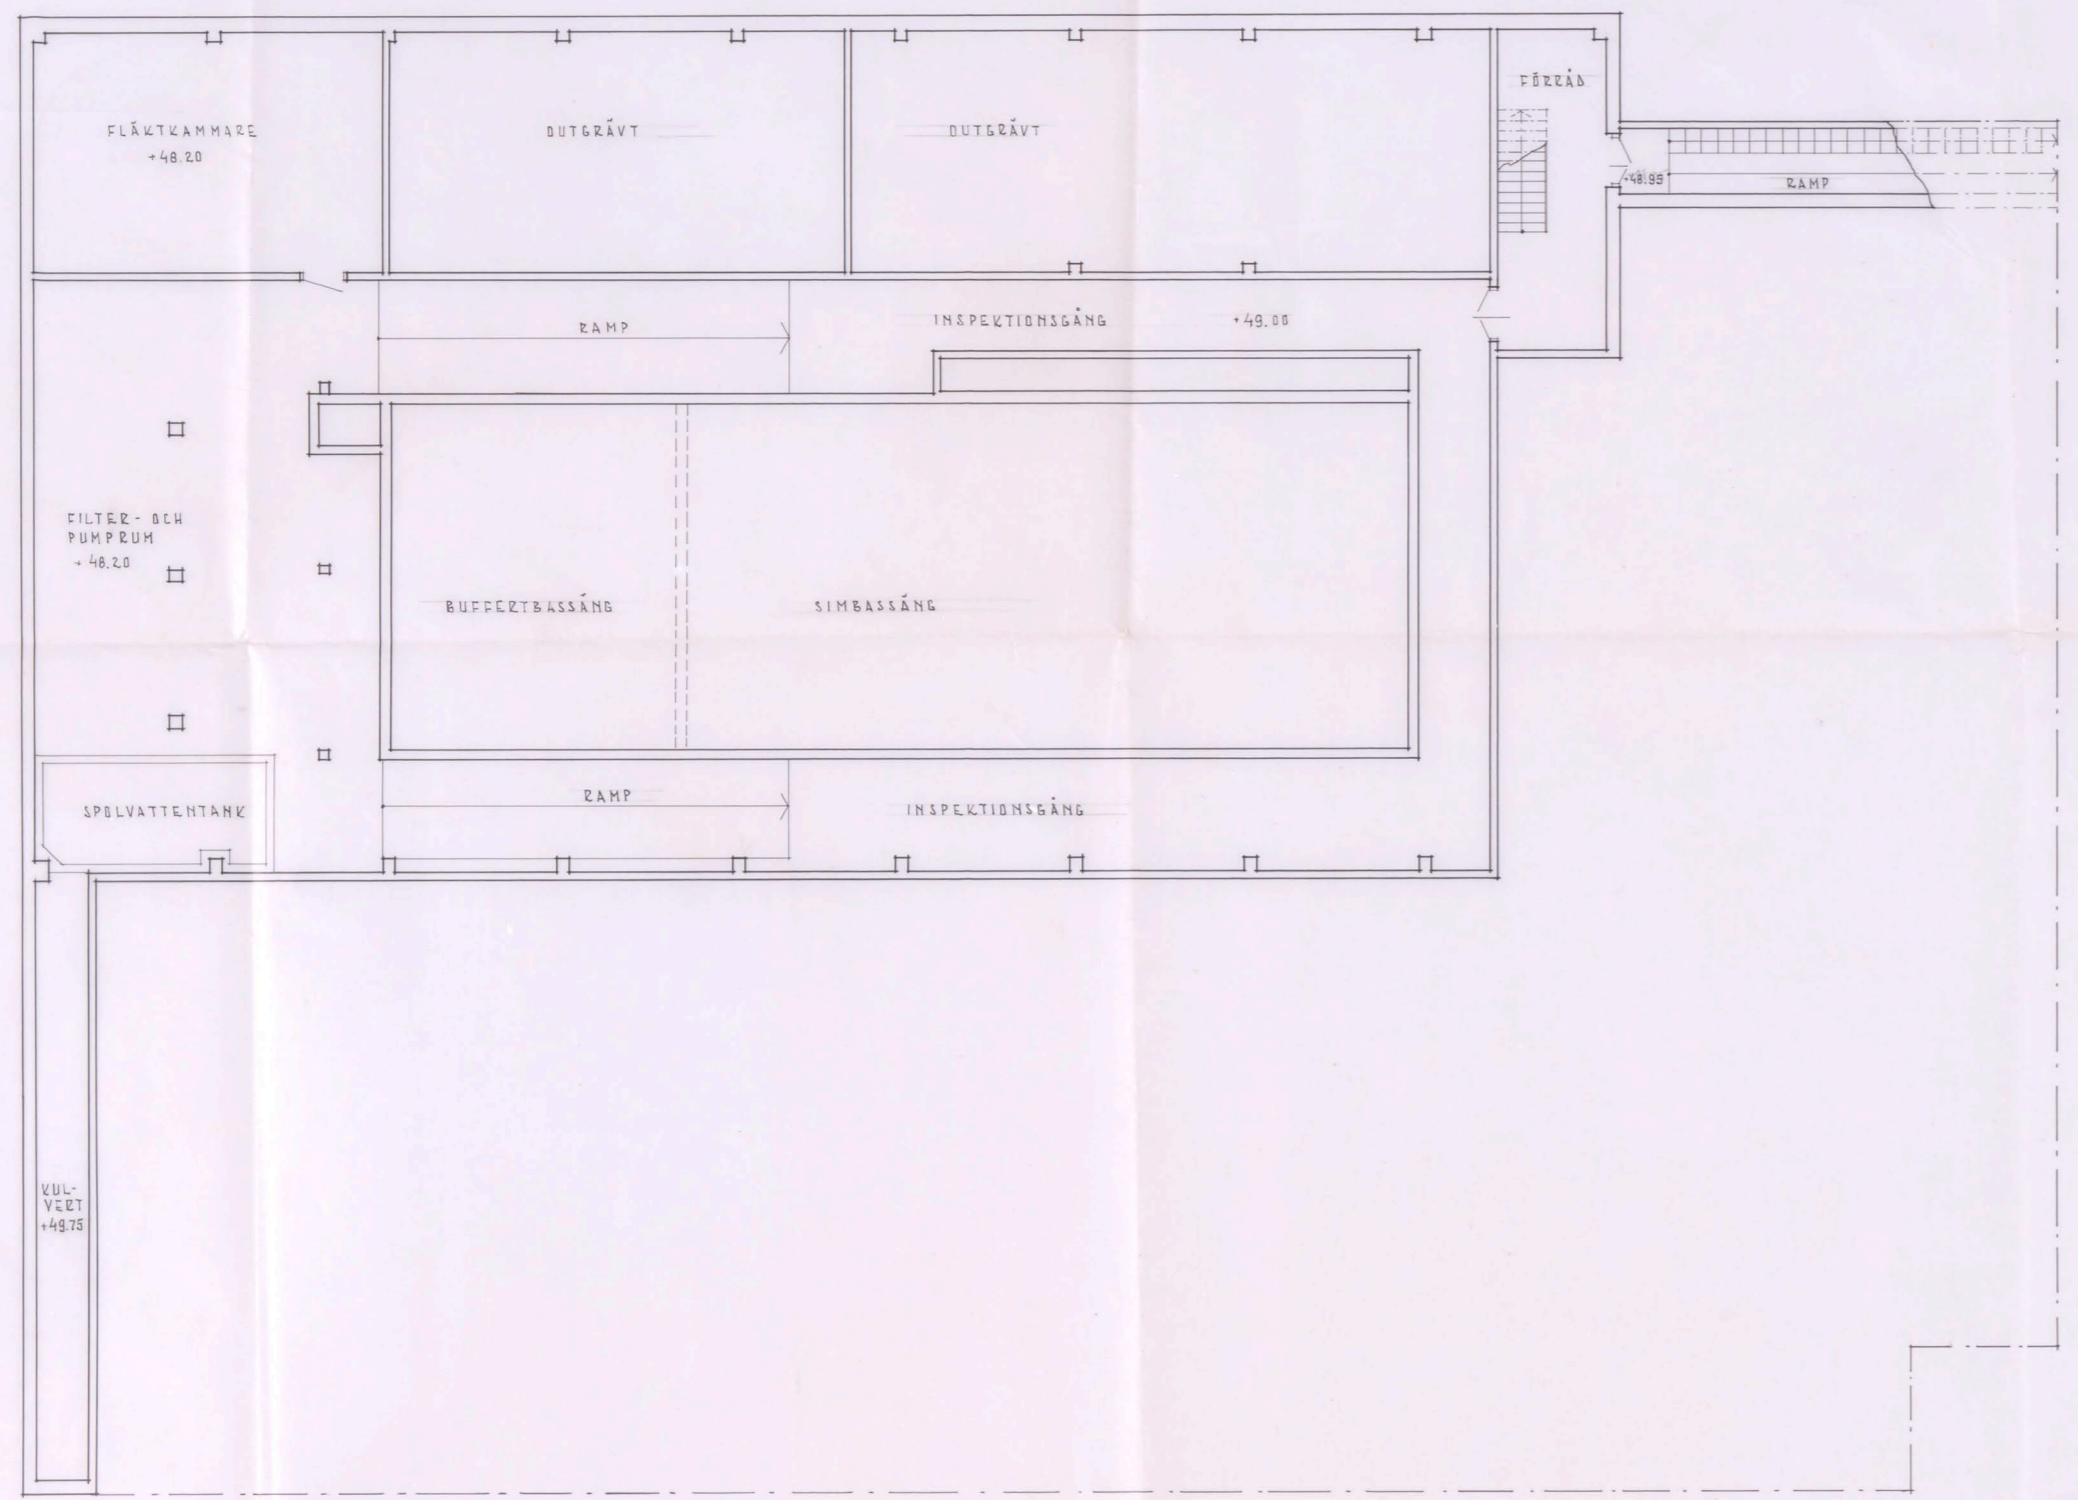


Stämman med den fastställde  
ändringen beslutade 21/12/64  
Stämman den 21/12/64  
Inge Stenlund

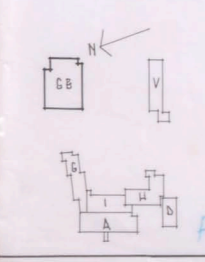

KÄLLARPLAN

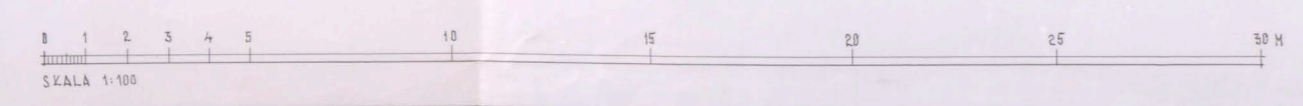

Ink. t. Stockholms  
stadbyggnadskontor  
5 APR 1965

STADSBYGGNADSKONTOR  
P. 183/64  
5 APR 1965

BREDÄNGSSKOLAN · STOCKHOLM  
KV. CONCORDIA 5  
HUS LIT. 6B  
KÄLLARPLAN  
STOCKHOLM DEN 15 DECEMBER 1963  
SKALA 1:100

J. HÖJER - S. LJUNGVIST - ARKITEKTER SÅR