

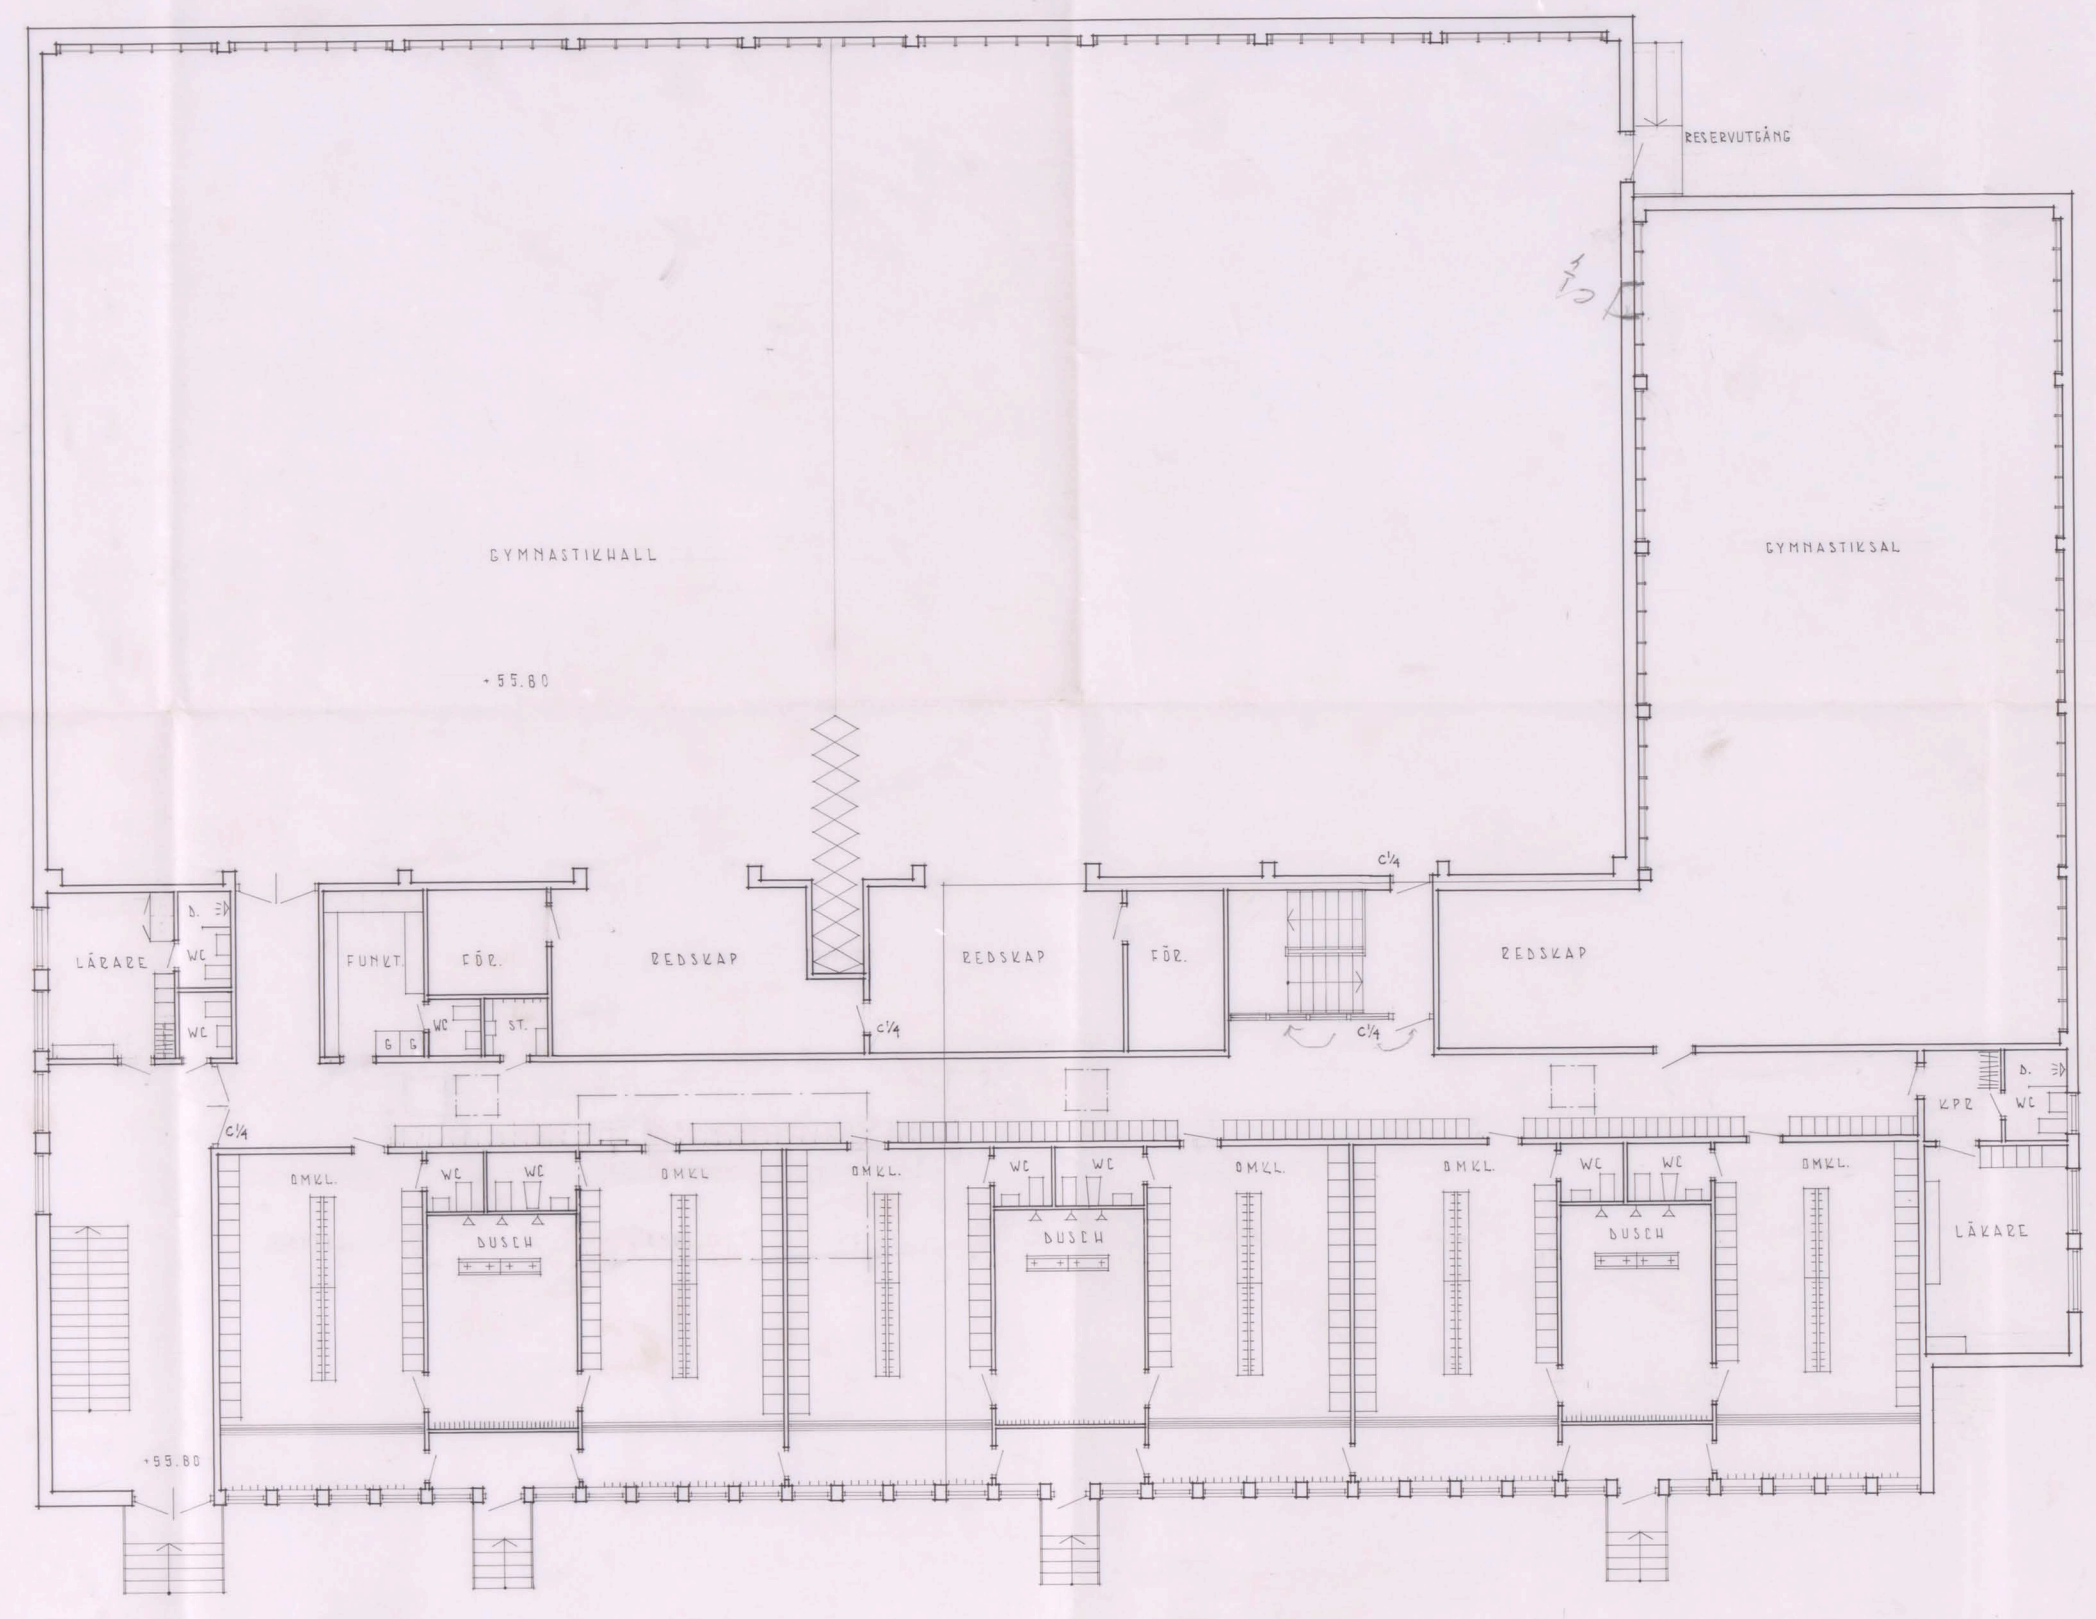


Plan för den föreställda utbyggnaden tillbyggnad
Skollista den 2/12/64
Amund Christensen

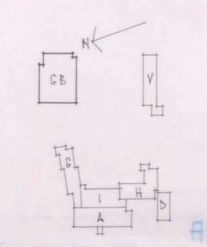

ÖVERPLAN

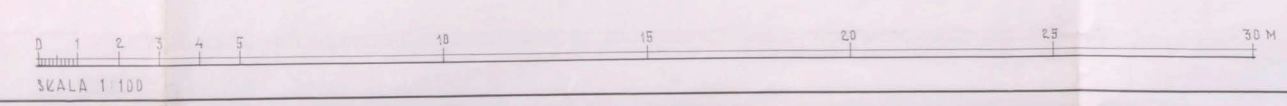

Ink. L. Stockholm
Arkitektkontor
S APRIL 1965
Dir.
STADEN I STOCKHOLM
S 188/64
BREDÅNGSSKOLAN · STOCKHOLM
KV. CONCORDIA 5
HUS LITT. 66
PLAN +55.30 SKALA 1:100
STOCKHOLM DEN 15 DECEMBER 1965
J. HÖJER - S. LJUNGBVIST - ARKITEKTER S.A.L.