
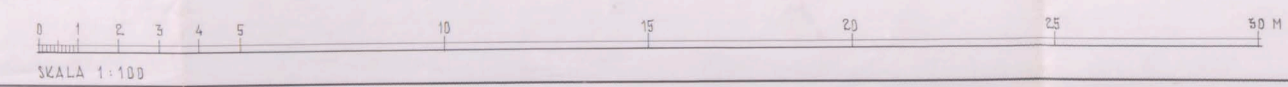
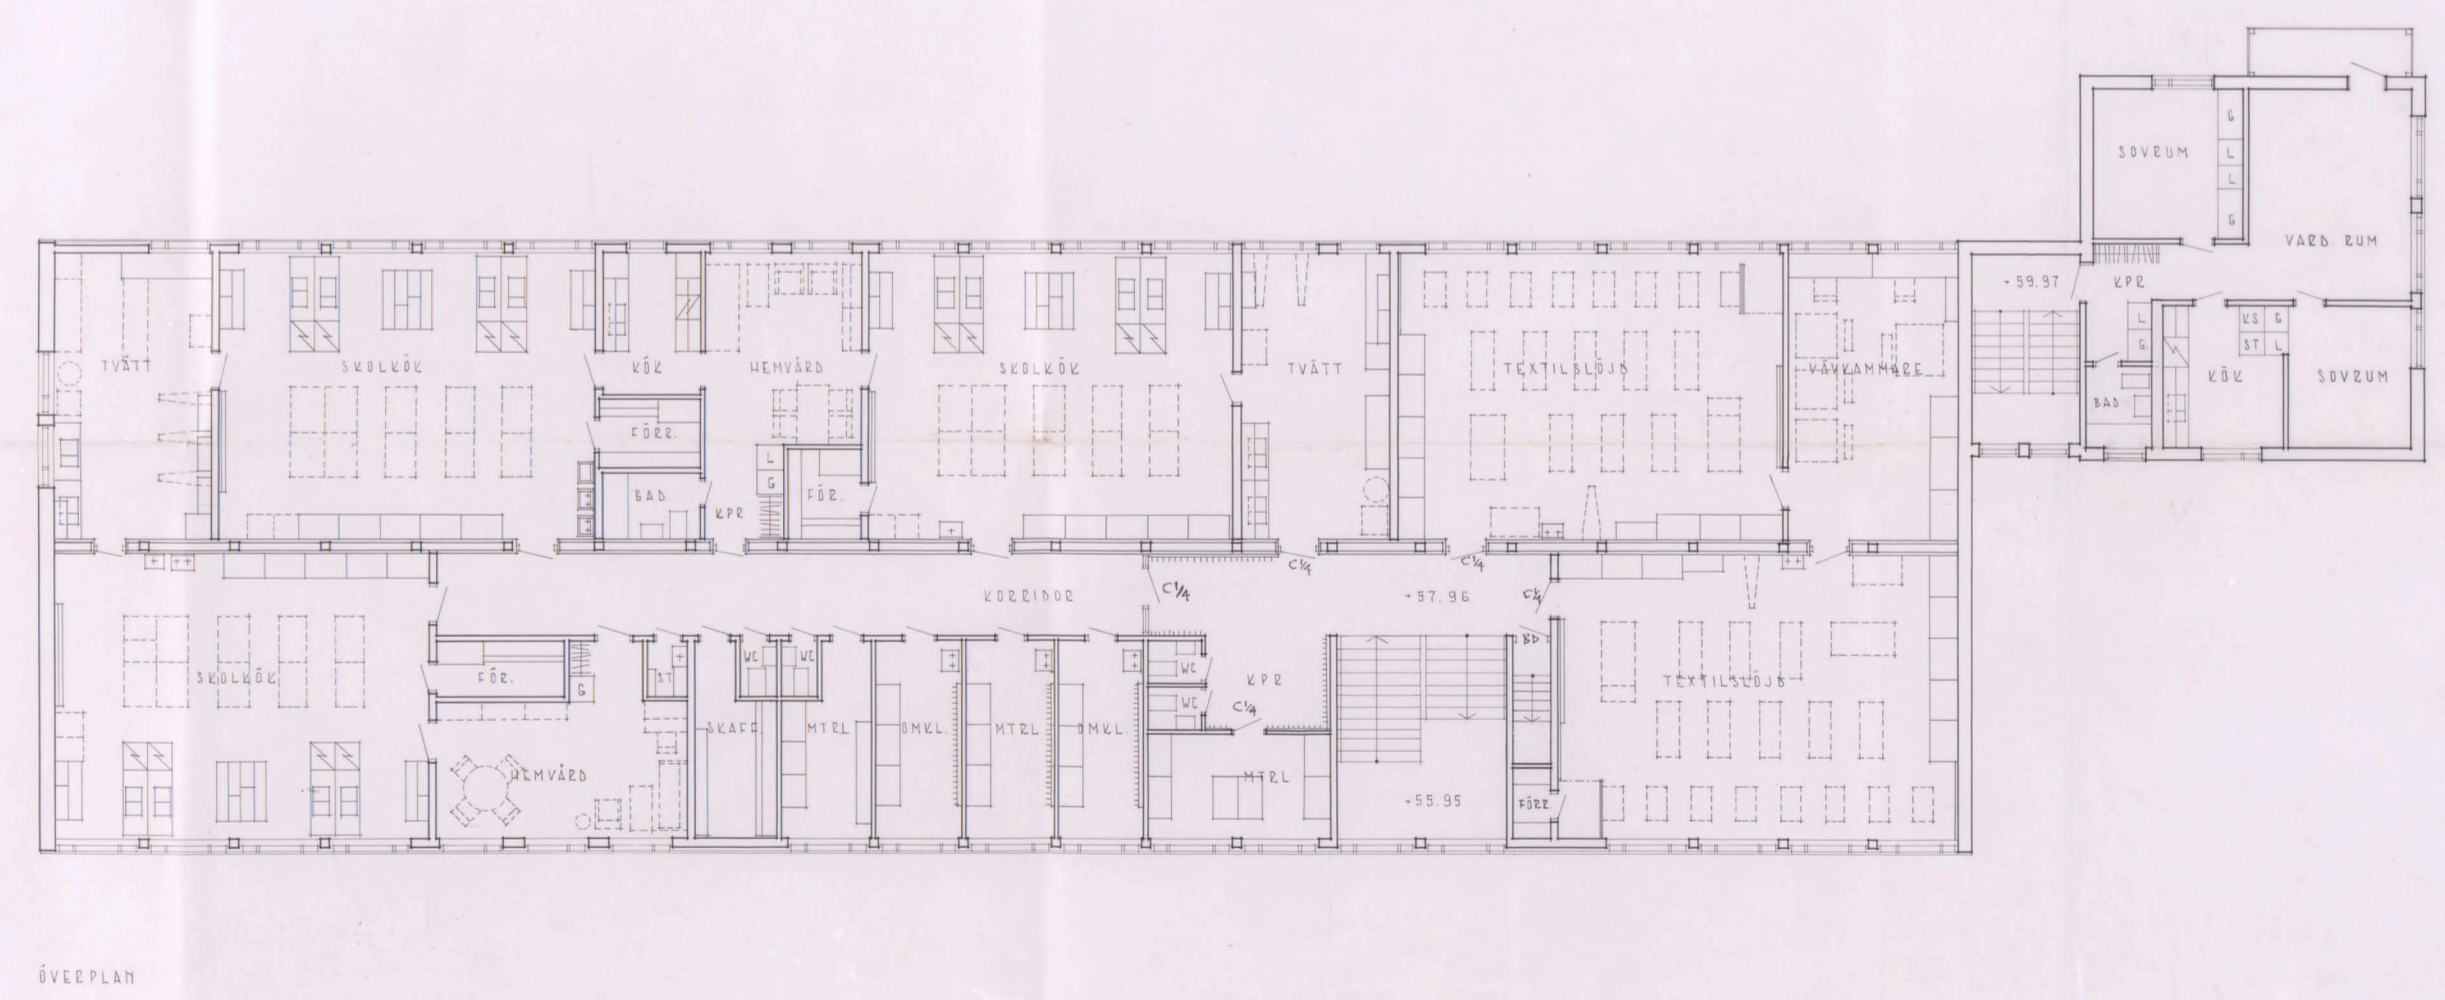
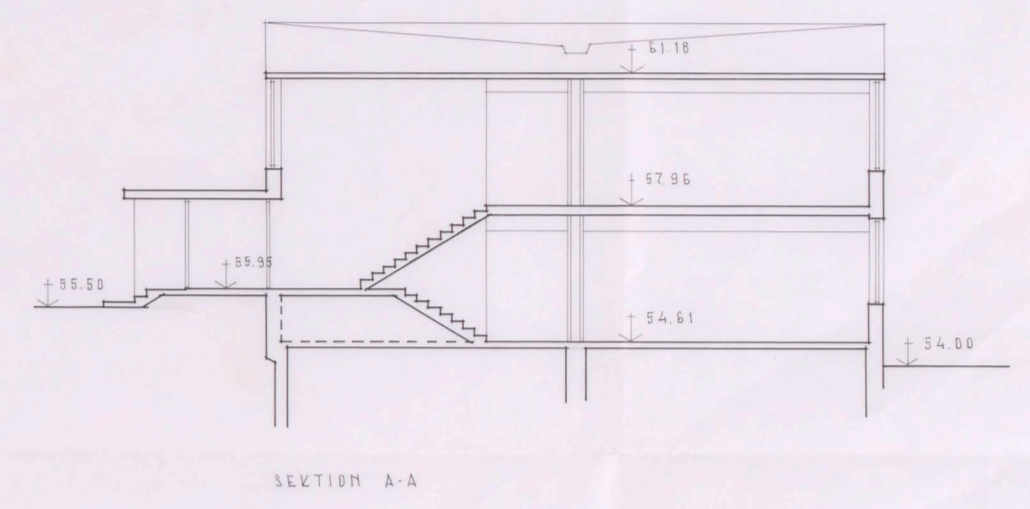


BEVARAS
 Sollen med den följande
 utgåvan befinnas 24/9/64
 Stollén den 24/9/64
 Josef Stollén

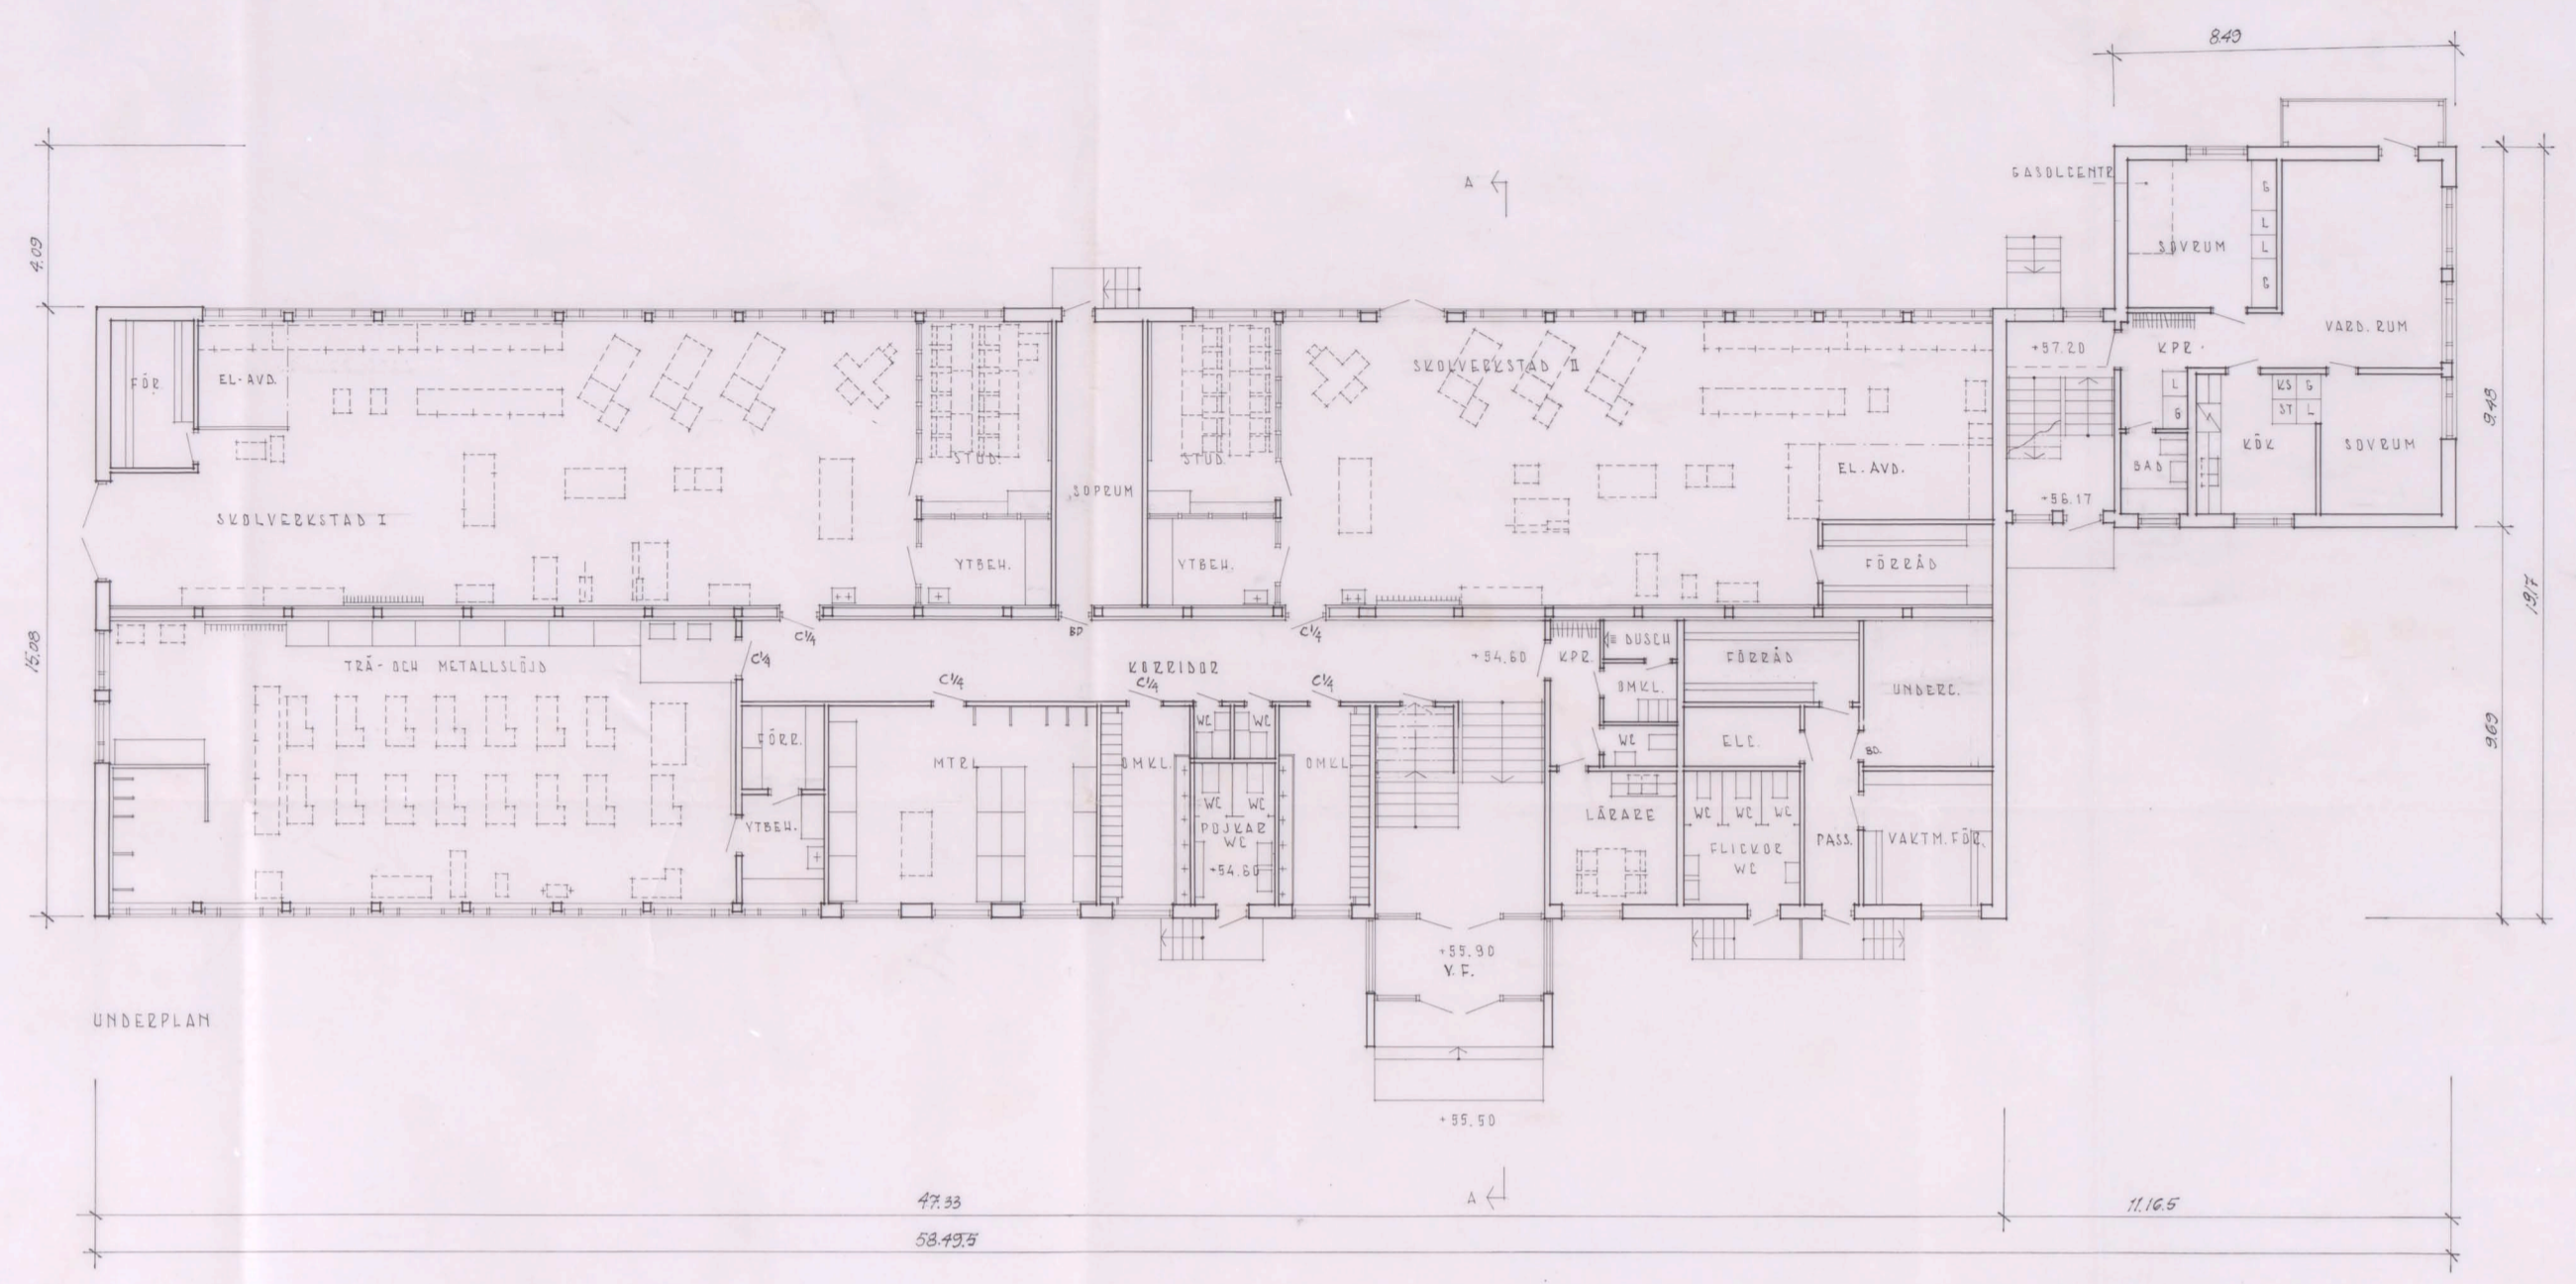

183/64
 Arkitektbyrå
 5 APR 1965
 Dnr. 183/64
 BREDÅNGSSKOLAN · STOCKHOLM
 KV. CONCORDIA
 HUS LITT. V
 PLANER OCH SEKTION SKALA 1:100
 STOCKHOLM DEN 19 DECEMBER 1965
 J. HÖRER - S. LJUNGVIST - ARKITEKTER S.A.B.