



Bilden med den förhållande
situationen i plan 24/6
Stockholm den 15/12/64
Arvid Carlsson

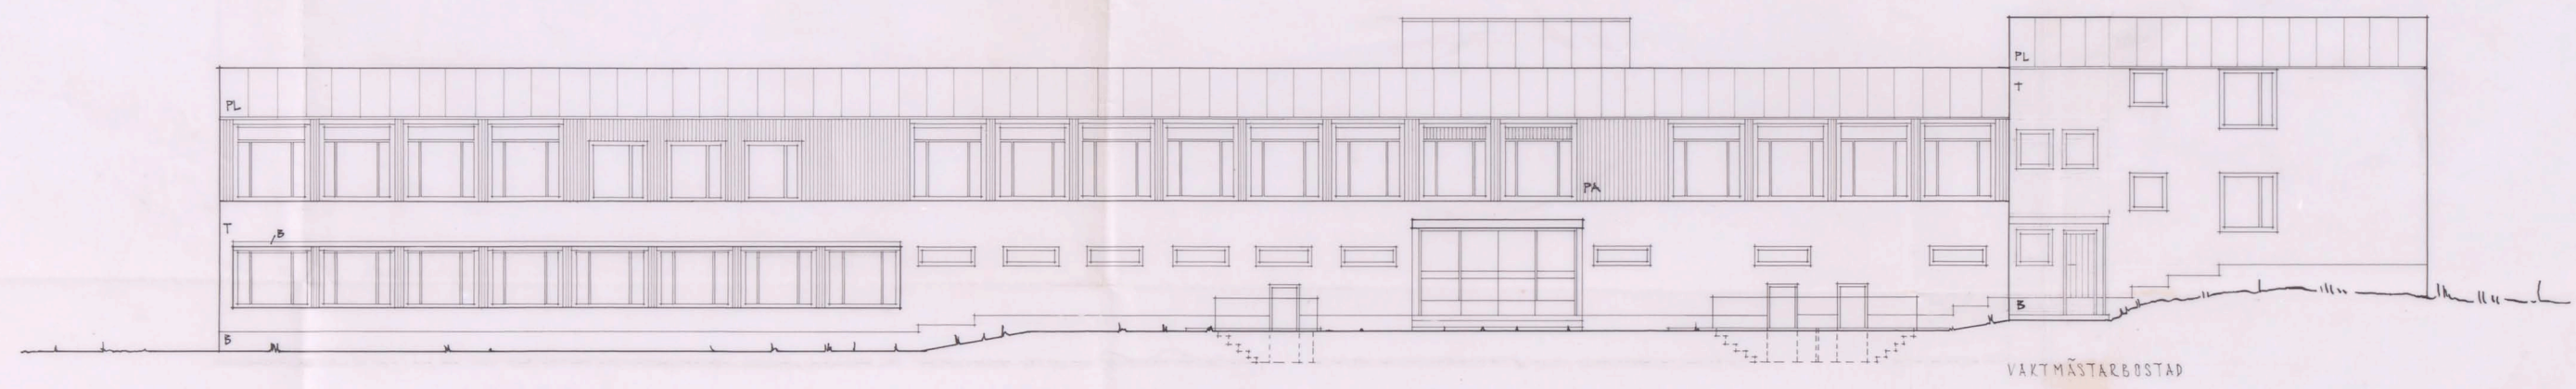


FASAD MOT NÖR


VAKTMÄSTARBOSTAD

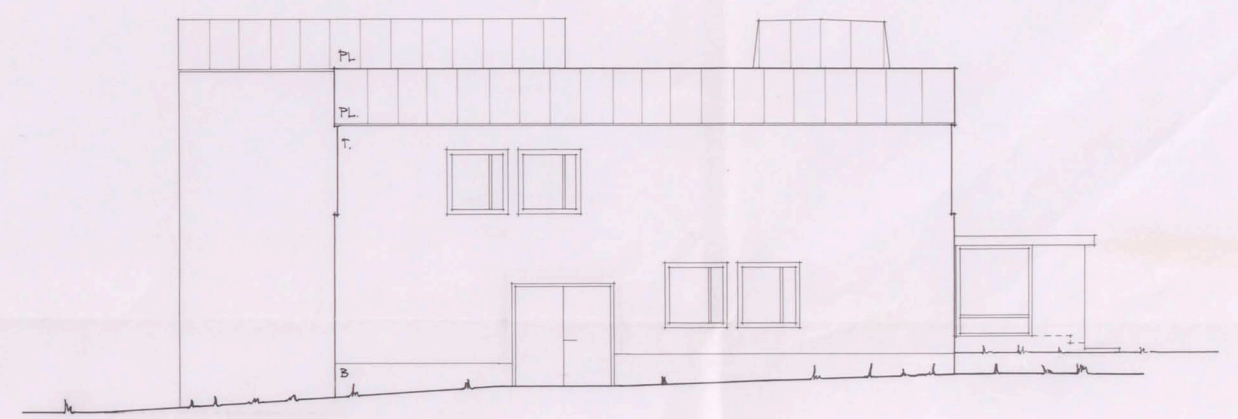

FASAD MOT ÖSTER

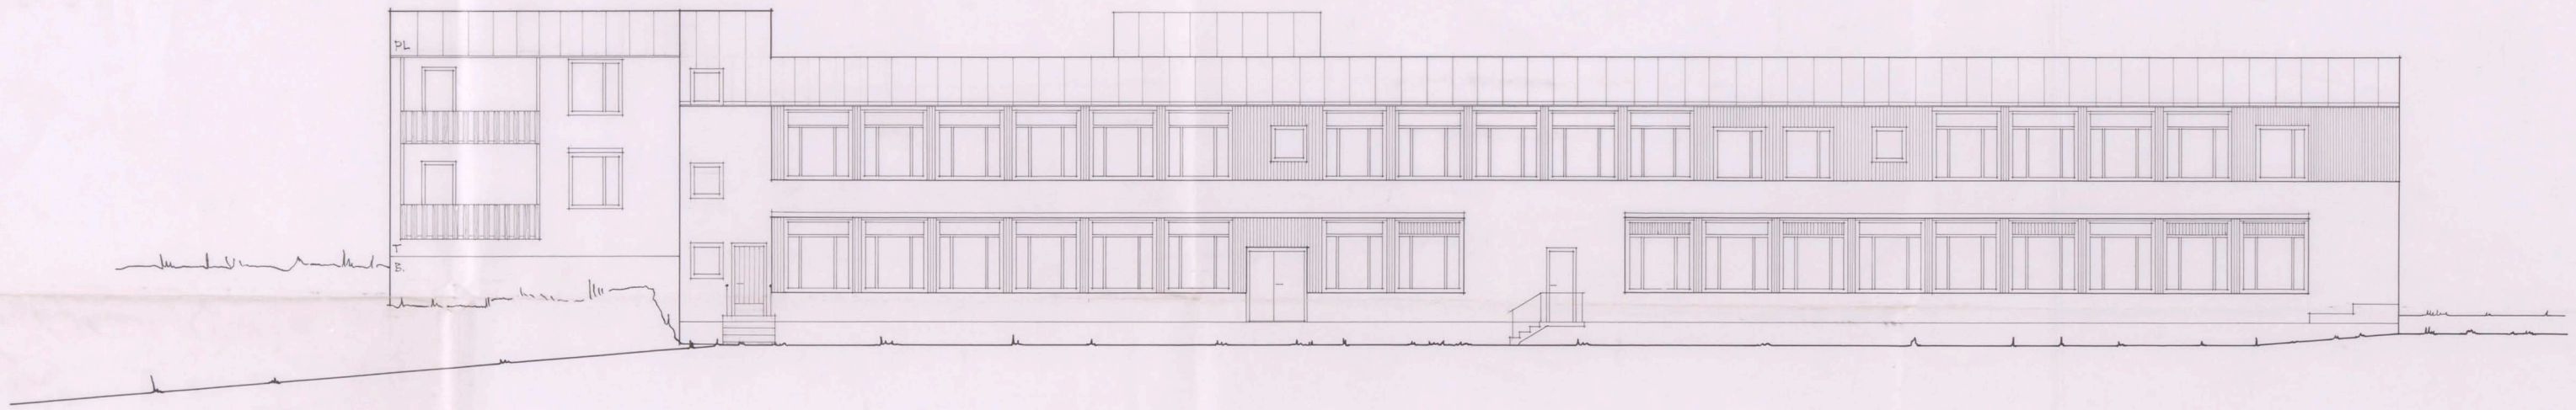


FASAD MOT SÖDER

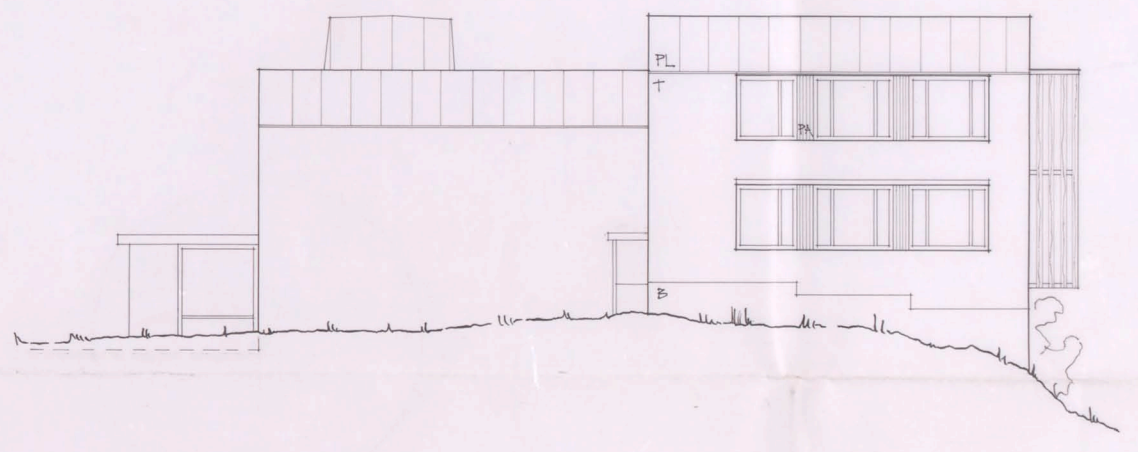

FASAD MOT VÄSTER

BETECKNINGAR:
T = TEGEL
PA = PANEL
PL = PLÅT
B = BETONG

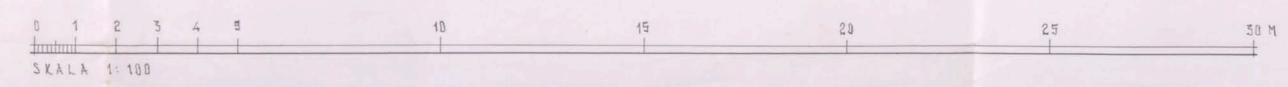

Inb. f. Stockholms
stadbyggnadskontor
5 APR 1965
Dnr. 183/64

BREDÅNGSSKOLAN · STOCKHOLM
KV. CONCORDIA 5
HUS LITT. V
FASADER
STOCKHOLM DEN 15 DECEMBER 1964
SKALA 1:100

Arvid Carlsson
J. ÅBERG - S. LJUNGVIST - ARKITEKTER SAK.