




27
 Bilden med den föreställda
 utbyggnaden 24/9 1964
 enligt bestämt

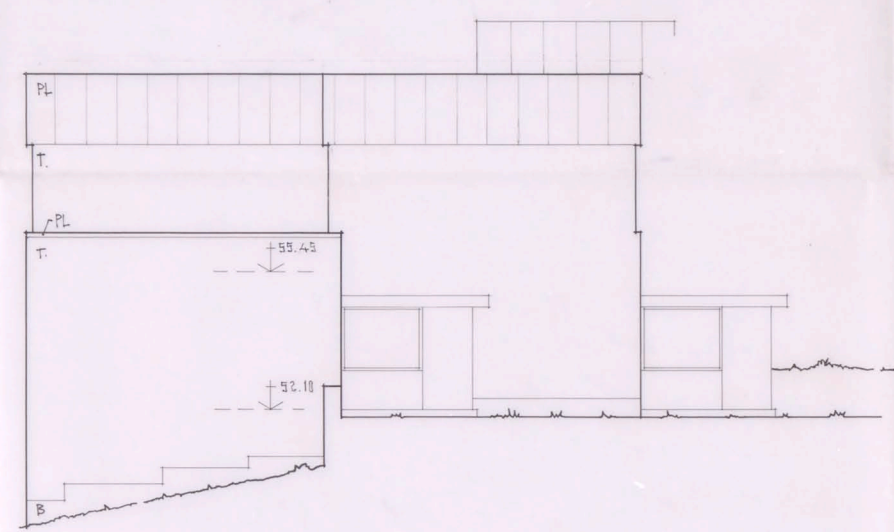


FASAD MOT ÖSTER

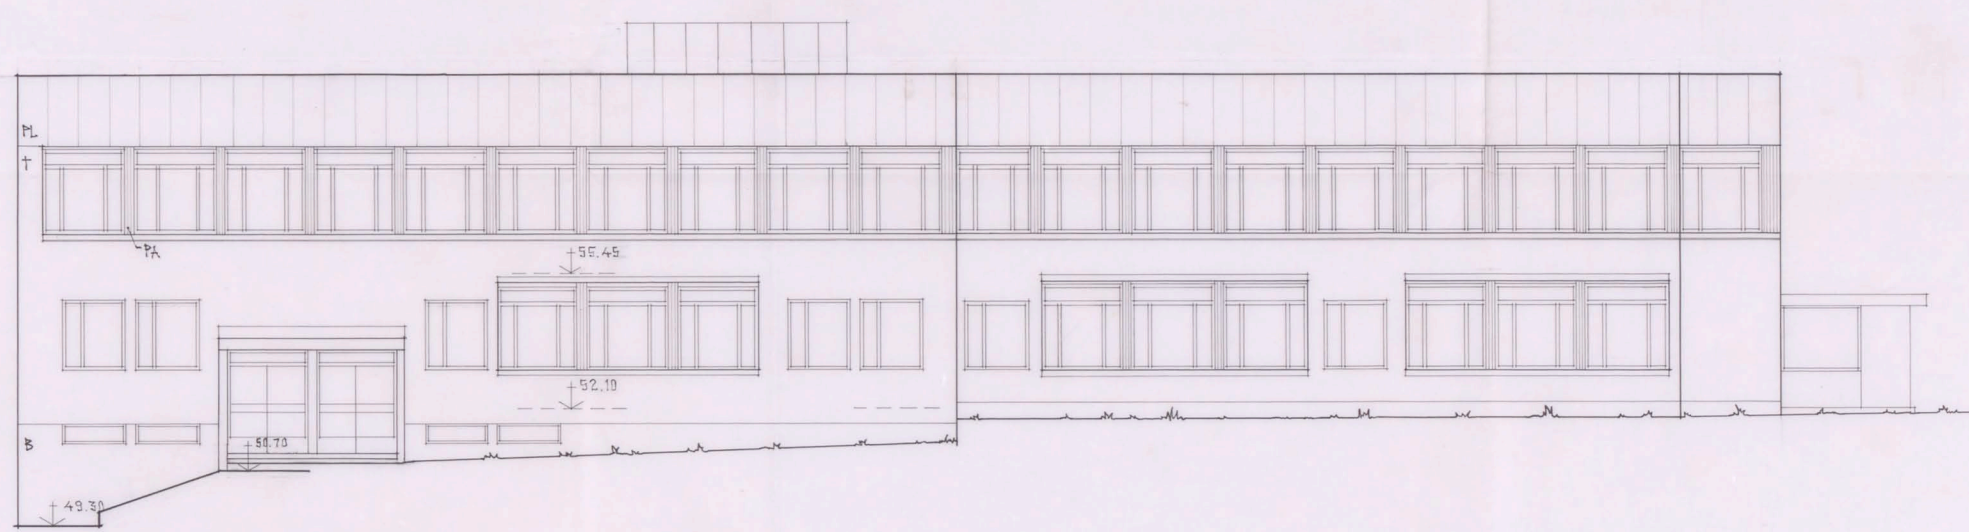


FASAD MOT SÖDER

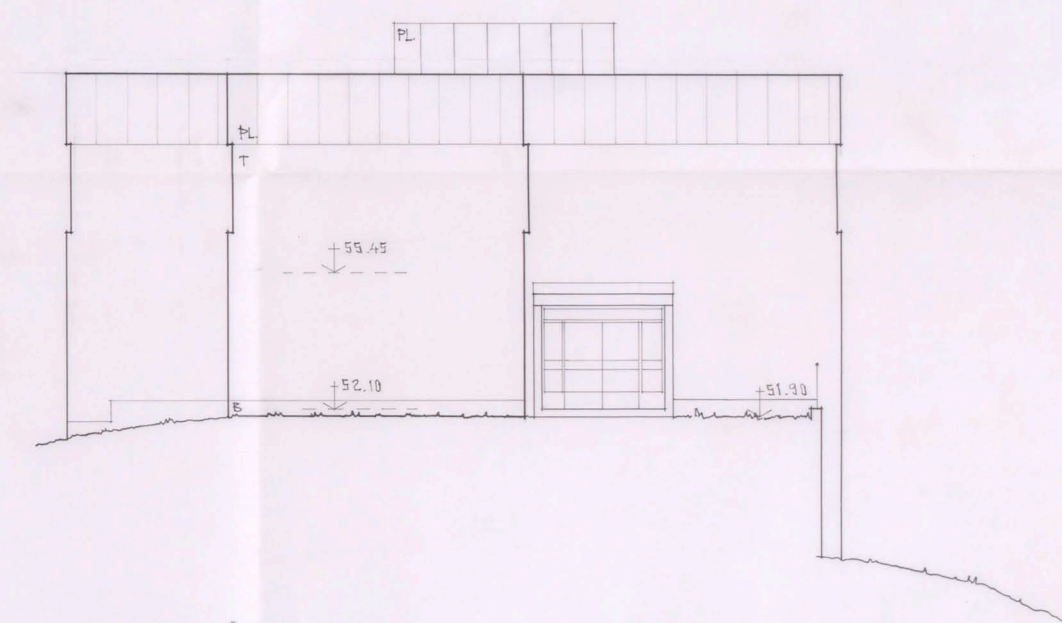

FASAD MOT ÖSTER

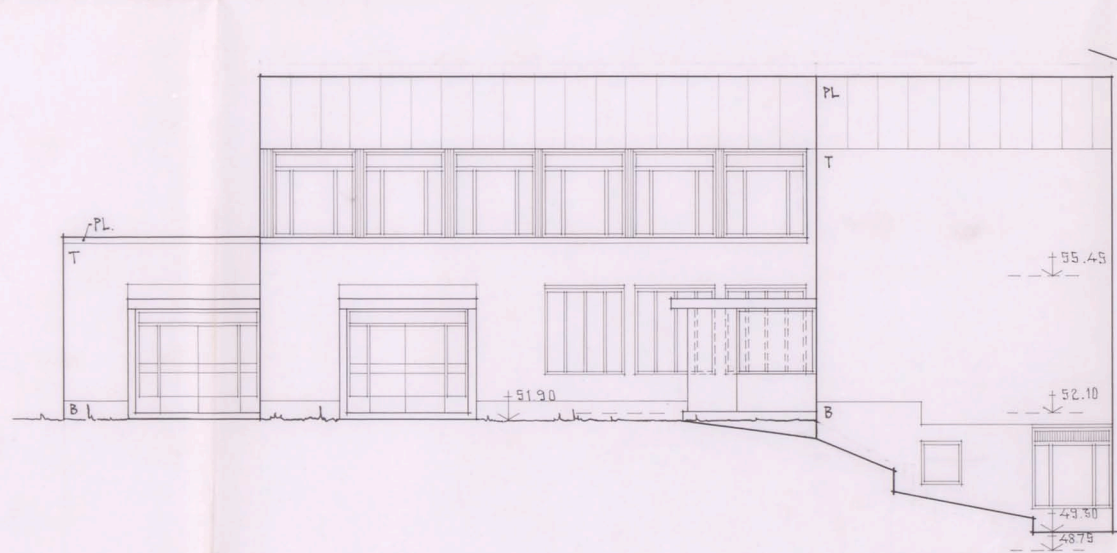


FASAD MOT NÖR

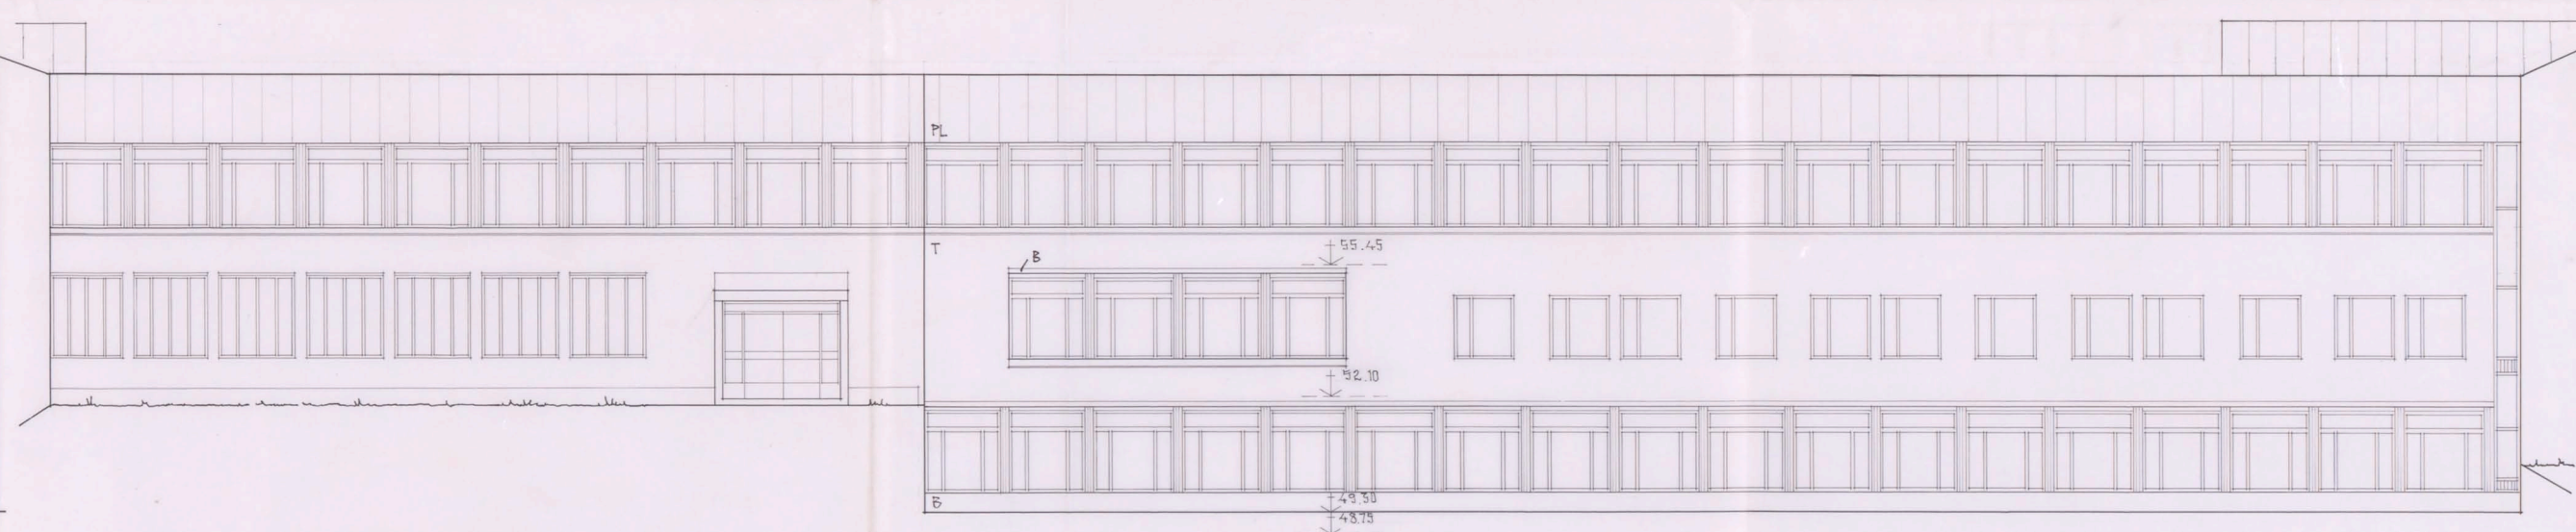

FASAD MOT ÖSTER

BETECKNINGAR:
 T = TEGEL
 PA = PANEL
 PL = PLÅT
 B = BETONG

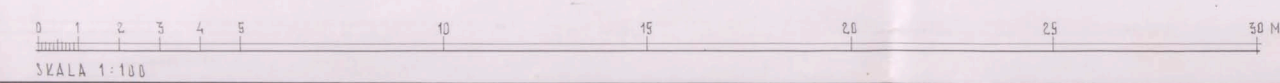

Ink. L. Stockholms
 Kåsebyggnadscenter
 5 APR 1965
 Dnr 188/64

BREDÄNGSSKOLAN · STOCKHOLM
 KV. CONCORDIA 5
 HUS LITT 614
 FASAD MOT ÖSTER, SÖDER NÖR SKALA 1:100
 STOCKHOLM DEN 15 DECEMBER 1963
 Jan Höjer Gunn Nyström
 J. HÖJER - S. LJUNGVIST - ARKITEKTER SAR