K 27

SEKTION A-Z7
1:20
(K5, K9, K5, K10, K20)

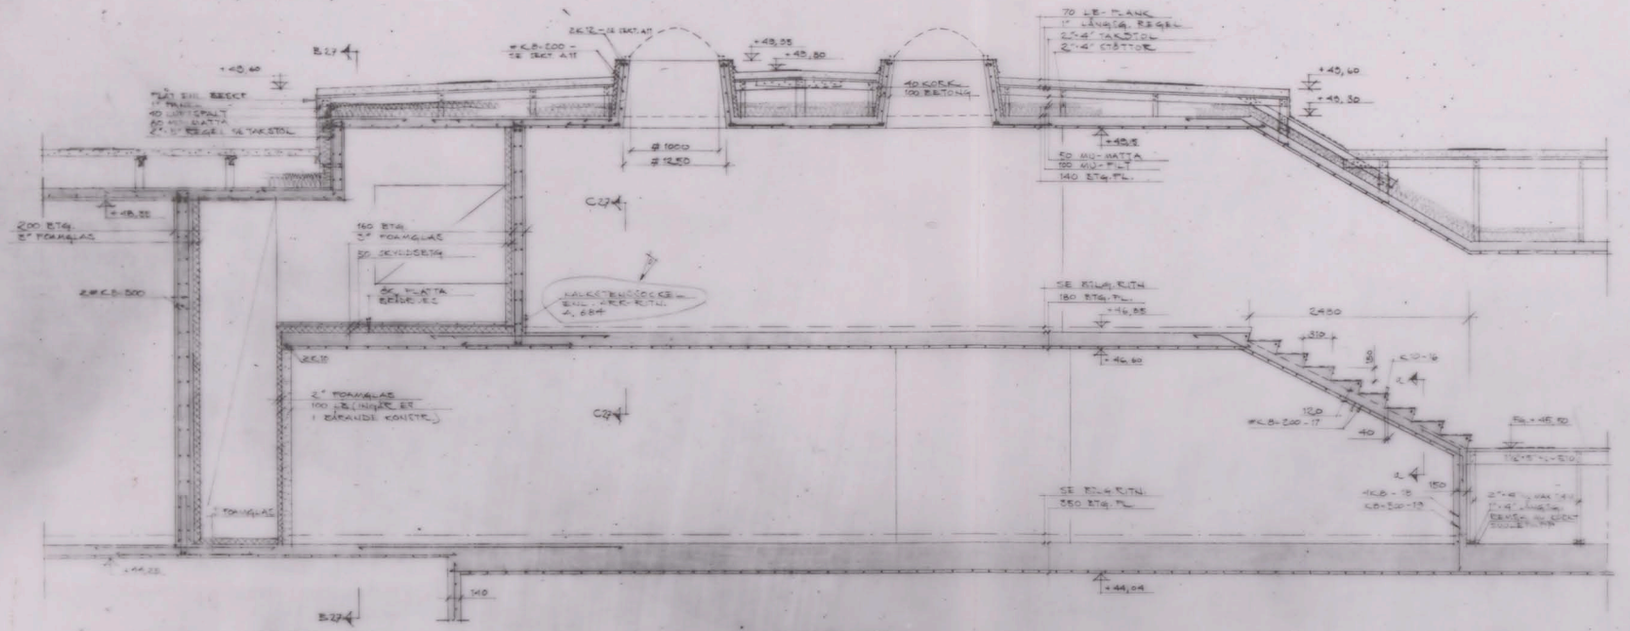

SEKTION B-Z7
1:20

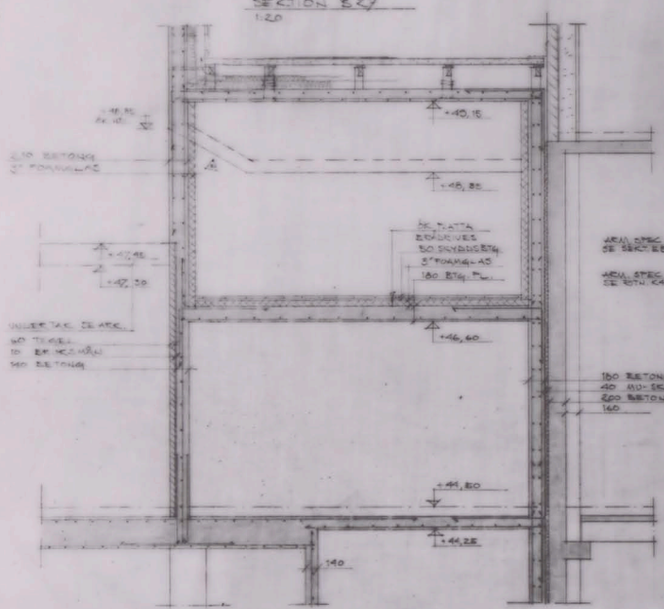

SEKTION C-Z7
1:20

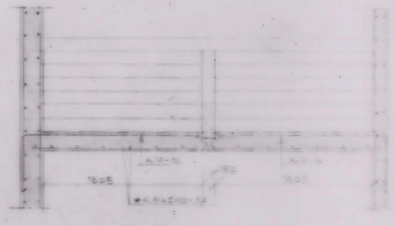

STADSBYGGNADSKONTORET
Dnr IV: 183/64
8 MRS 1966

ARBETSRITNING
ARBETSRITNING

ANM:
ALLMÄNNA FÖRESKRIFTER SE RITN K 0
TILLHÖRANDE ARK SPEC. 2x/1

BREDÄNGSSKOLAN KV. CONCORDIA
BREDÄNGS CENTRUM, STOCKHOLM

K 27

A 18201