K 36

DÅLIG FÖRLAGA

603.

SEKTION A 36 1:20.
(K 36, K44)

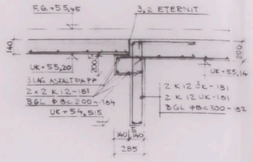

SEKTION B 36 1:20
(K 36, K44)

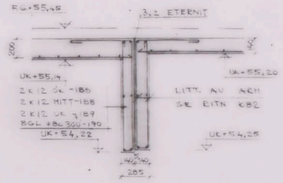

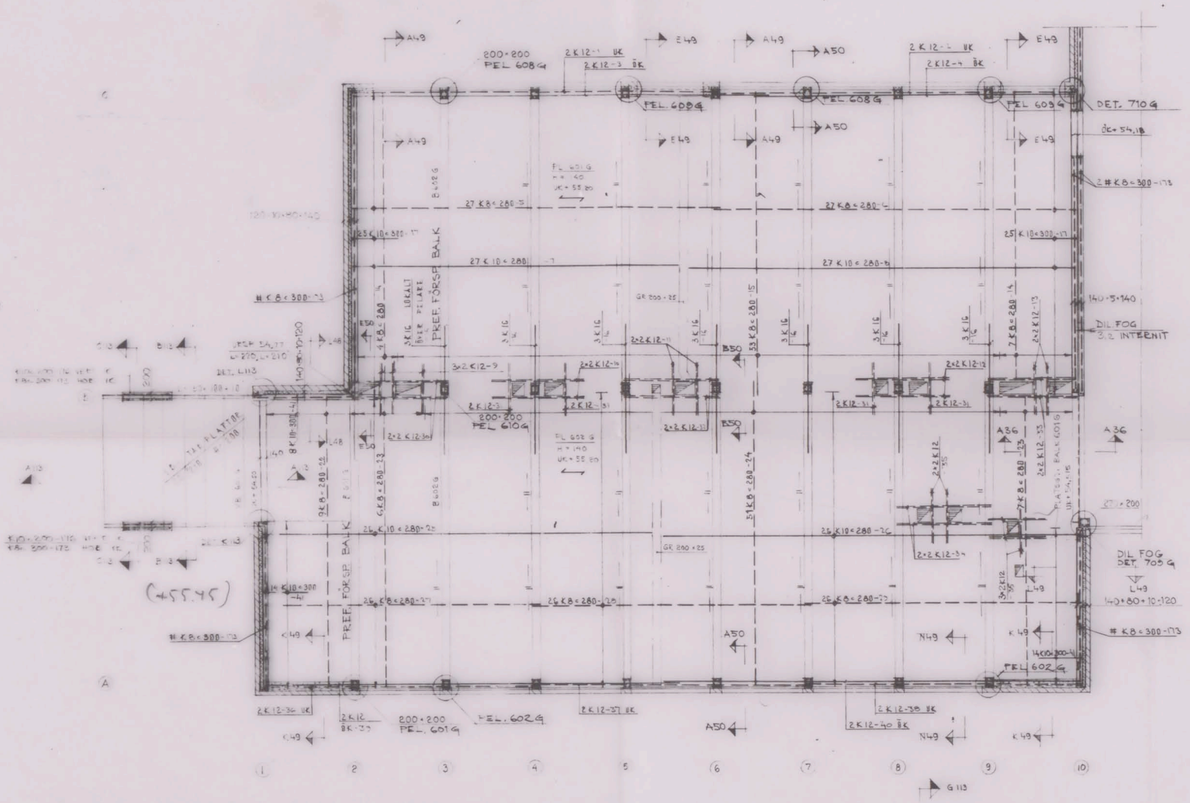

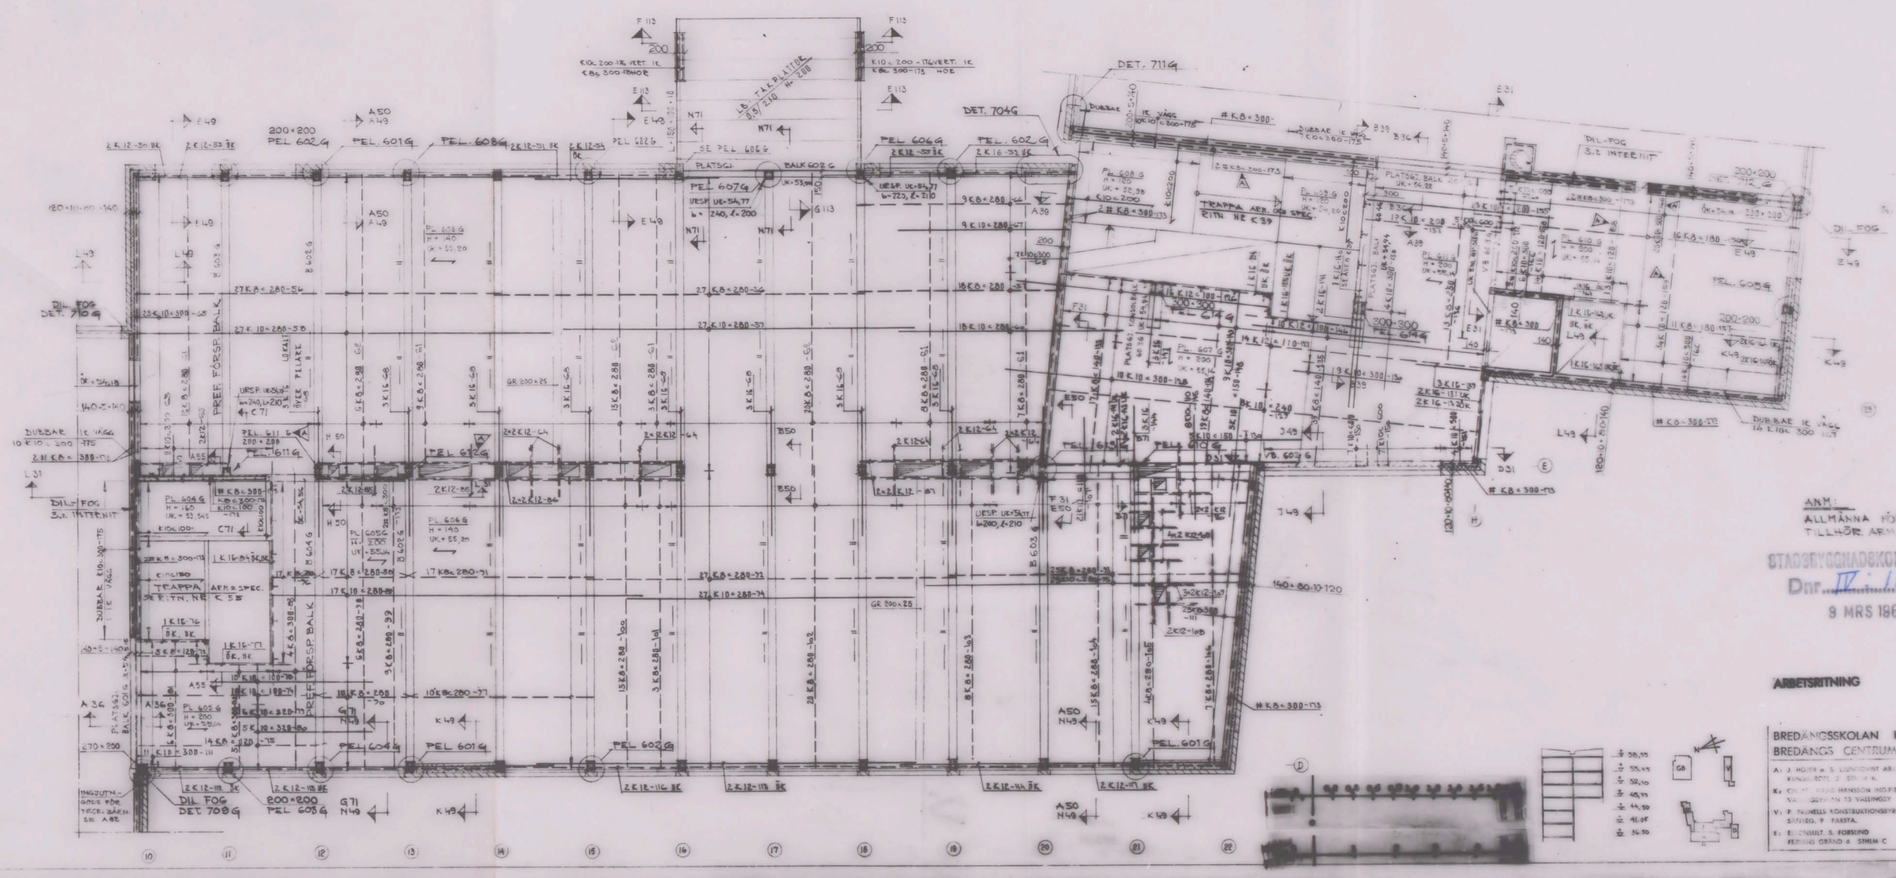

STADSBYGGNADSKONTORET
Dnr. III: 183/64
9 MRS 1966

4/8201

KONSTRUKTIONSRITNING
gäller tillsvidare godkänd av
byggnadsnämnden
den 25/10 65 med villkor att
ny ansökan får inlämnas senast
den 25/10 70

ARBETSRITNING

BREDÄNGSSKOLAN KV. CONCORDIA BREDÄNGS CENTRUM, STOCKHOLM			
A: J. HÖJER o S. LJUNGQVIST ARK. SAR KUNGSG. 2 STH 11 KA	TEL 52 84 01	HUS G BETONG + EF. AS	ARM
K: CONSULT HÅKAN HANSSON INGENJÖRSFIRMA VÄ. SÖDERTÄLJEVÄGEN 53 VÄLLINGBY	87 27 ...	ARMERINGSRITNING	
V: P. THUVELLS KONSTRUKTIONSBYRÅ SVEAVÄG. 9 FARSTA.	94 01 25	KONSTR. ANSV.	VÄLLINGBY	SKALA 1:50	K 36
E: EL-CONSULT S. FORSLUND FERDINANDS GRÄND 6 STHLM C	51 83 55	RITAD K. D. 21 1965	GRANSKAD	

ARM