
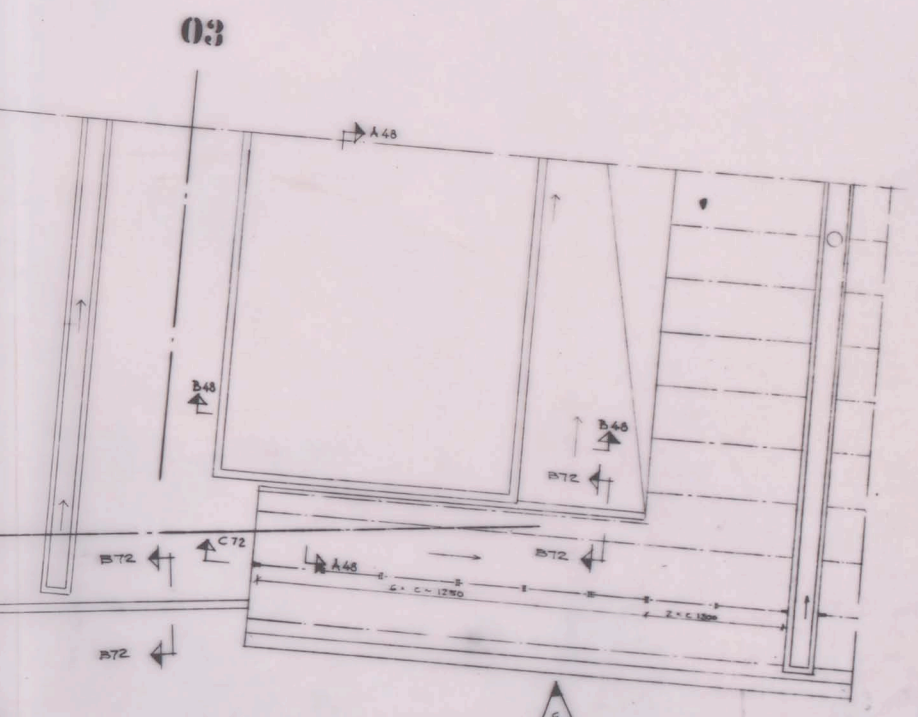
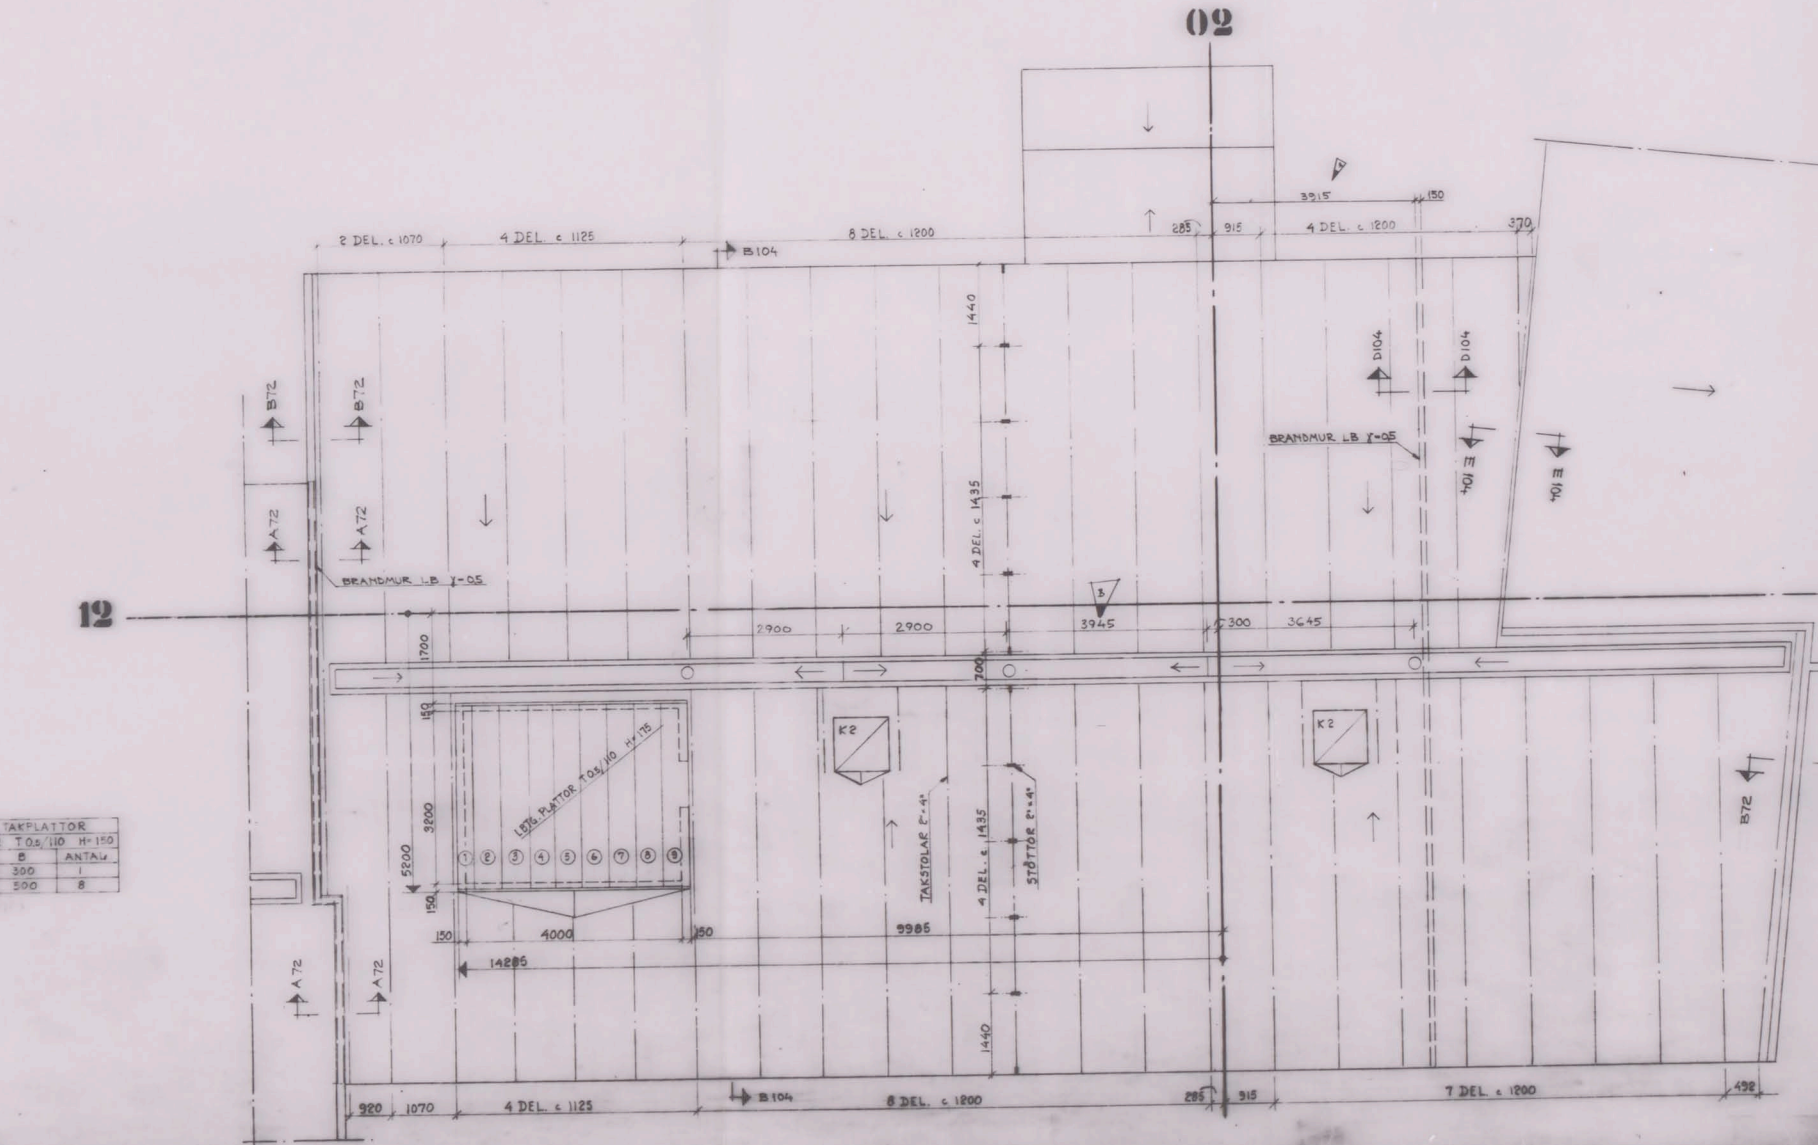


615.

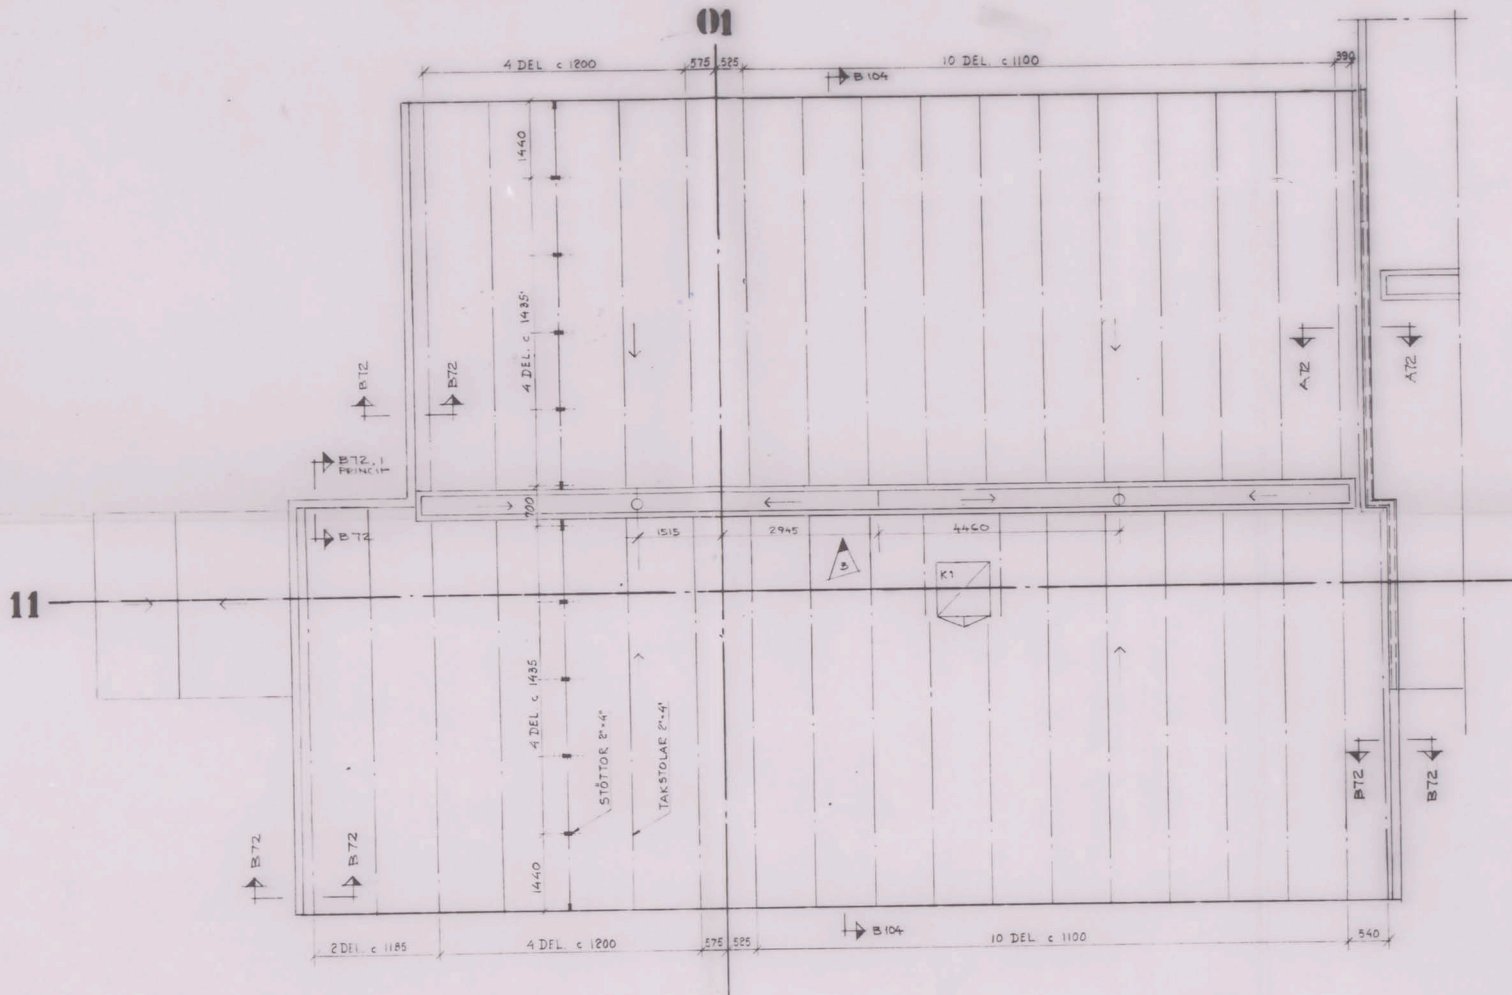

SPEC. AV LÖTS. TAKPLATTOR
ÖVER FLÅKTRUM T.O.S. HÖ. 150

LIT.	L	B	ANTAL
1	3480	300	1
2	3480	500	8

STADSÖVERVAKNINGEN
Dir. IV: 183/64
9 MRS 1966

ARBETSITNING
418201


BREDÅNGSSKOLAN KV. CONCORDIA
BREDÅNGS CENTRUM, STOCKHOLM

S.P.	CC	L	1	2	3	4	5	6	7	8	9	10

HUS G
TAKPLAN
MÄTTNING

S.P.	CC	L	1	2	3	4	5	6	7	8	9	10

HUS G
TAKPLAN
MÄTTNING

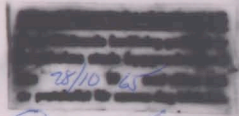

Stadskontoret