




BALK B 701 H ANTAL = 1 ST

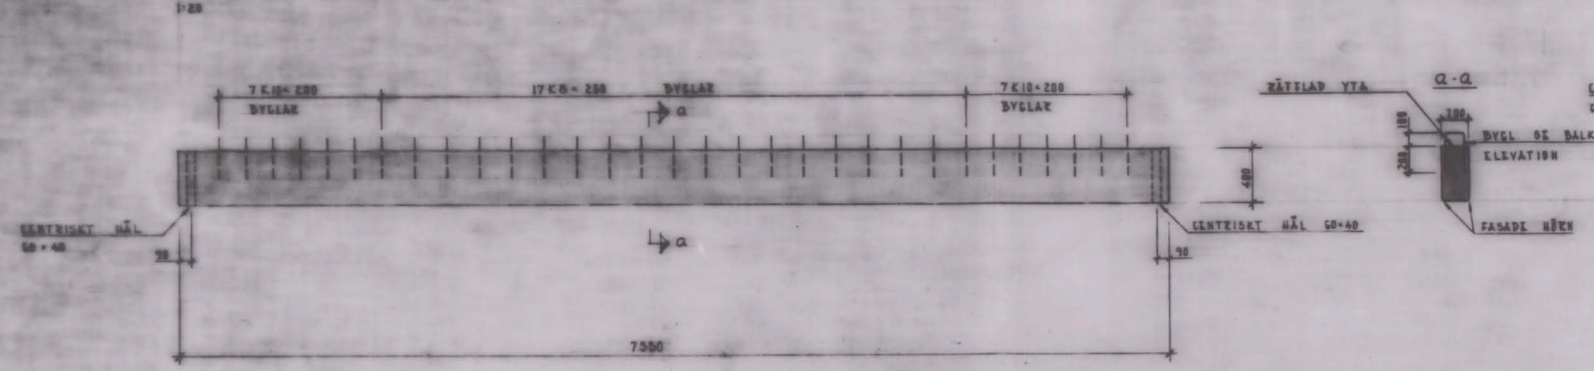


BALK B 706 H ANTAL = 1 ST

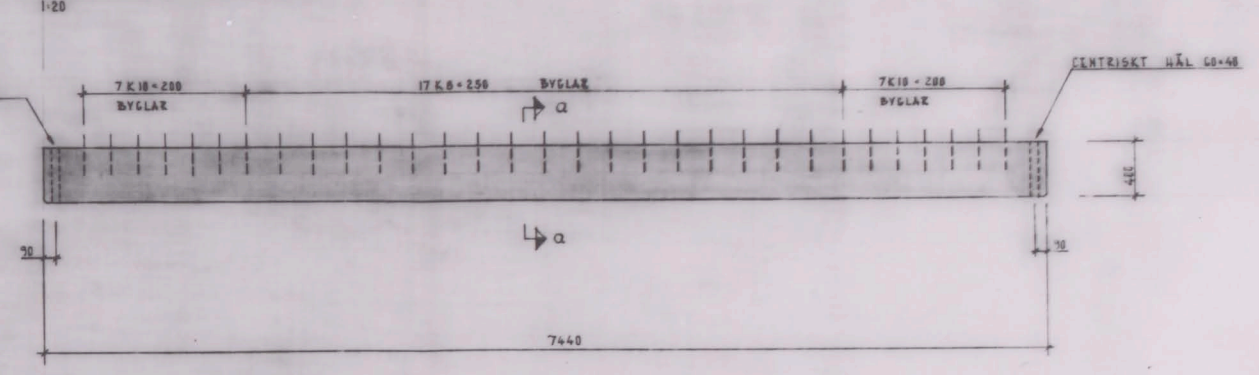


BALK B 702 H ANTAL = 1 ST

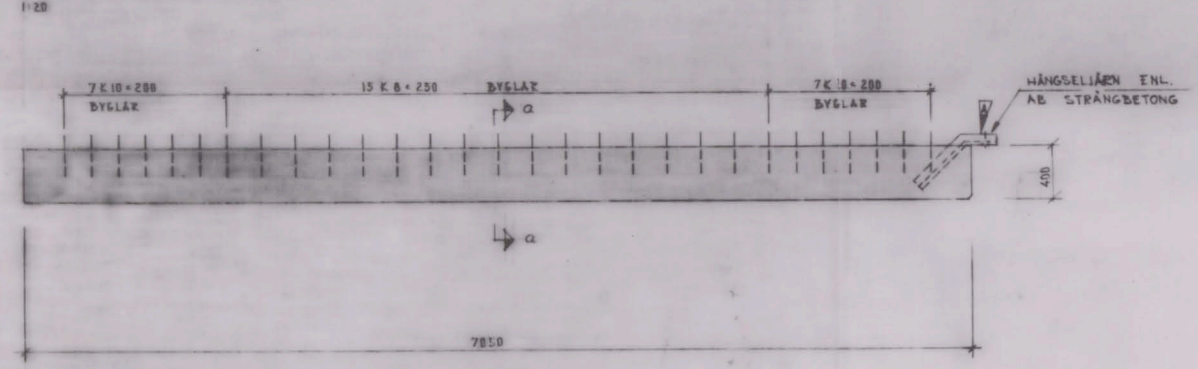


BALK B 707 H ANTAL = 12 ST, B 702 G ANTAL = 52 ST

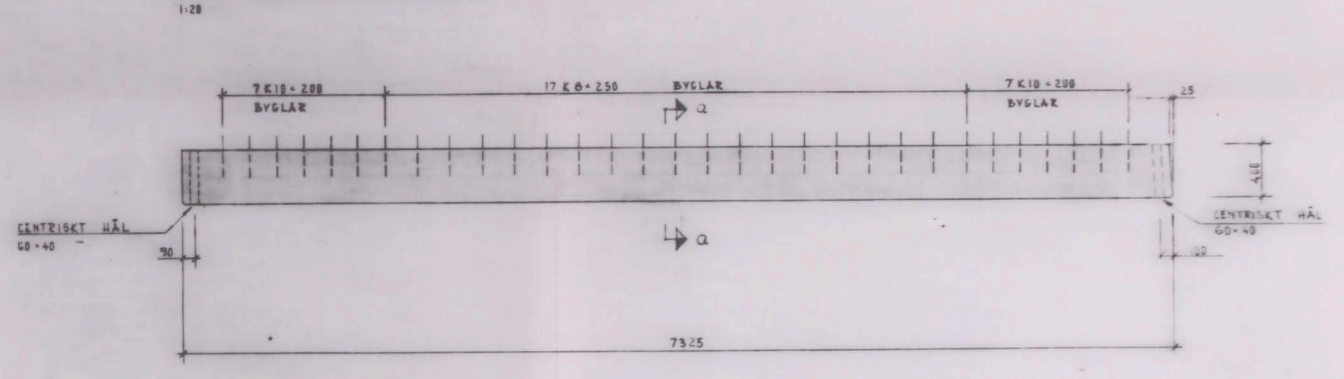


BALK B 703 H ANTAL = 1 ST

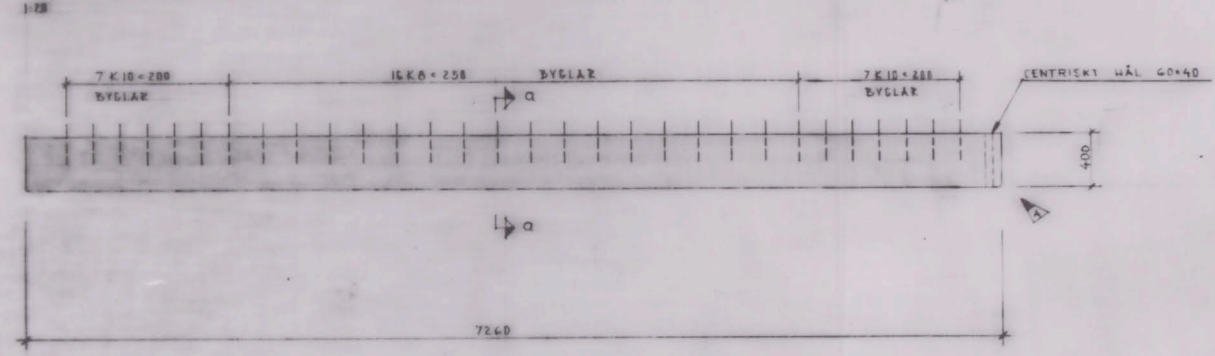


BALK B 708 H ANTAL = 2 ST

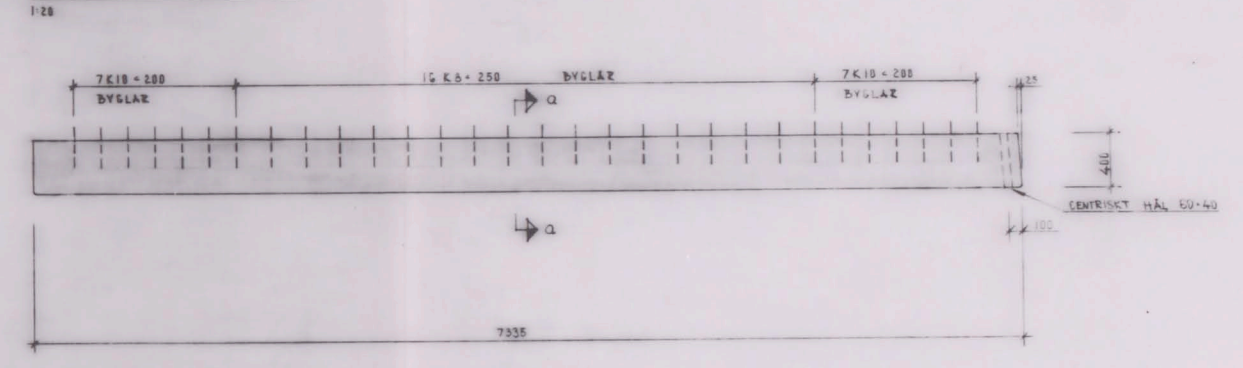


BALK B 704 H ANTAL = 12 ST, B 703 G ANTAL = 2 ST

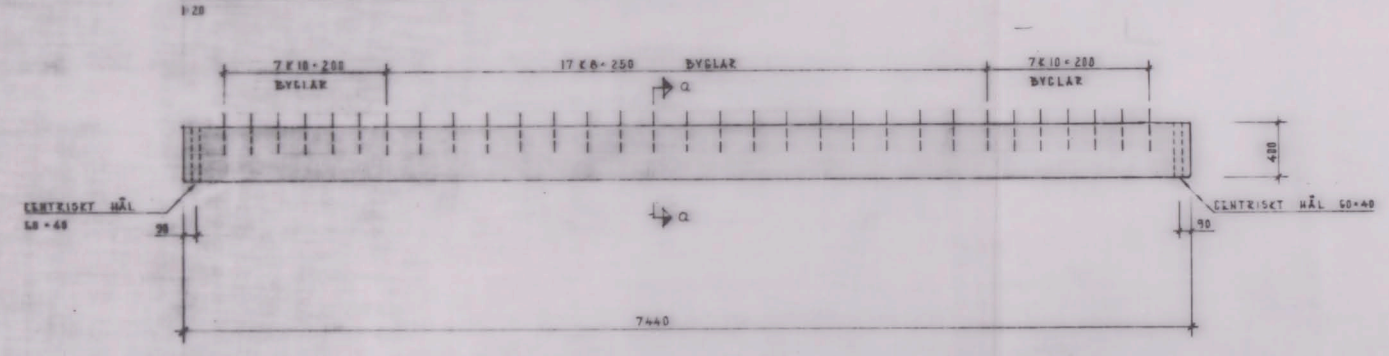

BALK B 709 H ANTAL = 1 ST

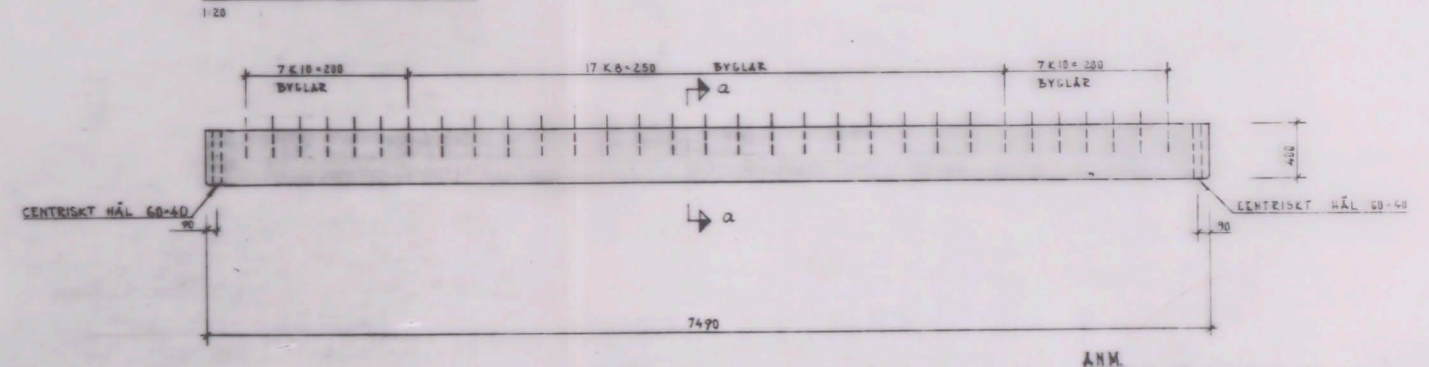

BALK B 705 H ANTAL = 1 ST

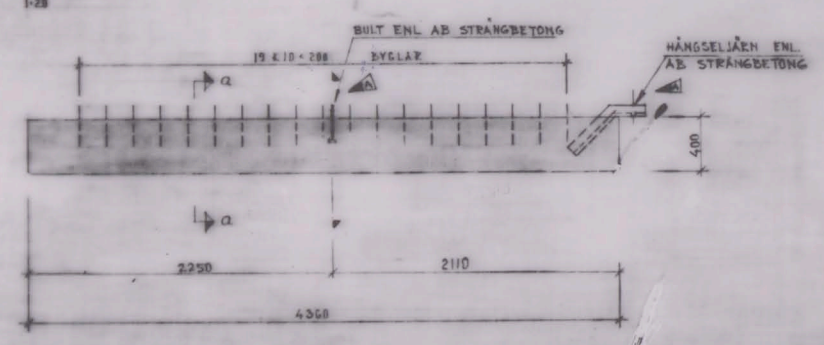

TOTALT = 74 ST BÄLKAR 200x400

ANM. ALLMÄNNA FÖRESKRIFTER FÖR ELEMENTLEVERANTÖRER SE RITN. K 10

KONSTRUKTIONSRITNING  
 Sista utgåvan bekräftad av  
 Stockholms stads byggnadsnämnd  
 den 25/10 1961 med tillägg som  
 är publicerat för samma dag inköpt.  
 183/64  
 3 JUN 1962

BREDÅNGSSKOLAN KV. CONCORDIA		BREDÅNGS CENTRUM, STOCKHOLM	
A. J. HEDER & S. LUNDQVIST ABG 648 SÖDERSTR. 1 STRÅK S.	22 84 04	705 G	22 84 04
E. OYLAND HANS RAHNSON BILFÖRMA VÄLLINGBYPLAN 13 VÄLLINGBY	07 07 32	PROF BÄLKAR	07 07 32
V. F. FÖRRELLS KONSTRUKTIONSBYRÅ SÖDERSTR. 1 STRÅK S.	04 00 00	705 G, H	04 00 00
B. RICHBERG & FÖRRELLS RENSHUS GRÄND 4 STRÅK C	21 00 00		21 00 00

18201