


13

14

15

03

03

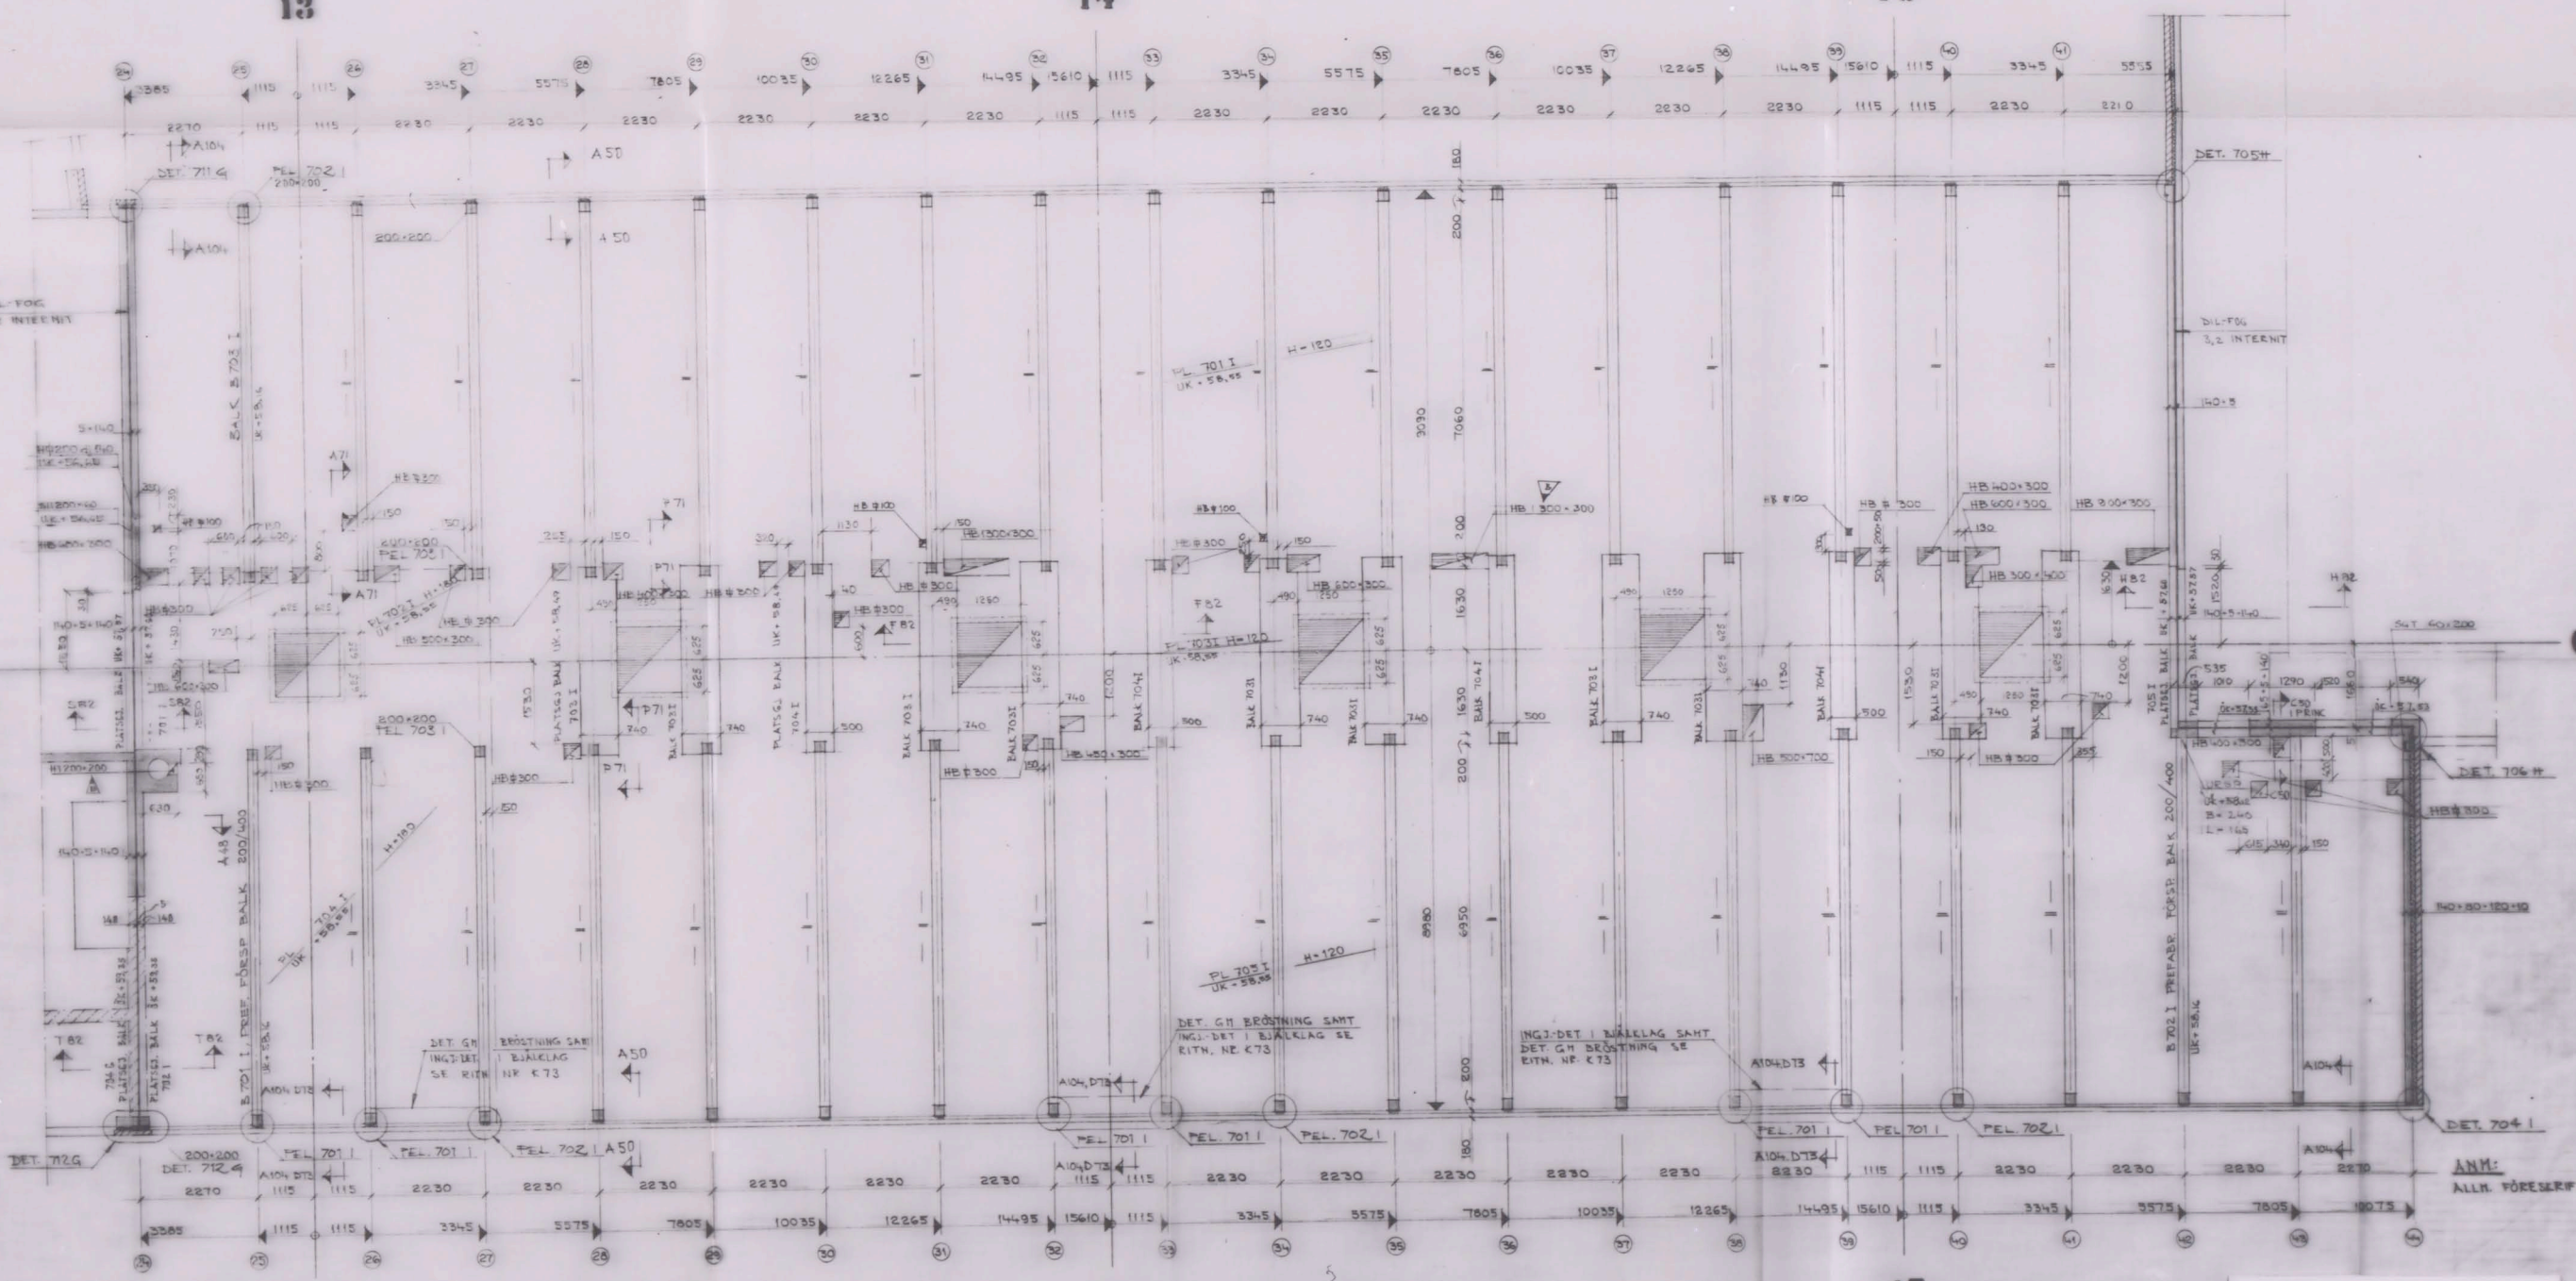


13

14

15

ANN: ALLR. FÖRESKRIFTER SE RITH. K0

Ink. i Stockholms
stadsbyggnadskontor
15 MRS 1960
Dnr 11.1.1.5.16.7

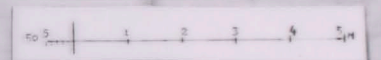


KONSTRUKTIONSRITNING
Ytste utvärderande handling godkänd av
Stockholms stads byggnadsnämnd
den 28/10 1960 med vilken sam-
tycke uttrycks för samma dag inlämnat.

ARBETS-RITNING

BREDÅNGSSKOLAN KV. CONCORDIA
BREDÅNGS CENTRUM, STOCKHOLM

A. J. NORD & S. LINDHOLM ARCHIT. SAR	1960	HUS I
KONSTRUKTION, 2 S. 1. F.	22 2474	TAKBJÄLKLÄG + 58 mm
E. GUSTAVSSON KONSTRUKTIONSPÄRNIA	17 01 22	MÄTT-RITNING
VERKSTÄD, 1 S. 1. F.	1960	
V. P. PERSSON KONSTRUKTIONSPÄRNIA	1960	
BYGGNAD, 1 S. 1. F.		
B. BERNHARTZ & SÖNER		
BYGGNAD, 1 S. 1. F.		

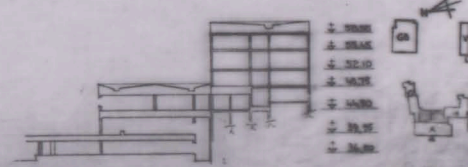

48201