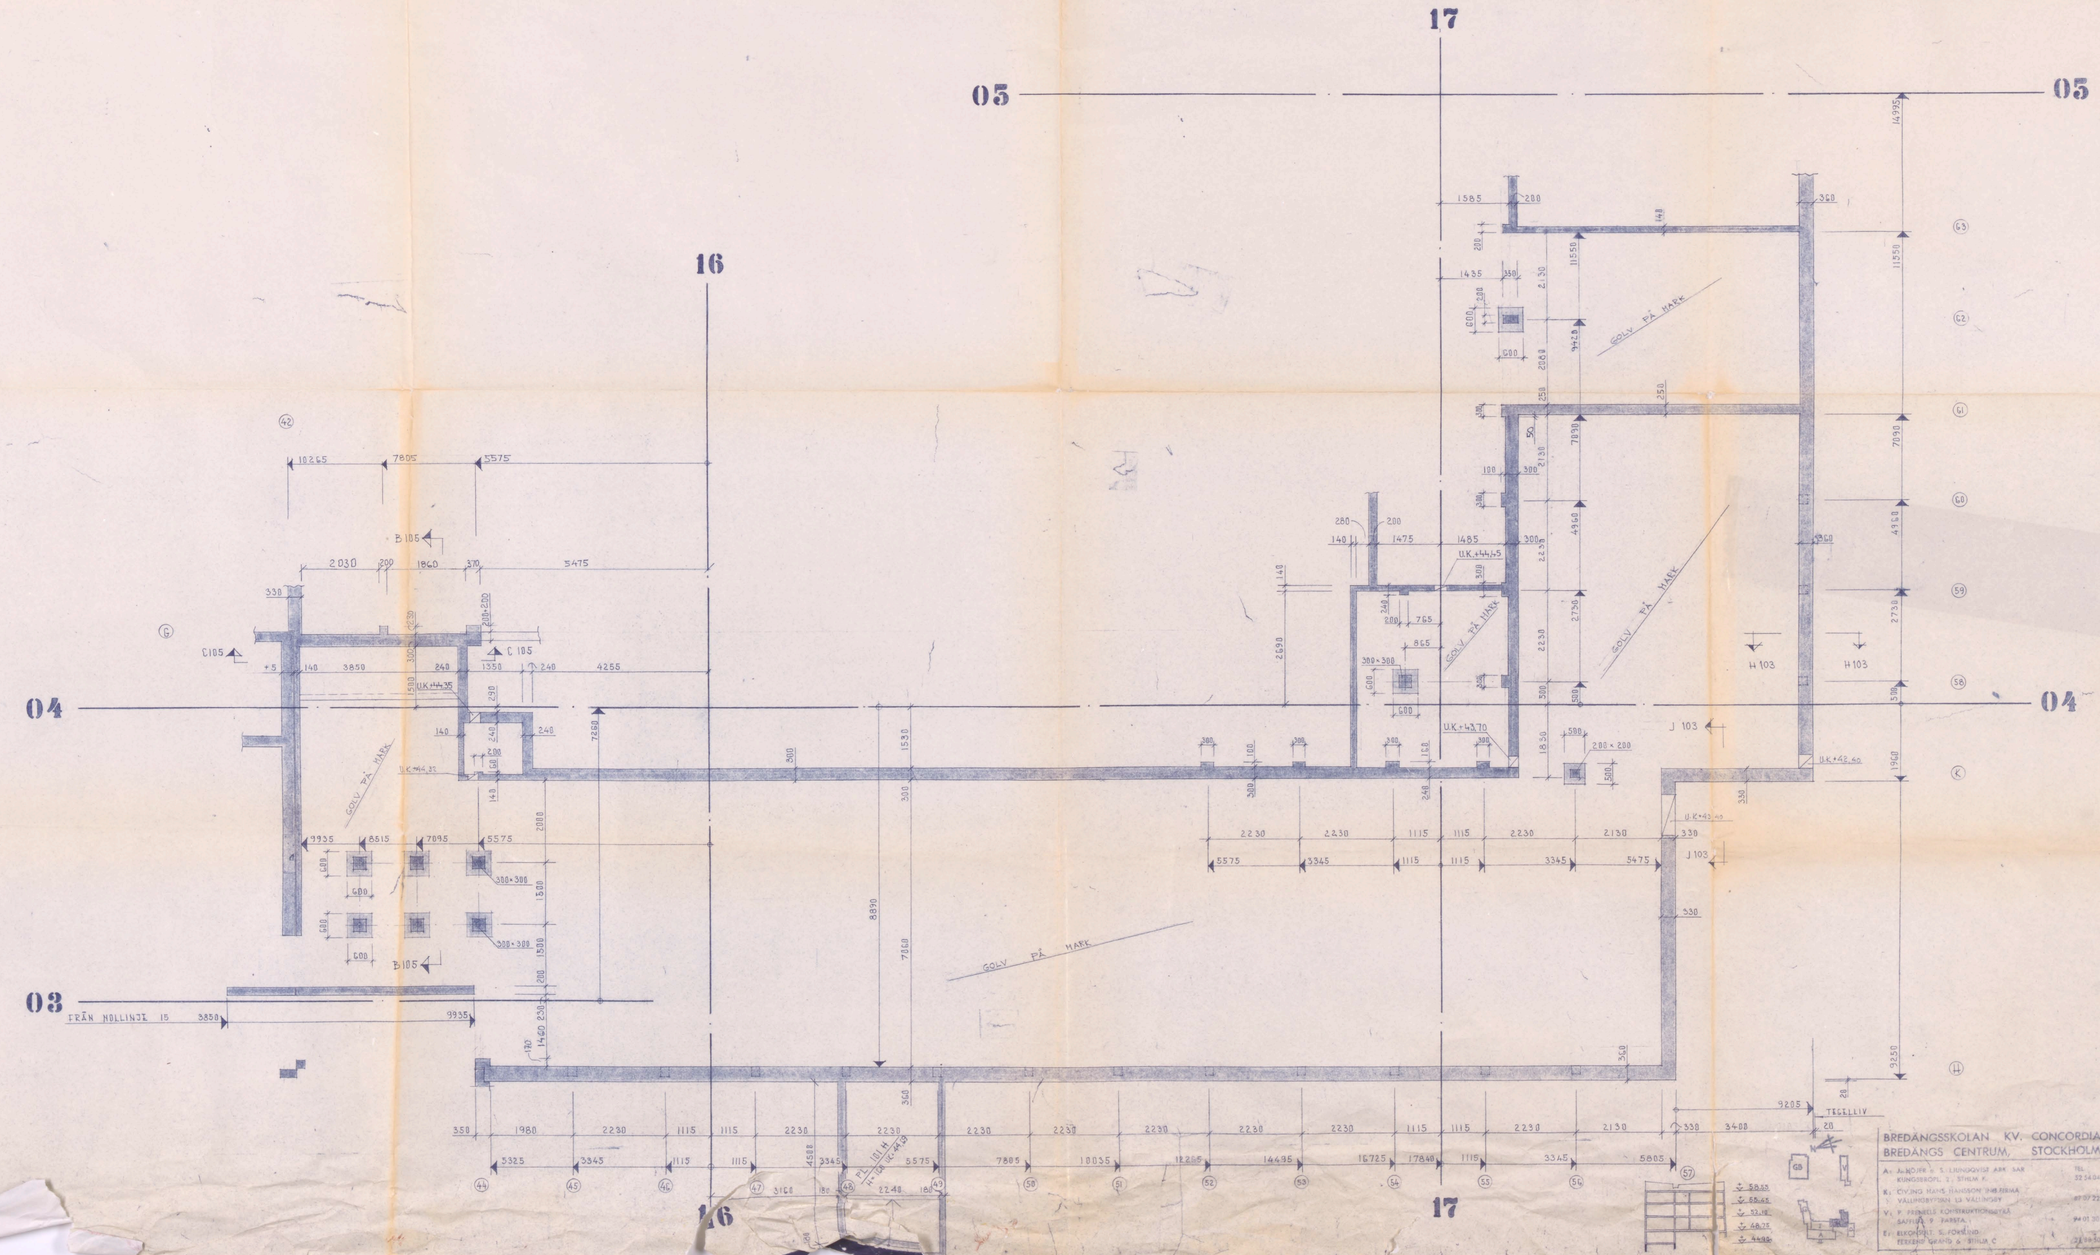

BREDÄNGSSKOLAN KV. CONCORDIA
BREDÄNGS CENTRUM, STOCKHOLM

A: J. NÖJER & S. LJUNGQVIST ARK SAR KUNGSBRÖPL. 2, STHLM K. — TEL 32 54 04
K: CIVING HANS HANSSON INGR FIRMA VÄLLINGBYPARK 13 VÄLLINGBY — 87 07 22
V: P. PRENSELS KONSTRUKTIONSBYRÅ SAFFLEN 9 FARSTA — 94 01 30
E: ELKONSULT S. FORSLIND FERKENS GRAND 6 STHLM C — 24 58 50

REV. D. | L. | ANT. | MED AVSEENDE PÅ

HUS H
GRUNDPLAN
MÅTTRITNING

MÅTT

KONSTR. KL. U.R. | VÄLLINGBY 19/5 1964 | SKALA 1:50

K 96

Ink. t. Stockholms stadsbyggnadskontor
21 SEP 1964
A-18201