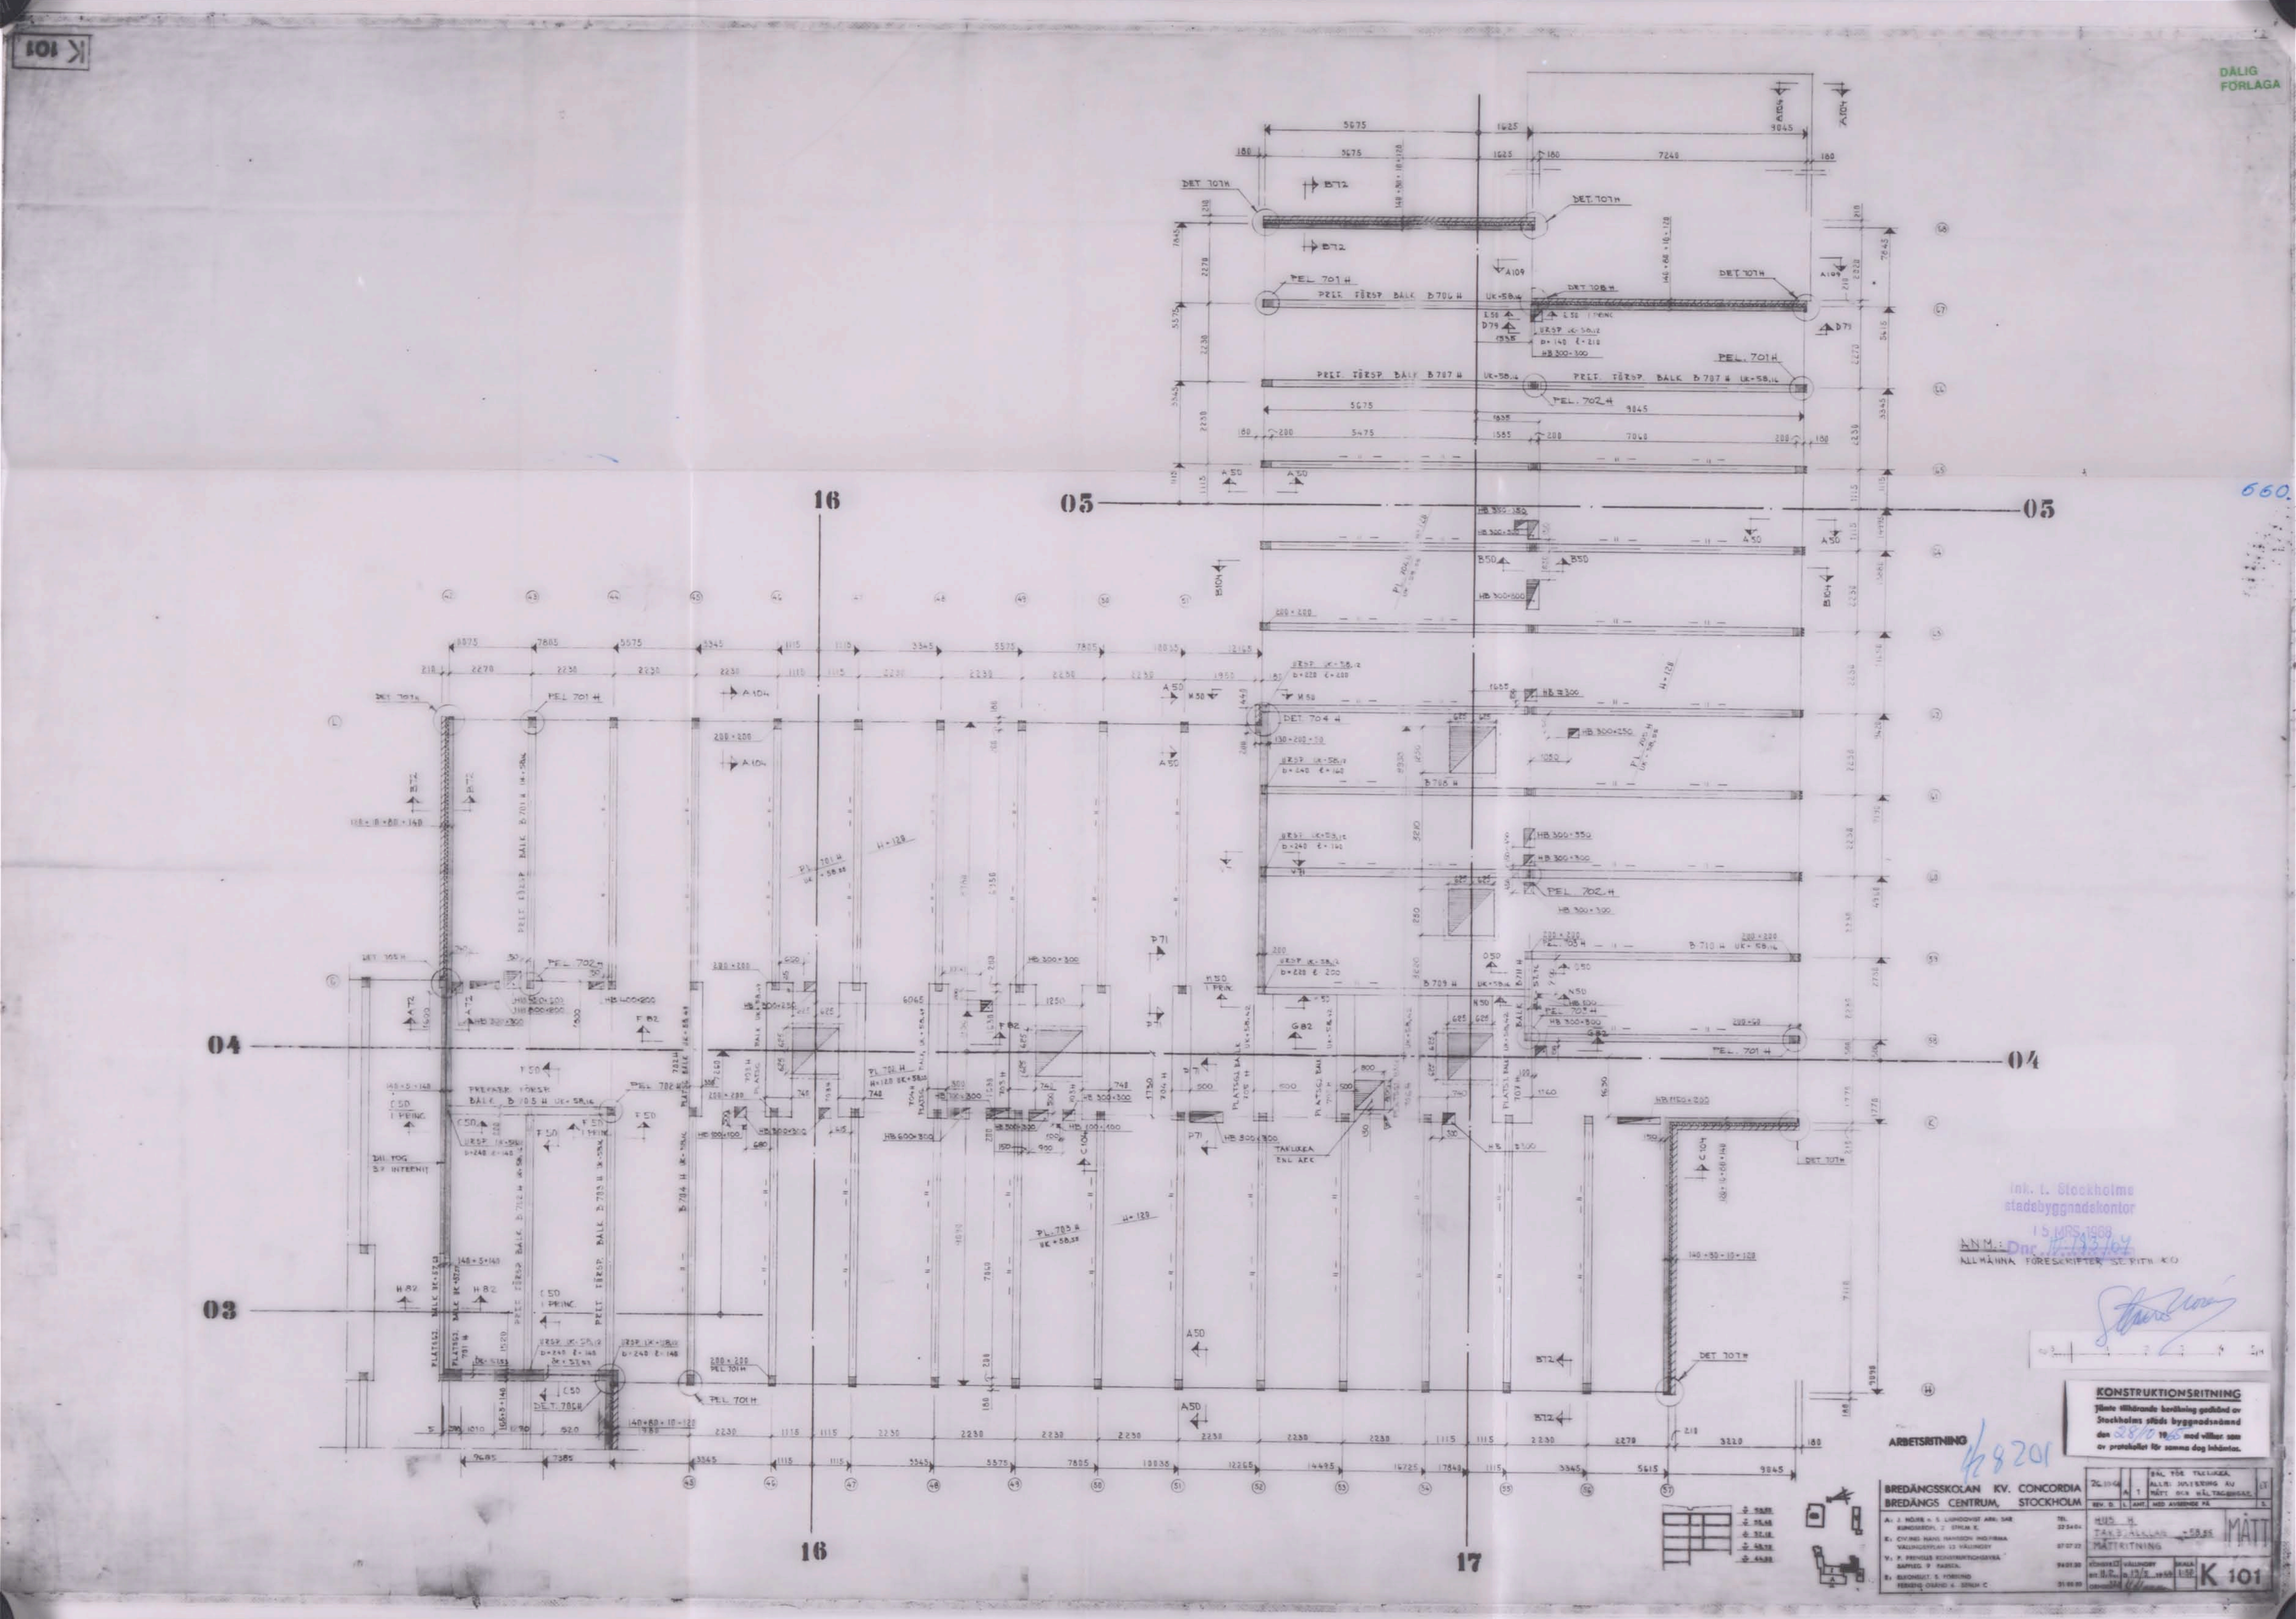
K 101
DÅLIG FÖRLAGA
16
17
05
04
03
ARBETSRITNING
KONSTRUKTIONSRITNING
Jämte tillhörande beräkning godkänd av Stockholms stads byggnadsnämnd den 28/10 1965 med villkor som av protokollet för samma dag inhämtas.
BREDÄNGSSKOLAN KV. CONCORDIA
BREDÄNGS CENTRUM, STOCKHOLM
REV. D. | L. | ANT. | MED AVSEENDE PÅ
HUS H
MÅTTRITNING
MÅTT
SKALA 1:50
K 101
ALLMÄNNA FÖRESKRIFTER, ST. RITN. K0