K 104

DÅLIG FÖRLAGA

SECTION A 1:20 (1:100 ORIG.)

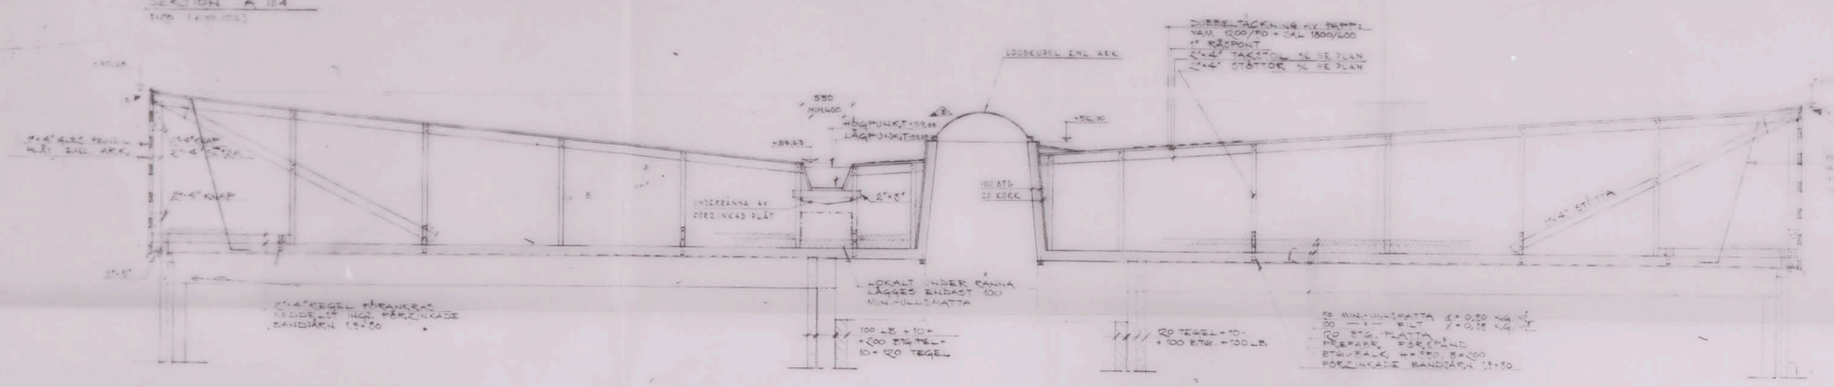

663.

SECTION B 1:20 (1:100 ORIG.)

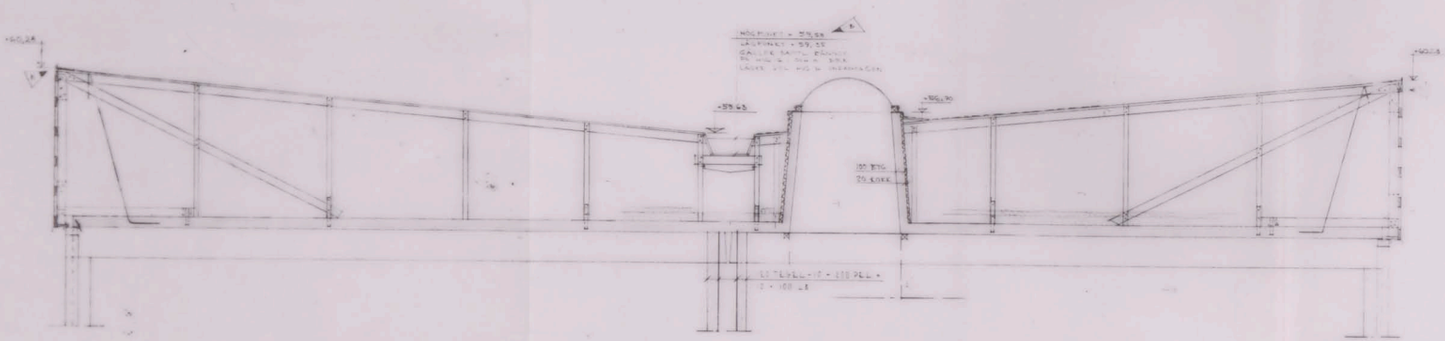

SECTION C 1:20 (1:100 ORIG.)

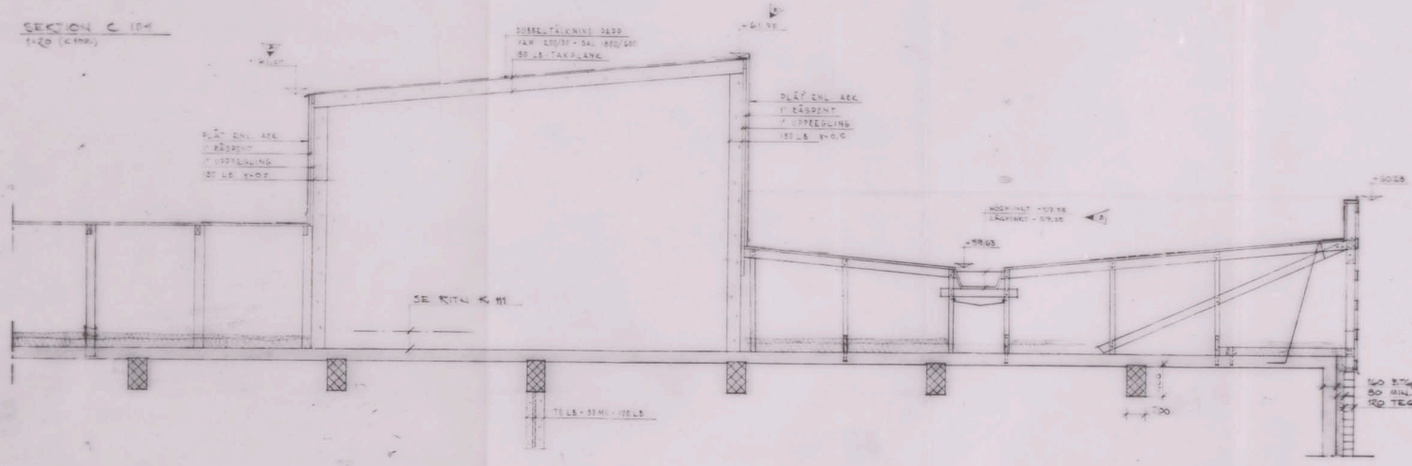

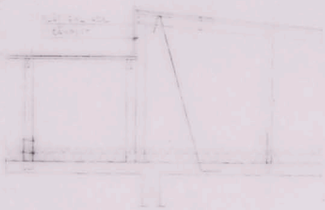

STADSBYGGNADSKONTORET
Dnr IV:183/64
9 MARS 1966

BYGGNADSNÄMNDEN
Detta ritningsblad har denna dag godkänts av nämnden för ovanstående byggnadsärende.
den 24/10 1966
Stockholm den 24/10 1966 och tillåts att användas vid uppförande av ovanstående byggnad.

ARBETSRITNING

#18201

BREDANGSSKOLAN KV. CONCORDIA
BREDANGS CENTRUM STOCKHOLM

HUS G, I, H
TAKDETALJER
SKALA 1:20 RITN. NR. K 104

K 104