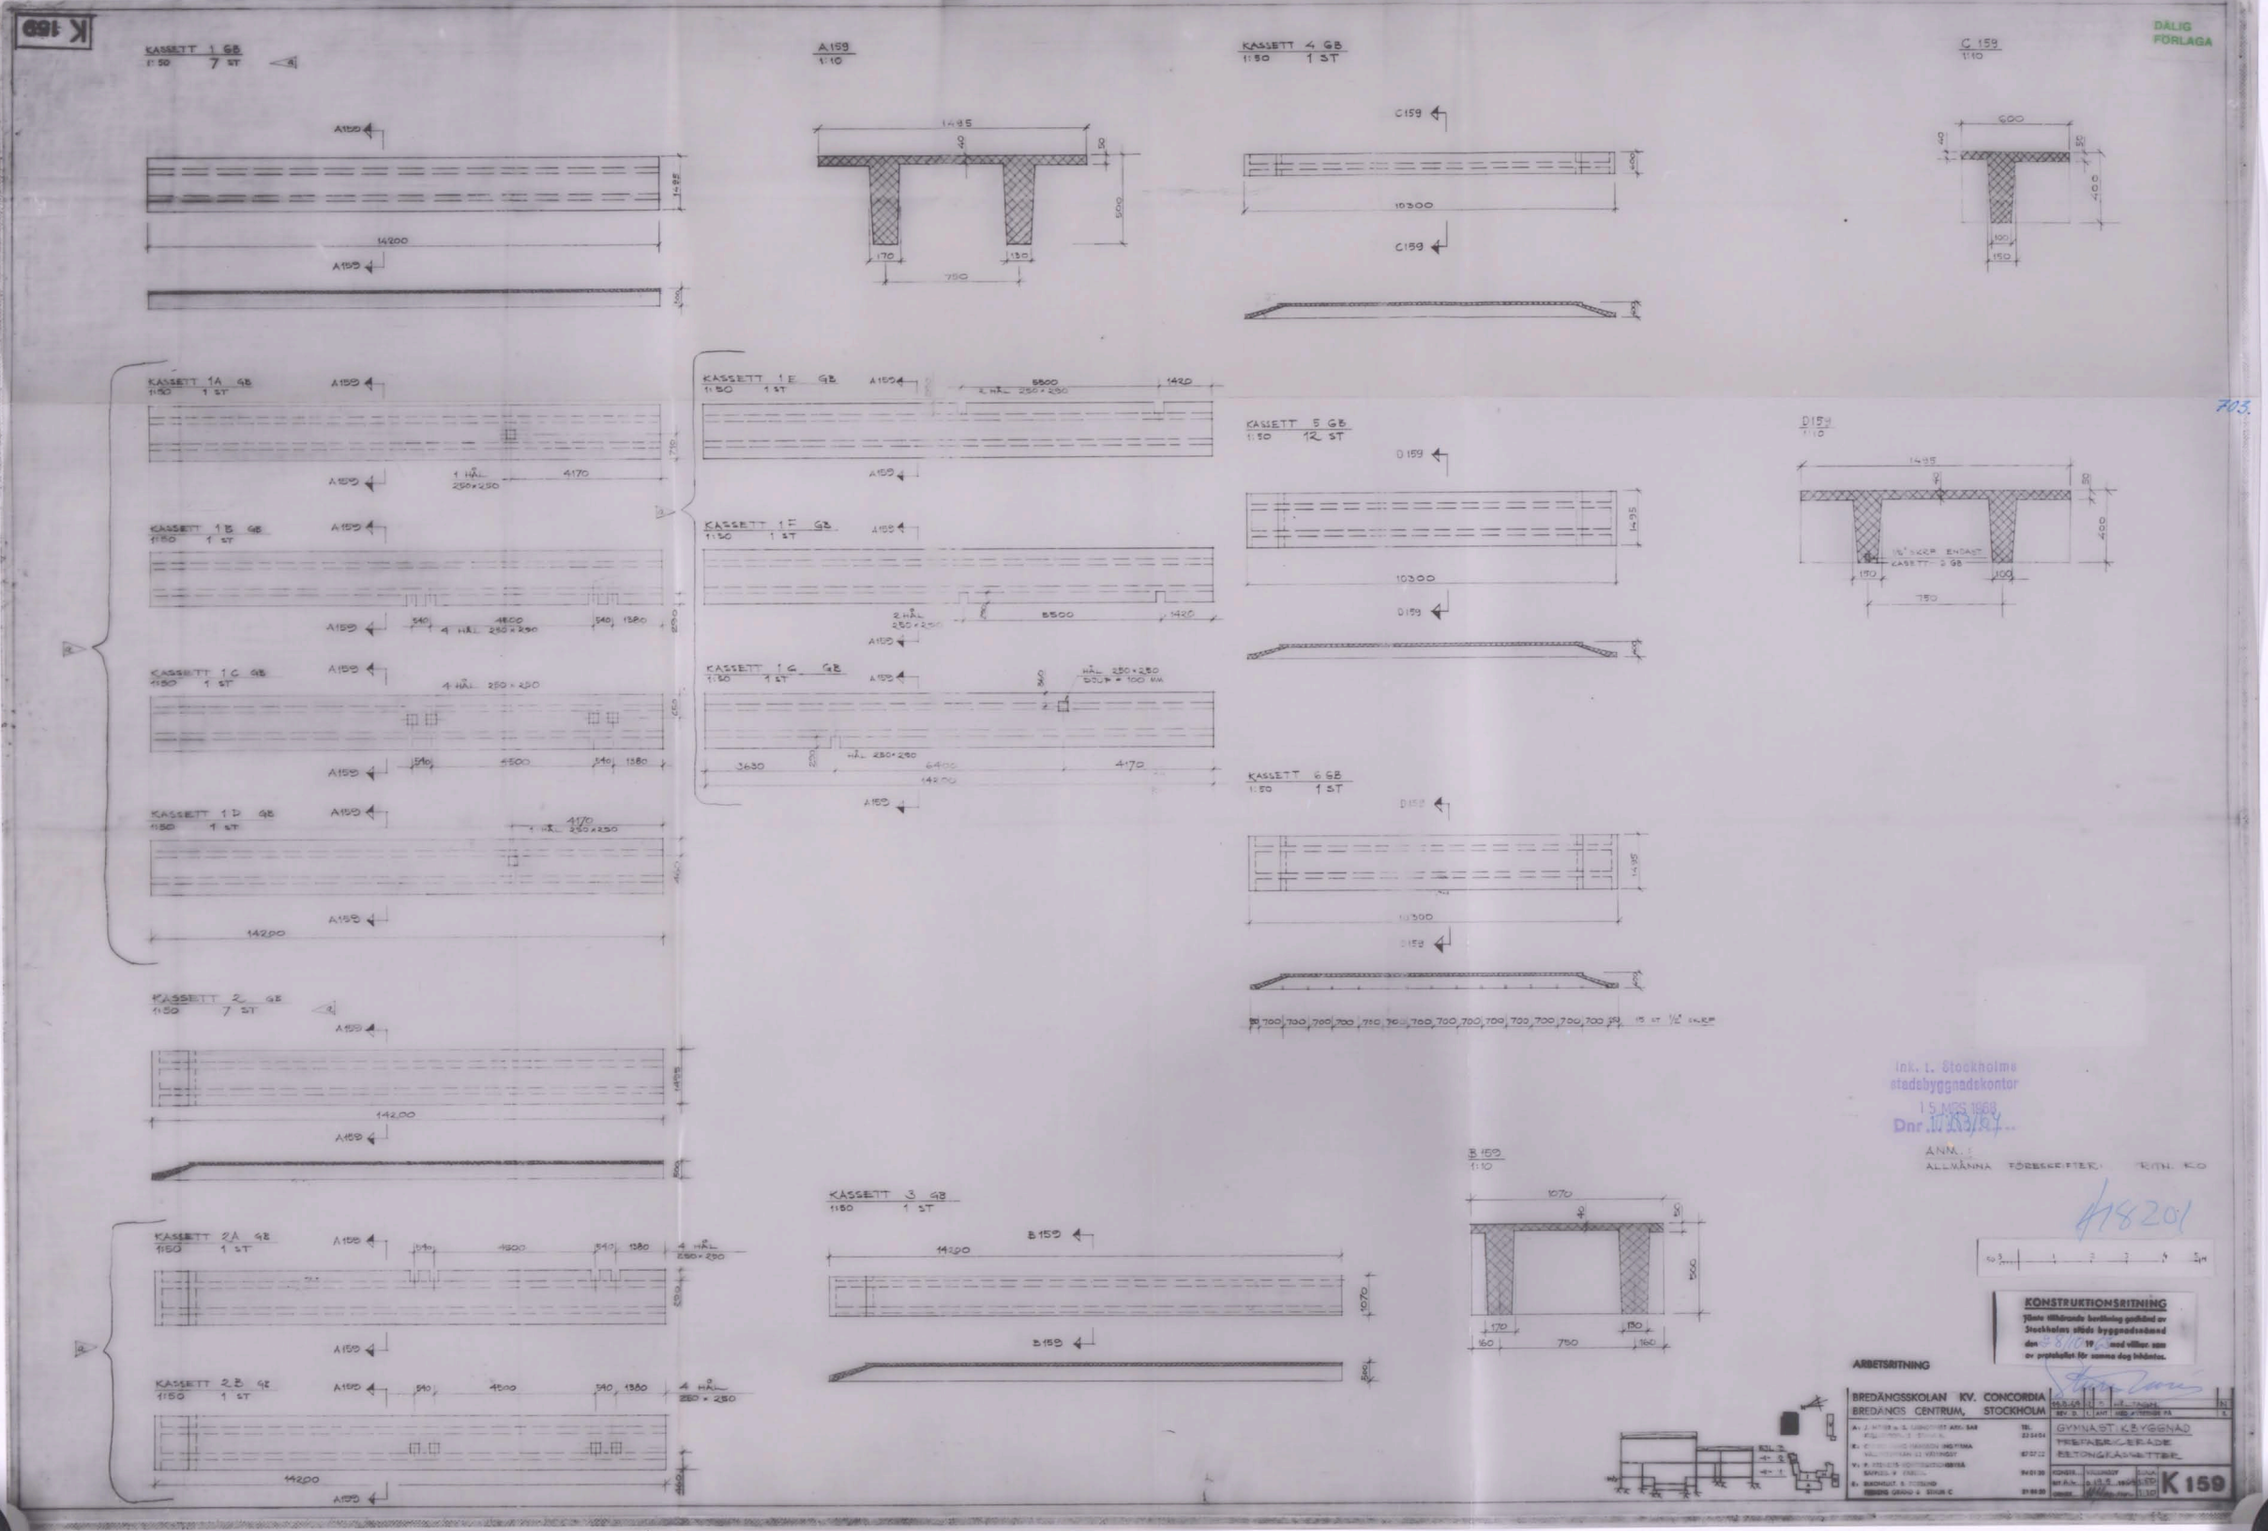
K 159
DÄLIG FÖRLAGA
KASSETT 1 GB 1:50 7 ST
A159 1:10
KASSETT 4 GB 1:50 1 ST
C 159 1:10
KASSETT 1A GB 1:50 1 ST
KASSETT 1B GB 1:50 1 ST
KASSETT 1C GB 1:50 1 ST
KASSETT 1D GB 1:50 1 ST
KASSETT 1E GB 1:50 1 ST
KASSETT 1F GB 1:50 1 ST
KASSETT 1G GB 1:50 1 ST
KASSETT 5 GB 1:50 12 ST
D159 1:10
KASSETT 6 GB 1:50 1 ST
KASSETT 2 GB 1:50 7 ST
KASSETT 2A GB 1:50 1 ST
KASSETT 2B GB 1:50 1 ST
KASSETT 3 GB 1:50 1 ST
B 159 1:10
14200
10300
750
1070
Ink. t. Stockholms stadsbyggnadskontor
15 MRS 1968
Dnr 17 KS/67
ANM.:
ALLMÄNNA FÖRESKRIFTER: RITN. KO
A18201
KONSTRUKTIONSRITNING
Jämte tillhörande beräkning godkänd av Stockholms stads byggnadsnämnd den 28/10 1968 med villkor som av protokollet för samma dag inhämtas.
ARBETSRITNING
BREDÄNGSSKOLAN KV. CONCORDIA
BREDÄNGS CENTRUM, STOCKHOLM
GYMNASTIKBYGGNAD
TREFAERGERADE
BETONGKASSETTER
K 159