
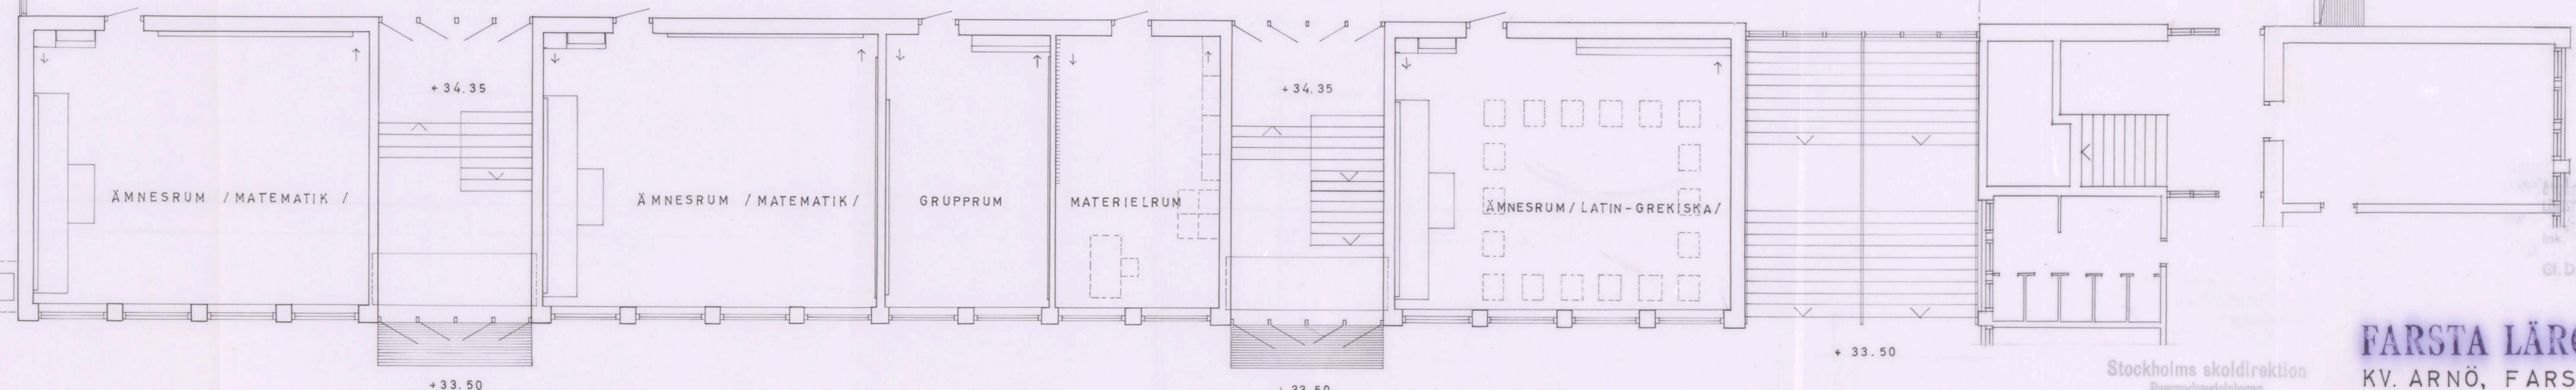
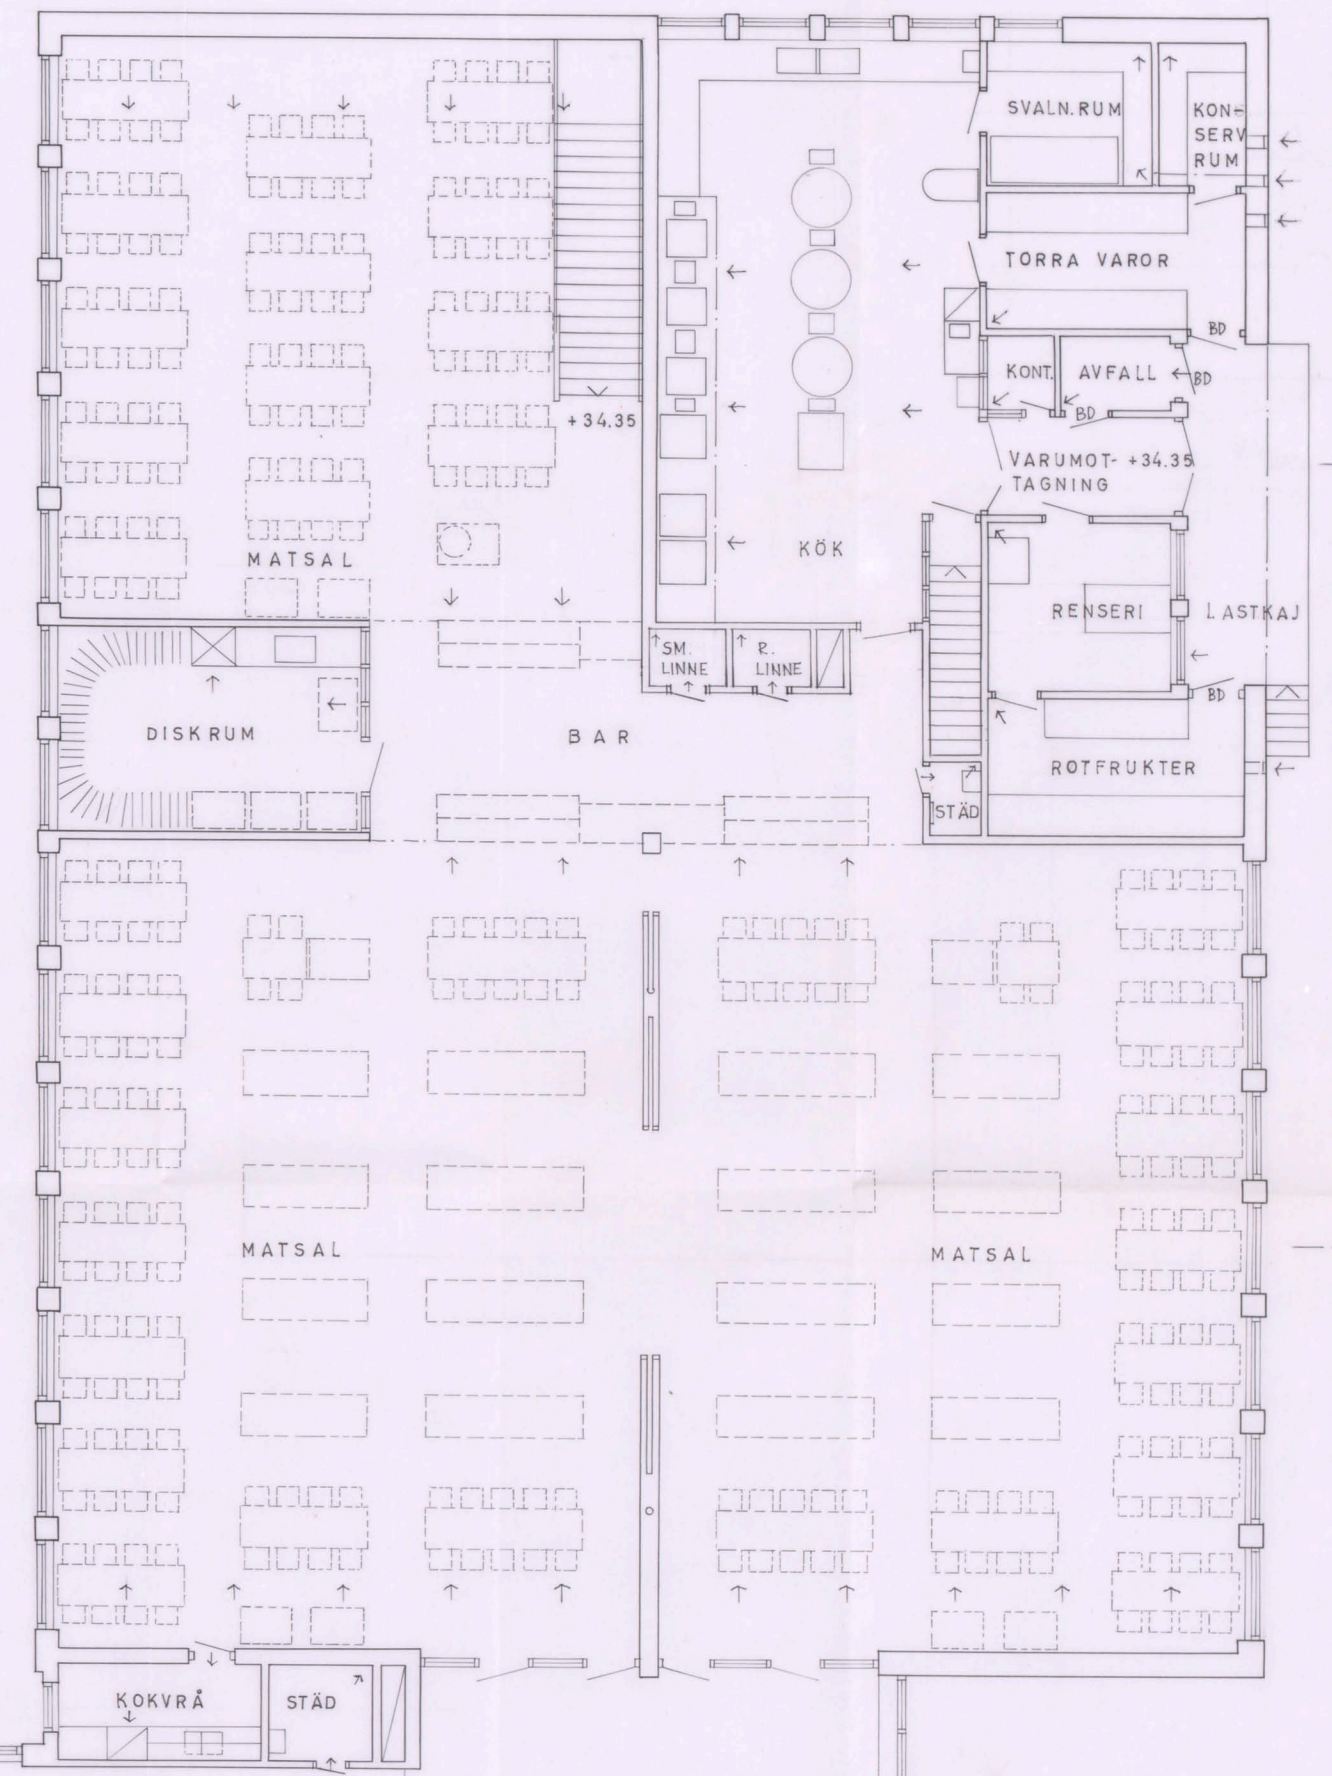
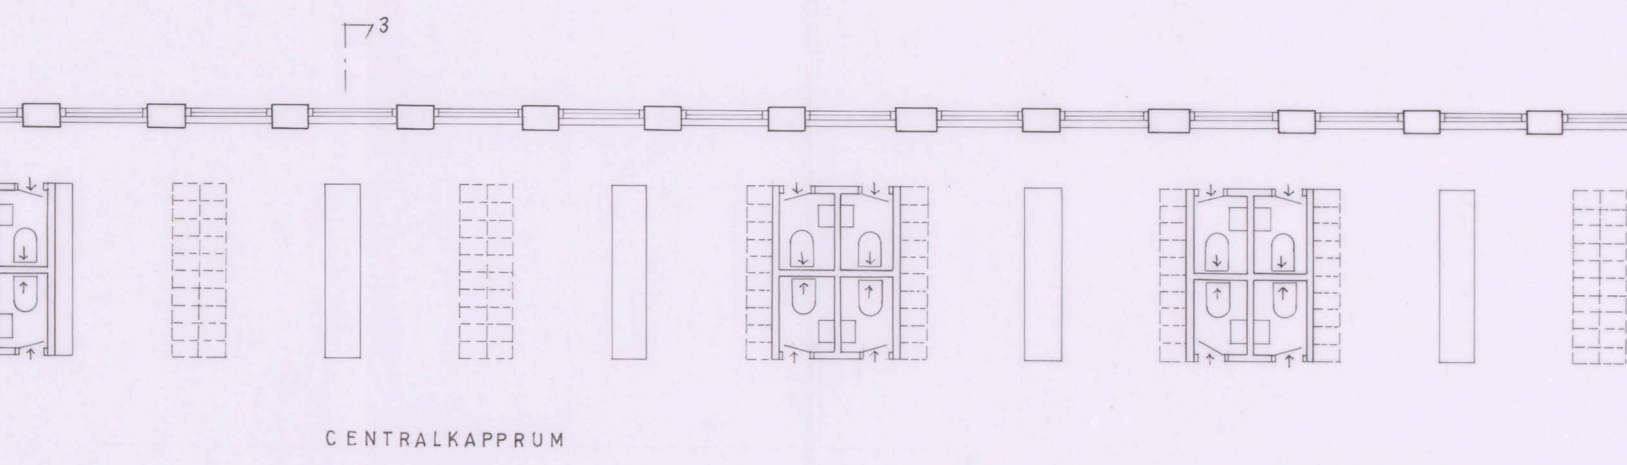


878 paf
60


Libbeten med den fastställda
rättningen bestyckas
Stockholm den 27 okt. 1961
Snyggs brockhall

BEI ARAS

ING. TILL BYGGNADSHÄMNDEN

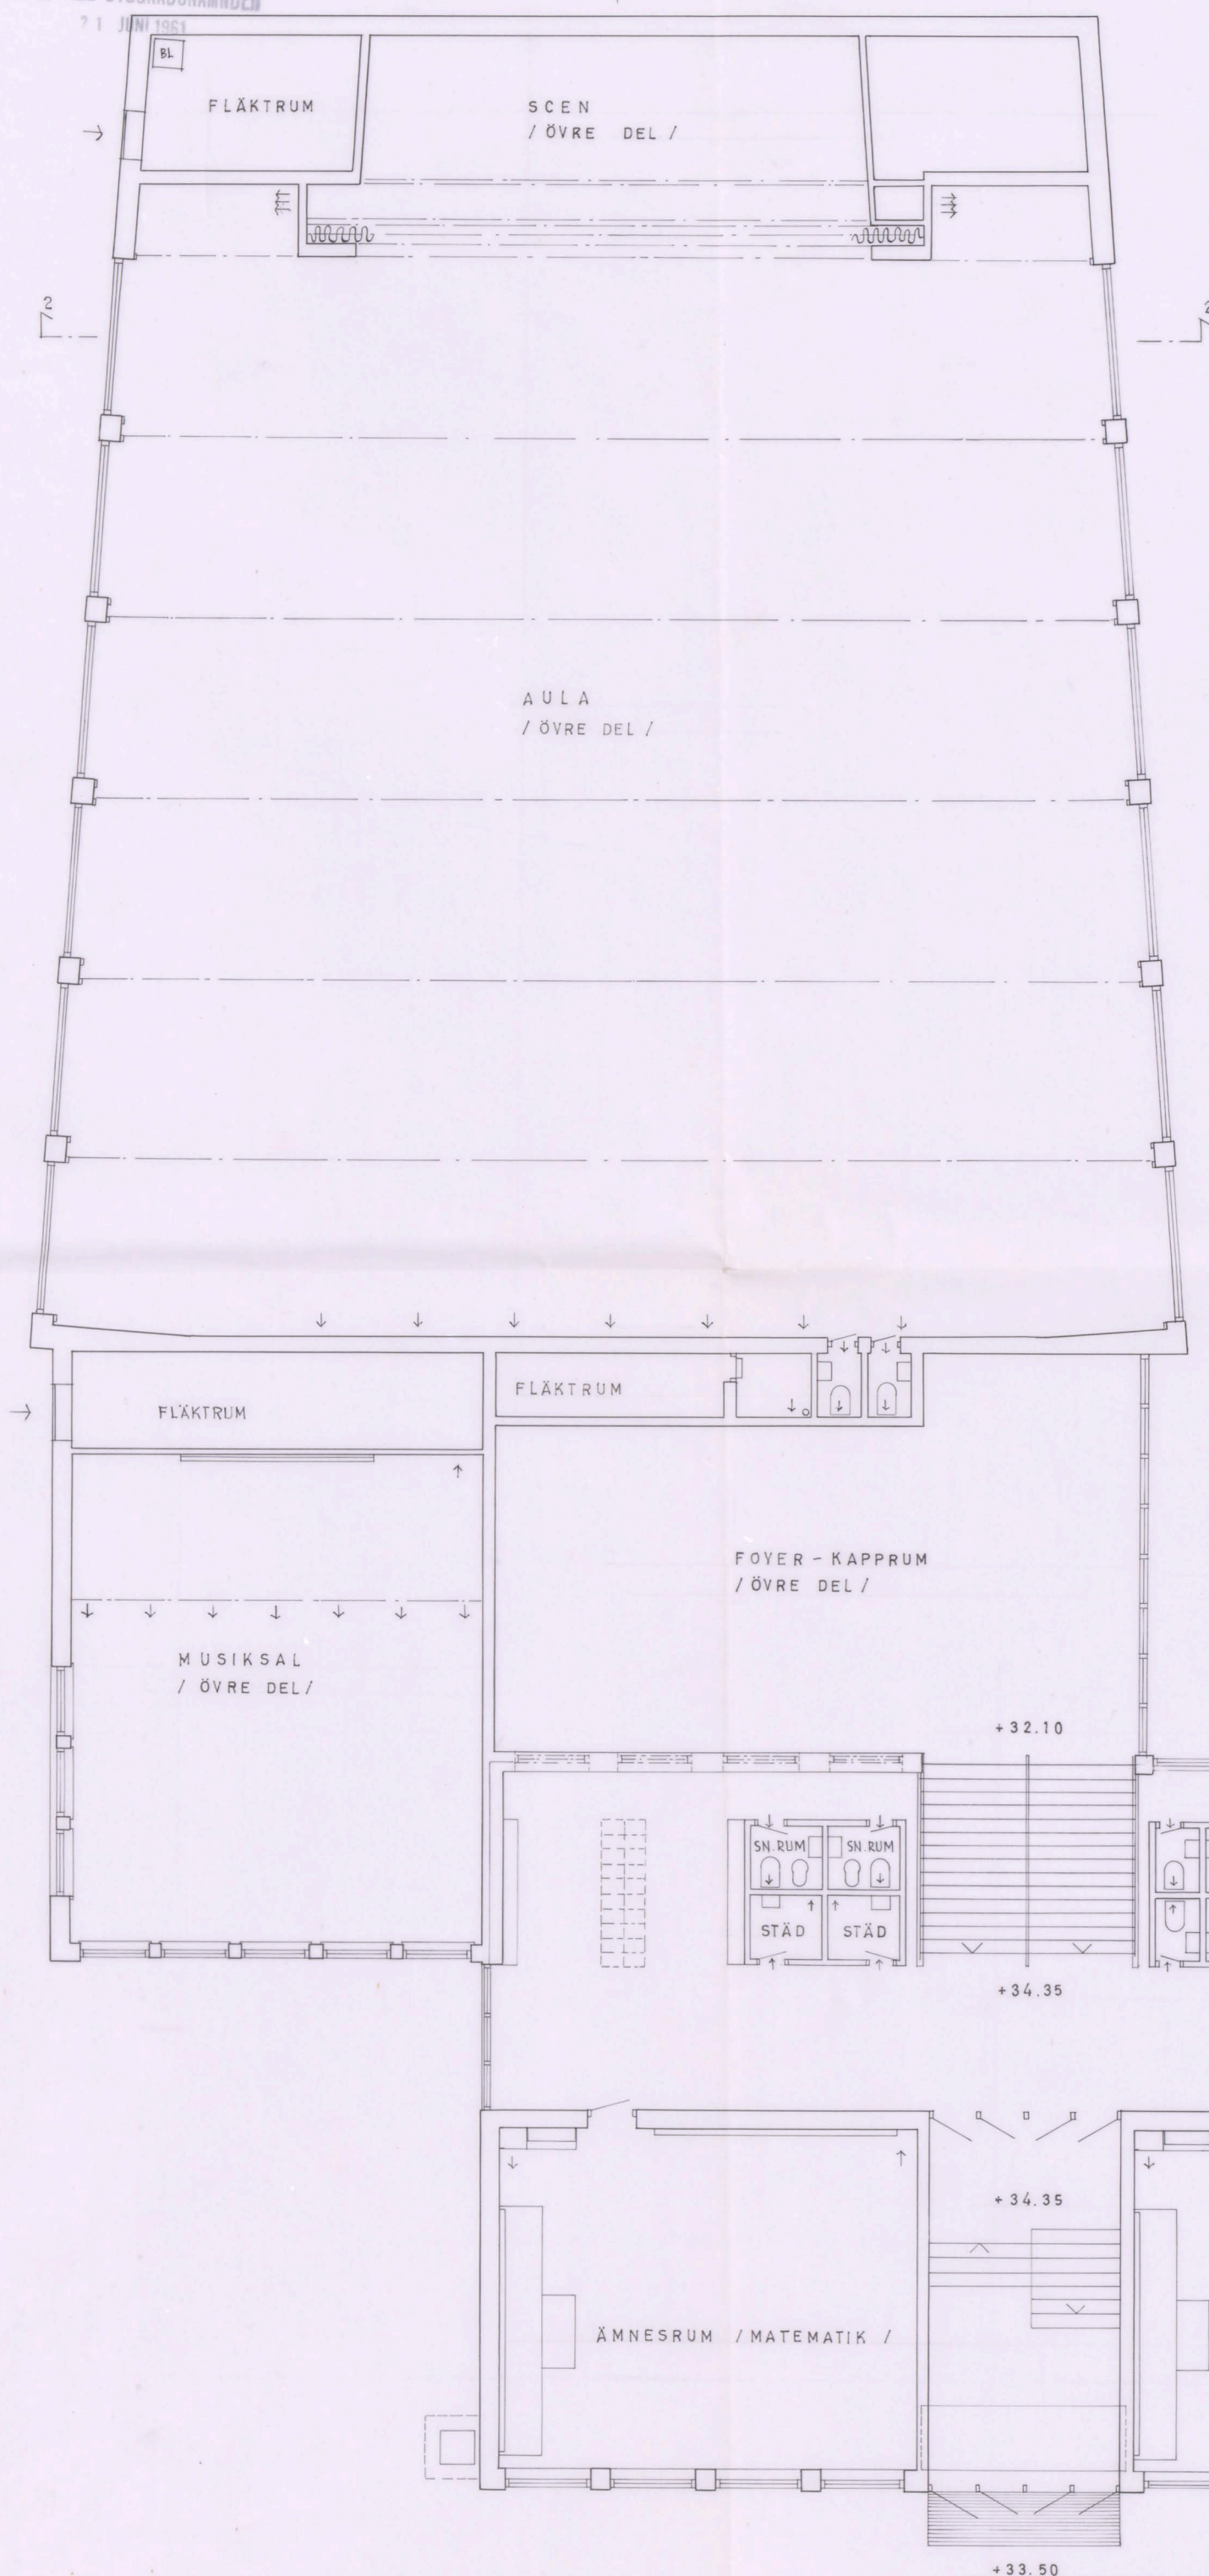

BOTTENPLAN

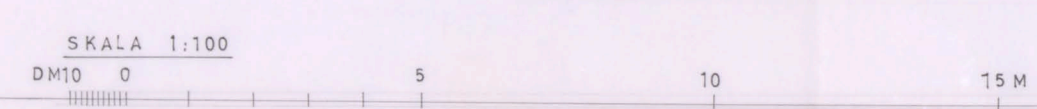

ÖVERSTÄLLARBETET
OCH
LÄMNSTYRELSEN I STOCKHOLMS LÄN
CIVILFORSÄMNINGEN
Tekn. förslagen
INOM 1961
den 21/10/61

85/1960 E2

FARSTA LÄROVERK
KV. ARNÖ, FARSTA
BOTTENPLAN **ABC**
SKALA 1:100 DEN 12.6.1961 RIT.
LENNART BRUNDIN ARKITEKT SÄR
KARLHANSKAPSGATAN 7 STOCKH. LM C 20 09 34
Lennart Brundin

Stockholms skoldirektion
Byggnadsnämnden
Snyggs brockhall

A 1122