
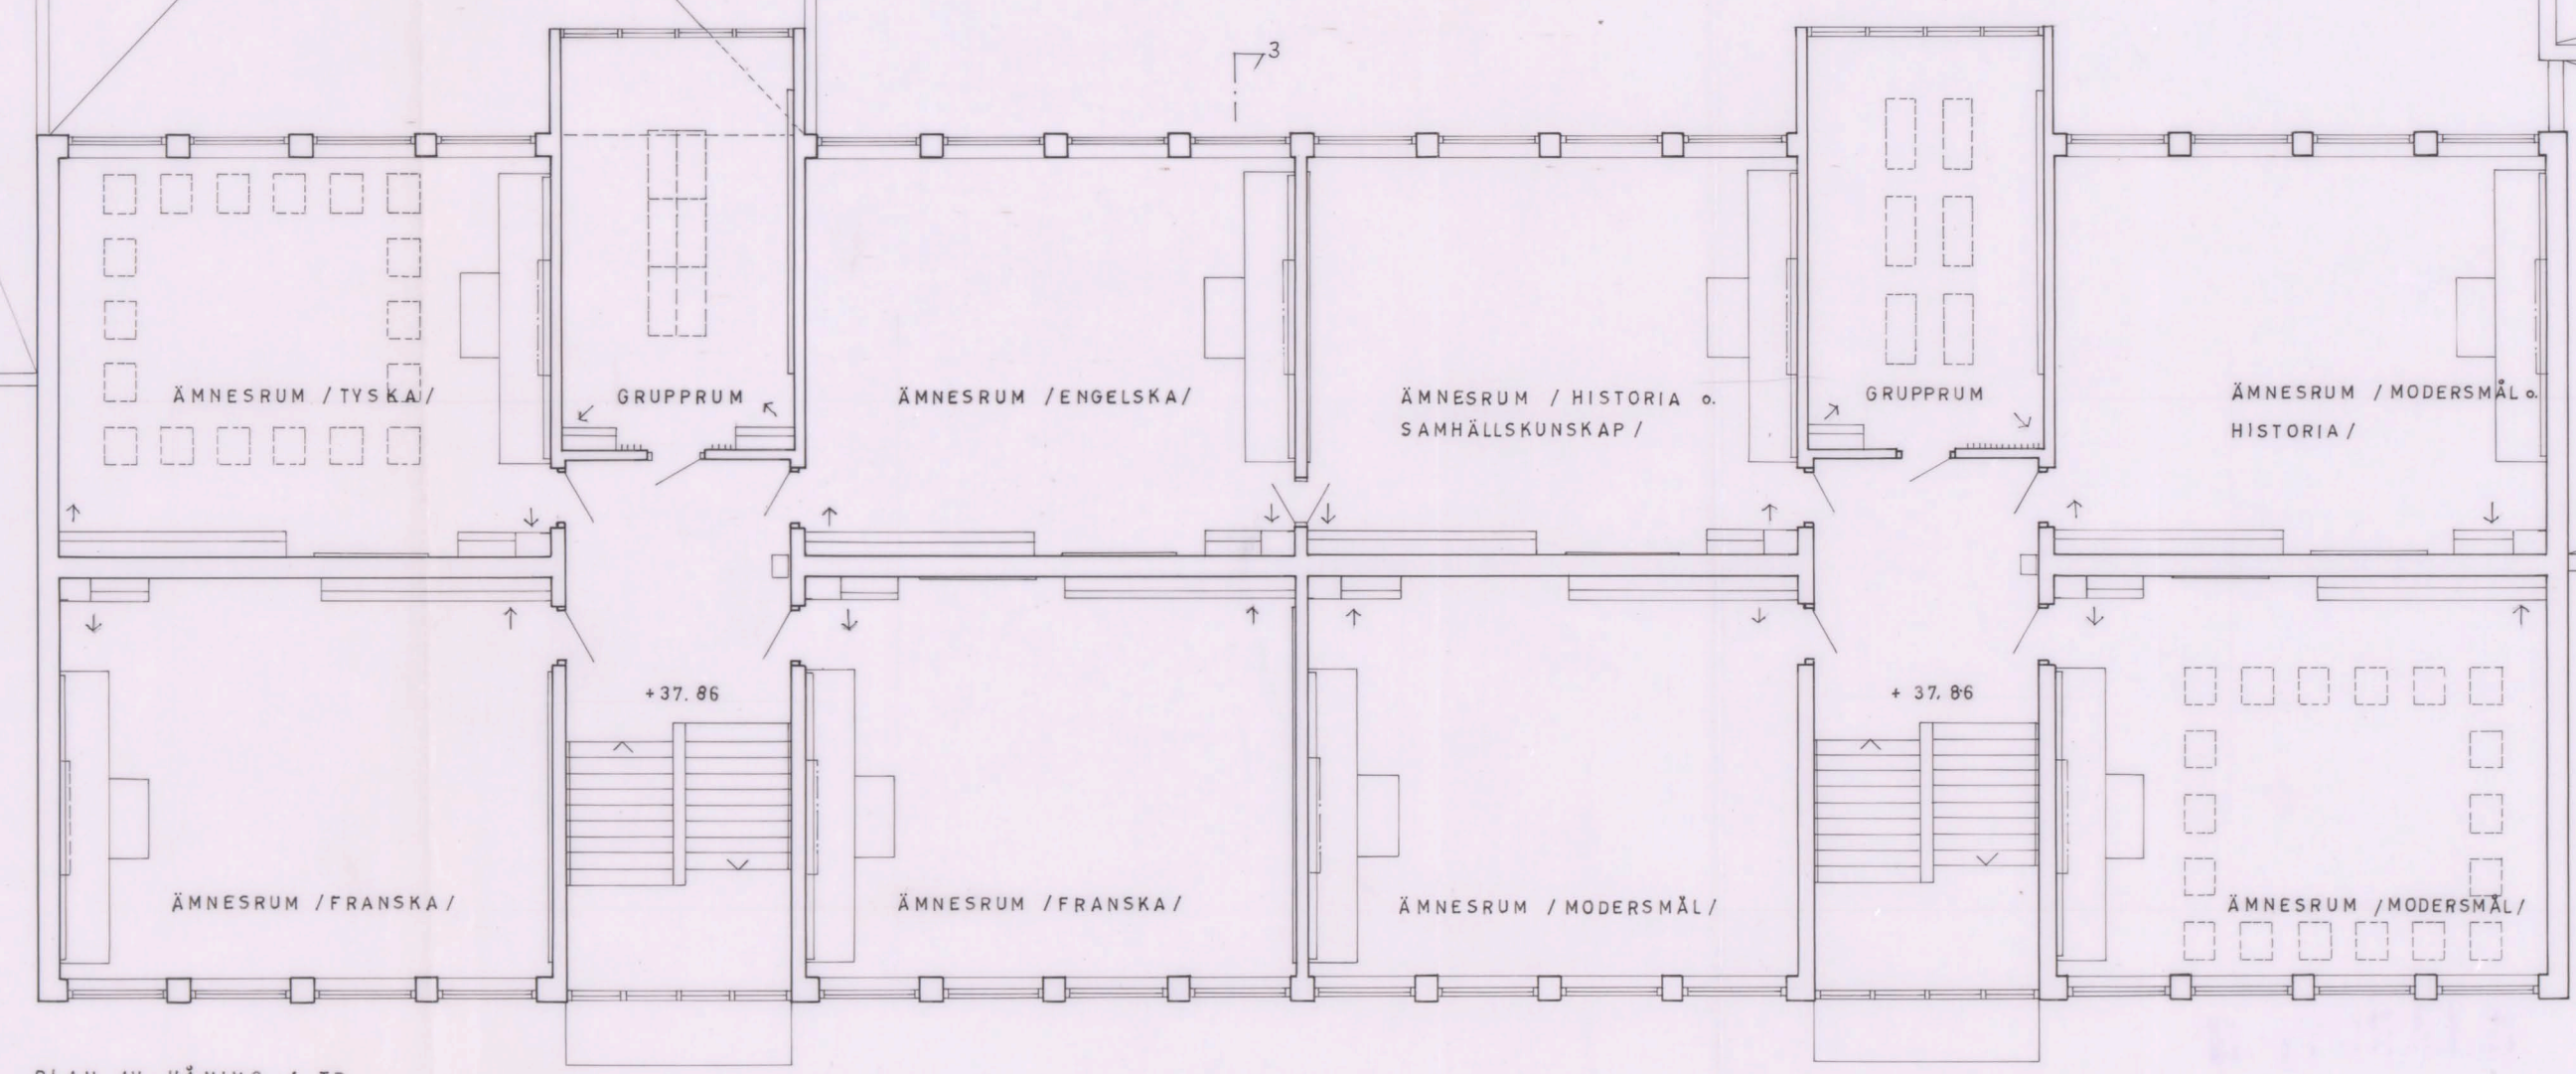


8
 Teckningen med den fastställda
 riktningen bestrykes
 Teckningen dnr 7.011.10/61
 Ingrid Stenlund

BEVARAS

ING. TILL BYGGNADSRÄNDE
 2.1 JUNI 1961

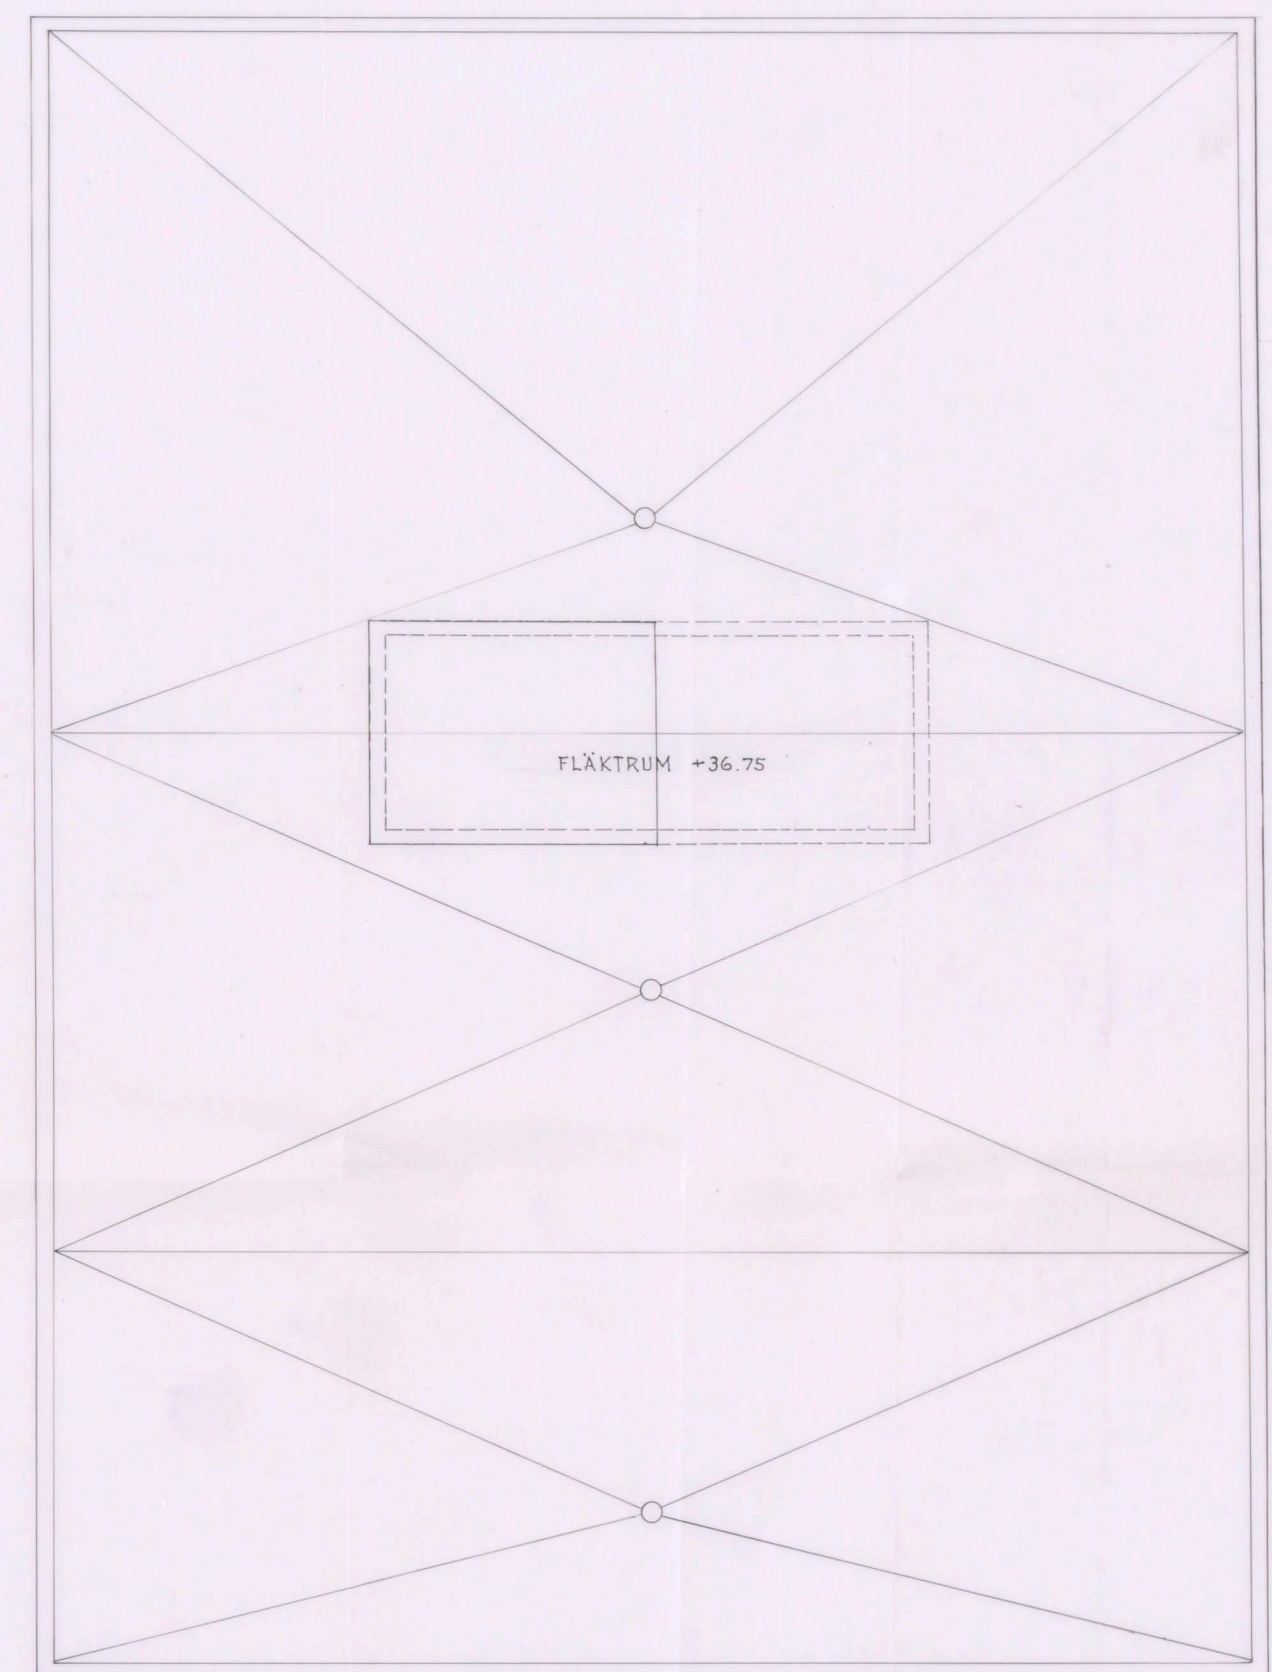

PLAN AV VÅNING 1 TR

ÖVERTÄLLARÄMBETET
 och
 LÄNSSTYRELSEN I STOCKHOLMS LÄN
 CIVILFÖRSÄRSSEKTIONEN
 Tekn. detaljen
 INKOM
 den 2/10 61

ÖVERTÄLLARÄMBETET och
 LÄNSSTYRELSEN I STOCKHOLMS LÄN
 CIVILFÖRSÄRSSEKTIONEN
 Inkom
 den 8/10 61

SKALA 1:100
 DM10 0 5 10 15 M

Stockholms skoldirektion
 Programavdelningen
 Fredrik / Ahlström

FARSTA LÄROVERK
 KV. ARNÖ, FARSTA
 PLAN VÅN 1 TR. ABC
 SKALA 1:100 DEN 12.6.1961 BYT.
 KENNART BRUNDIN ARKITEKT SÄR
 CAROLINMALMSTRÖM GATAN 7 STOCKHOLM C 200934
 5
 85/460 E2. A 2192