


Blåboken med den fastställda
redningen bestrykes
Stockholm den 2/10 61
Ingrid Brundin

ING. TILL BYGGNADSNÄMNDEN
21 JUNI 1961

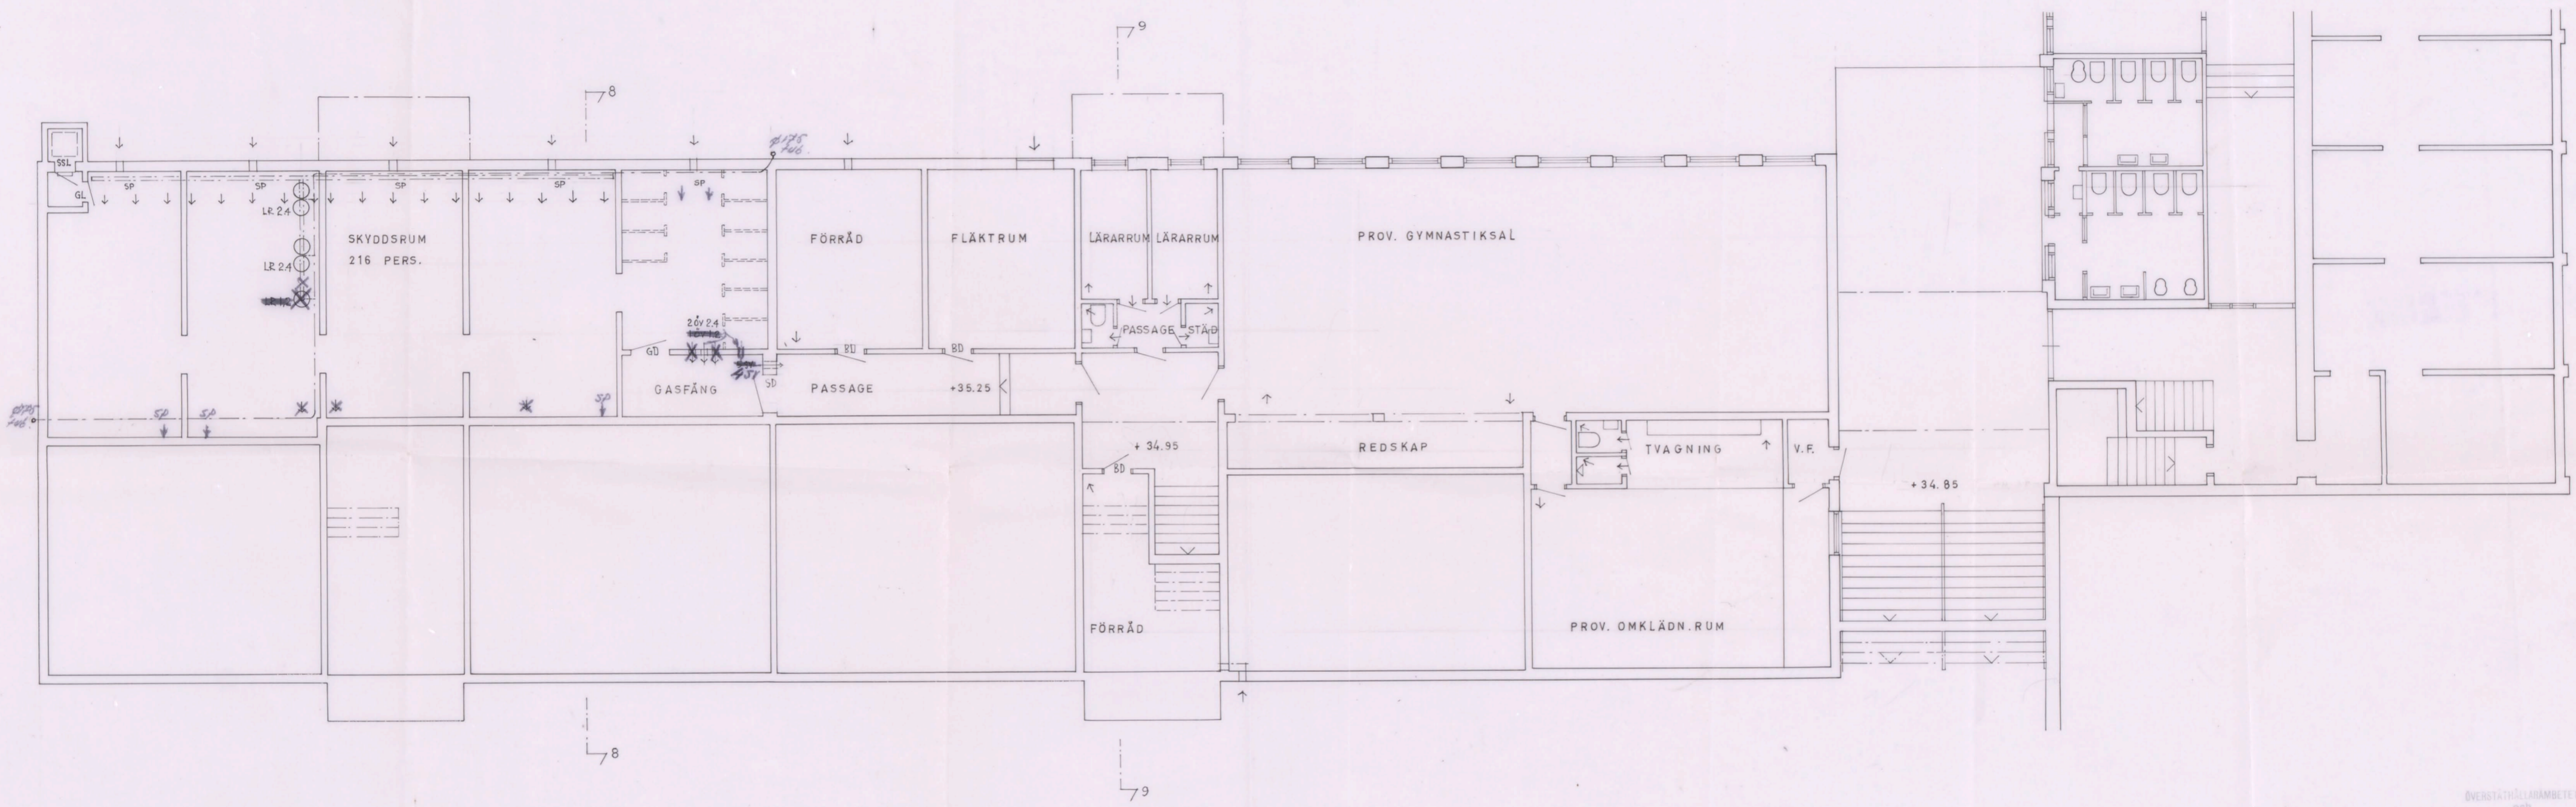


KÄLLARPLAN

ÖVERSTÄLLERARBETE
och
LÄNSTYRELSEN I STOCKHOLMS LÄN
CIVILFÖRSVARSEKTIONEN
Tekn. detaljen
INKOM
den 2/10 61
I: 4449

GRANSKAD
med å rikt, angiva anm.
I avseende på skyddsrumsanläggning
Stockholm den 2/10 19 61
Överståthållarämbetet och
Länstyrelsen i Stockholms län
Civilförsvarsektionen
Ingrid Brundin

ÖVERSTÄLLERARBETE
och
LÄNSTYRELSEN I STOCKHOLMS LÄN
CIVILFÖRSVARSEKTIONEN
den 4 JUNI 1961
O.D. 85/460 E 2.

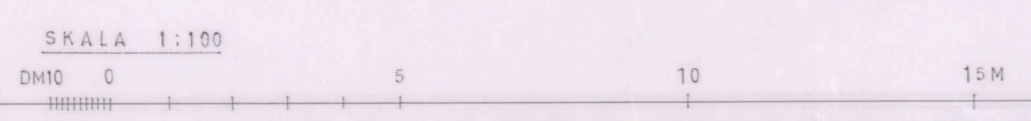

Stockholms skoldirektion
Kv. Arnö, Farsta
Källarplan
SKALA 1:100 DEN 12.6.1961 BY.
Lennart Brundin ARKITEKT SÄR
KARDARSHAGARSGATAN 7 STOCKHOLM C 20 09 34
Lennart Brundin A 2192