


8289/160

ING. TILL BYGGNADSNÄMNDEN
7 JUNI 1961


15
BEVARAS
Lillemor med den fastställda
ritningen beviljas
Stockholm den 12.6.1961
Arquid Brundin

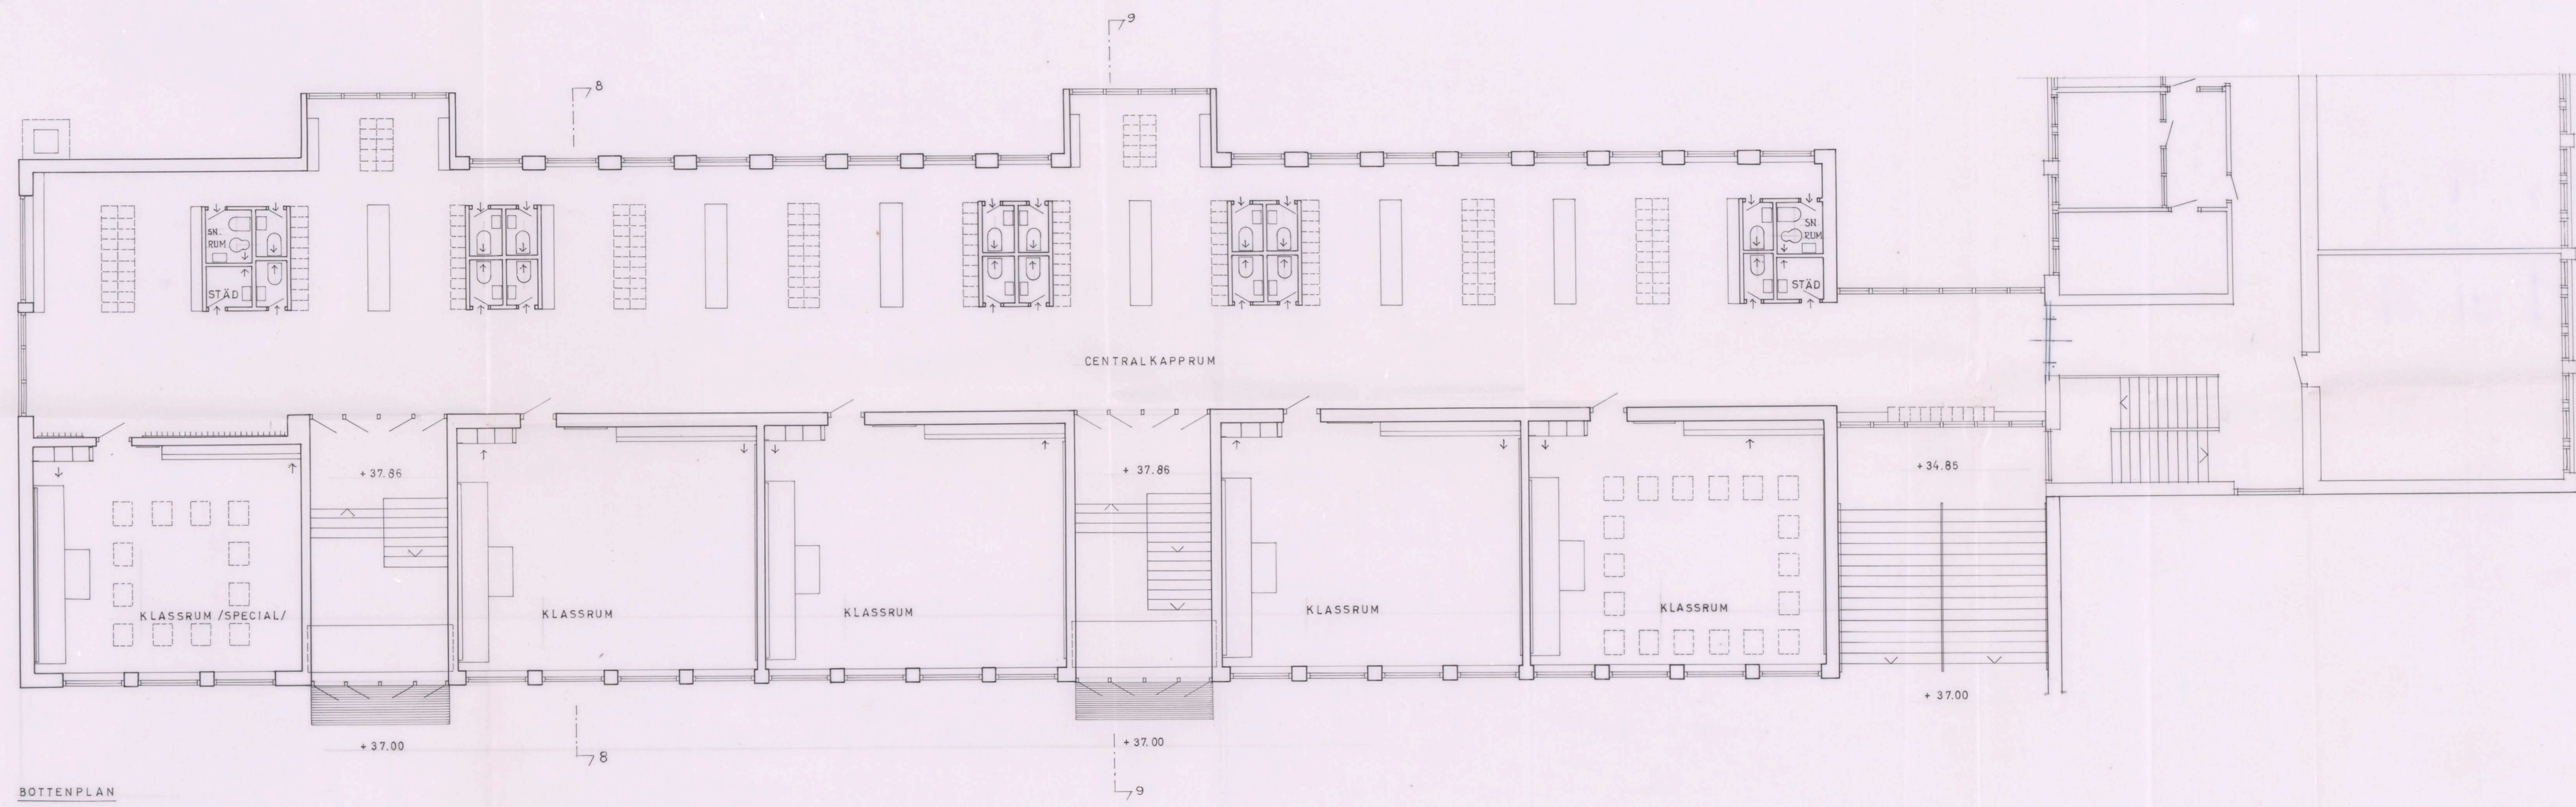

BOTTENPLAN

STADENS ÖVERSTYRELSE
och
LÄROVERKETS FÖRSTÄLLNINGSGRUP
STOCKHOLM
den 2/10 61

STADENS ÖVERSTYRELSE
och
LÄROVERKETS FÖRSTÄLLNINGSGRUP
Stockholm
den 4/10 1961
C.S. 85/1460 E2.

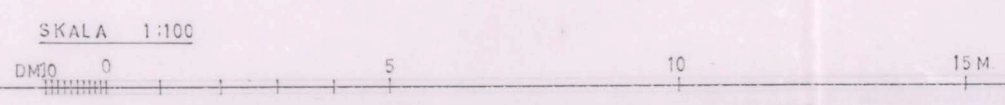

Stockholms skoldirektion
Lennart Brundin

FARSTA LÄROVERK
KV. ARNÖ, FARSTA
BOTTENPLAN

SKALA 1:100 DEN 12.6.1961 RIT.
LENNART BRUNDIN ARKITEKT SÄR
KARDUANSKARGATAN 7 STOCKHOLM C 201934

10.

Arquid Brundin