


878/104
60

REG. TILL BYGGMÄNNEN
21 JUNI 1951

14
Likheten med den fastställda
reningen bestrykes
Stockholm den 27/6/51
Angeil Lundvall

BEVARAS

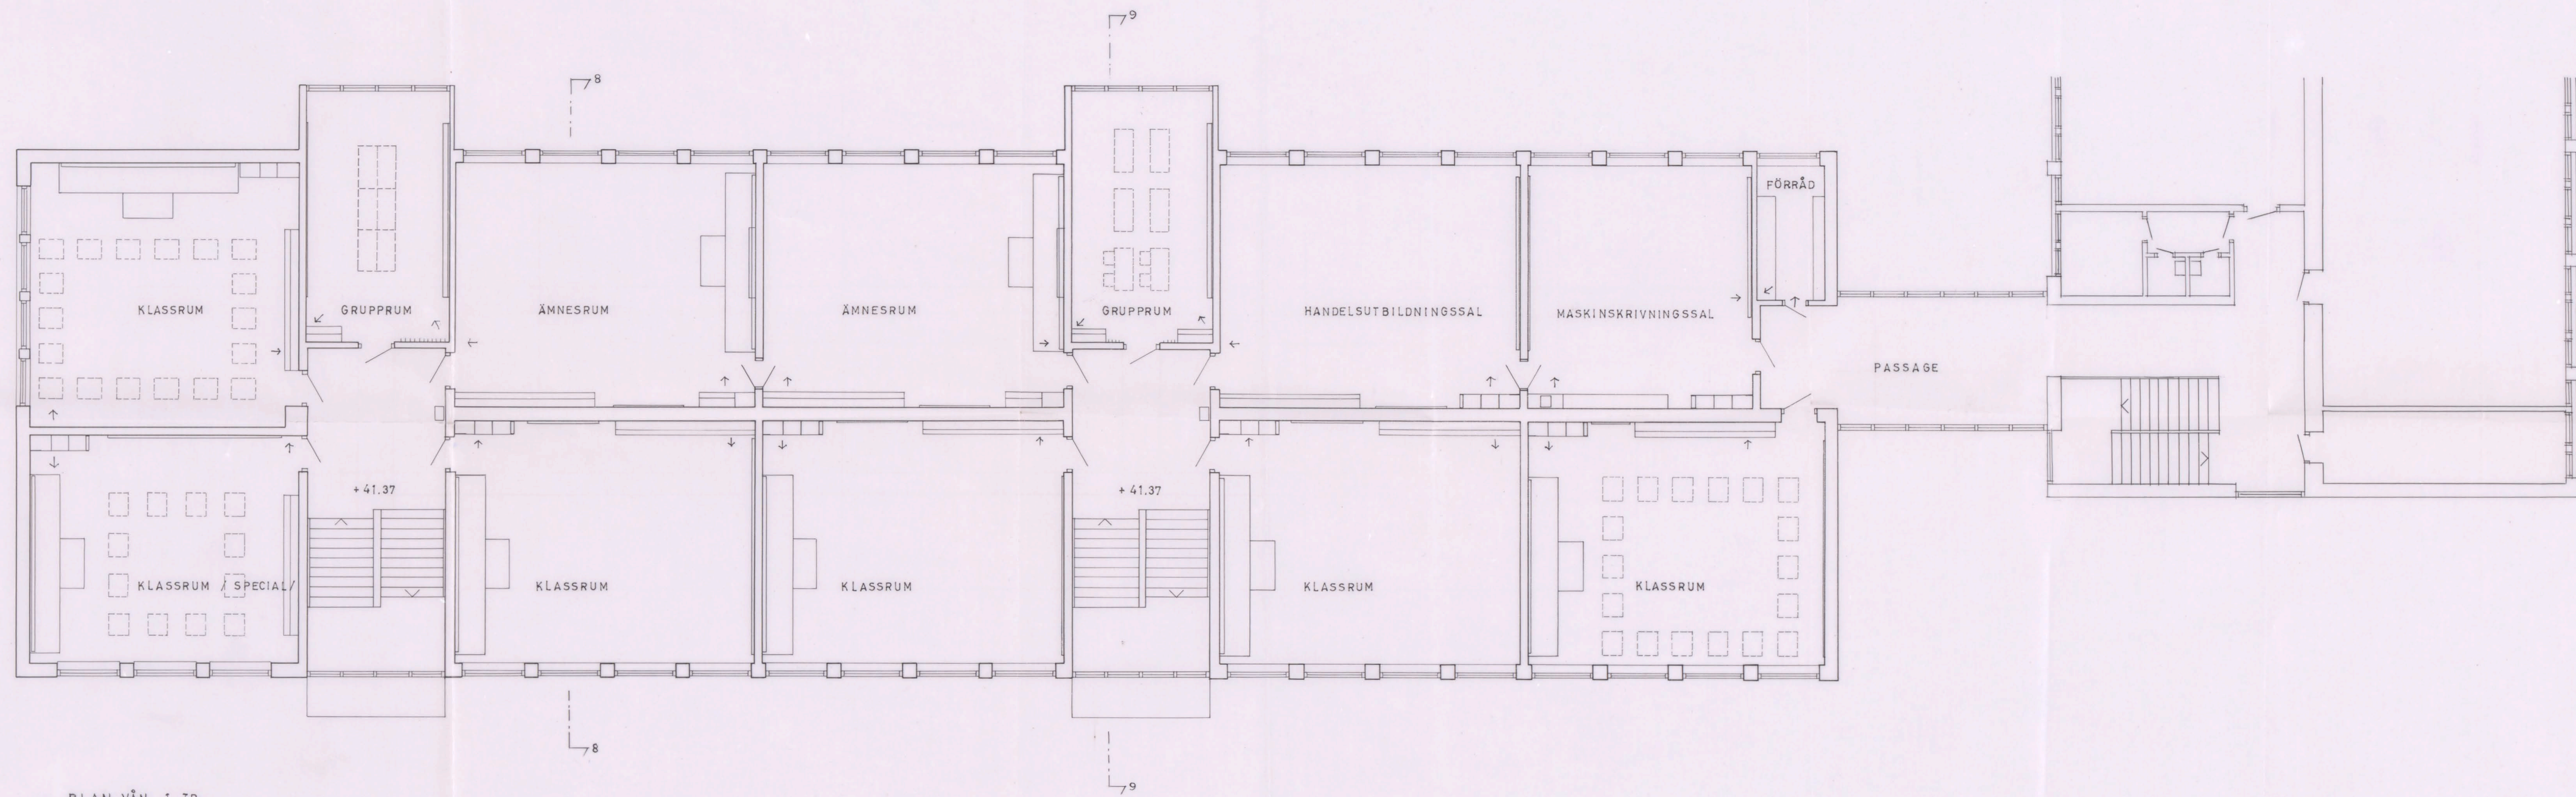

PLAN VÅN. 1 TR.

ÖVERSTÄLLARÄMBETET
och
LÄNSSTYRELSEN I STOCKHOLMS LÄN
CIVILFÖRSVARSSEKTIONEN
Tekn. divisionen
INKÖP
den 2/10/51

ÖVERSTÄLLARÄMBETET och
LÄNSSTYRELSEN I STOCKHOLMS LÄN
CIVILFÖRSVARSSEKTIONEN
Ink. 4 AUG 1951
G.D. 85/460 E.2.

SKALA 1:100
DM 0 5 10 15 M

Stockholms ekoldirektion
Byggnadssektionen
Stolt / H. H. H.

FARSTA LÄROVERK
KV. ARNÖ, FARSTA
PLAN VÅN 1 TR. **E**
SKALA 1:100 DEN 12.6.1951 BYT.
LENNART BRUNDIN ARKITEKT SÄR
KARLANSKARNGATAN 7 STOCKH LM C 204934
Lennart Brundin **11.**
A 3/192