


878 m/60


ING. TILL BYGGRÅDSNÄMNDEN  
7 JUNI 1961

Lillemor med den fastställda  
sitningen bestyckas  
Stockholm den 27<sup>de</sup> juni 1961  
Suziel Brundin

BEVARAS

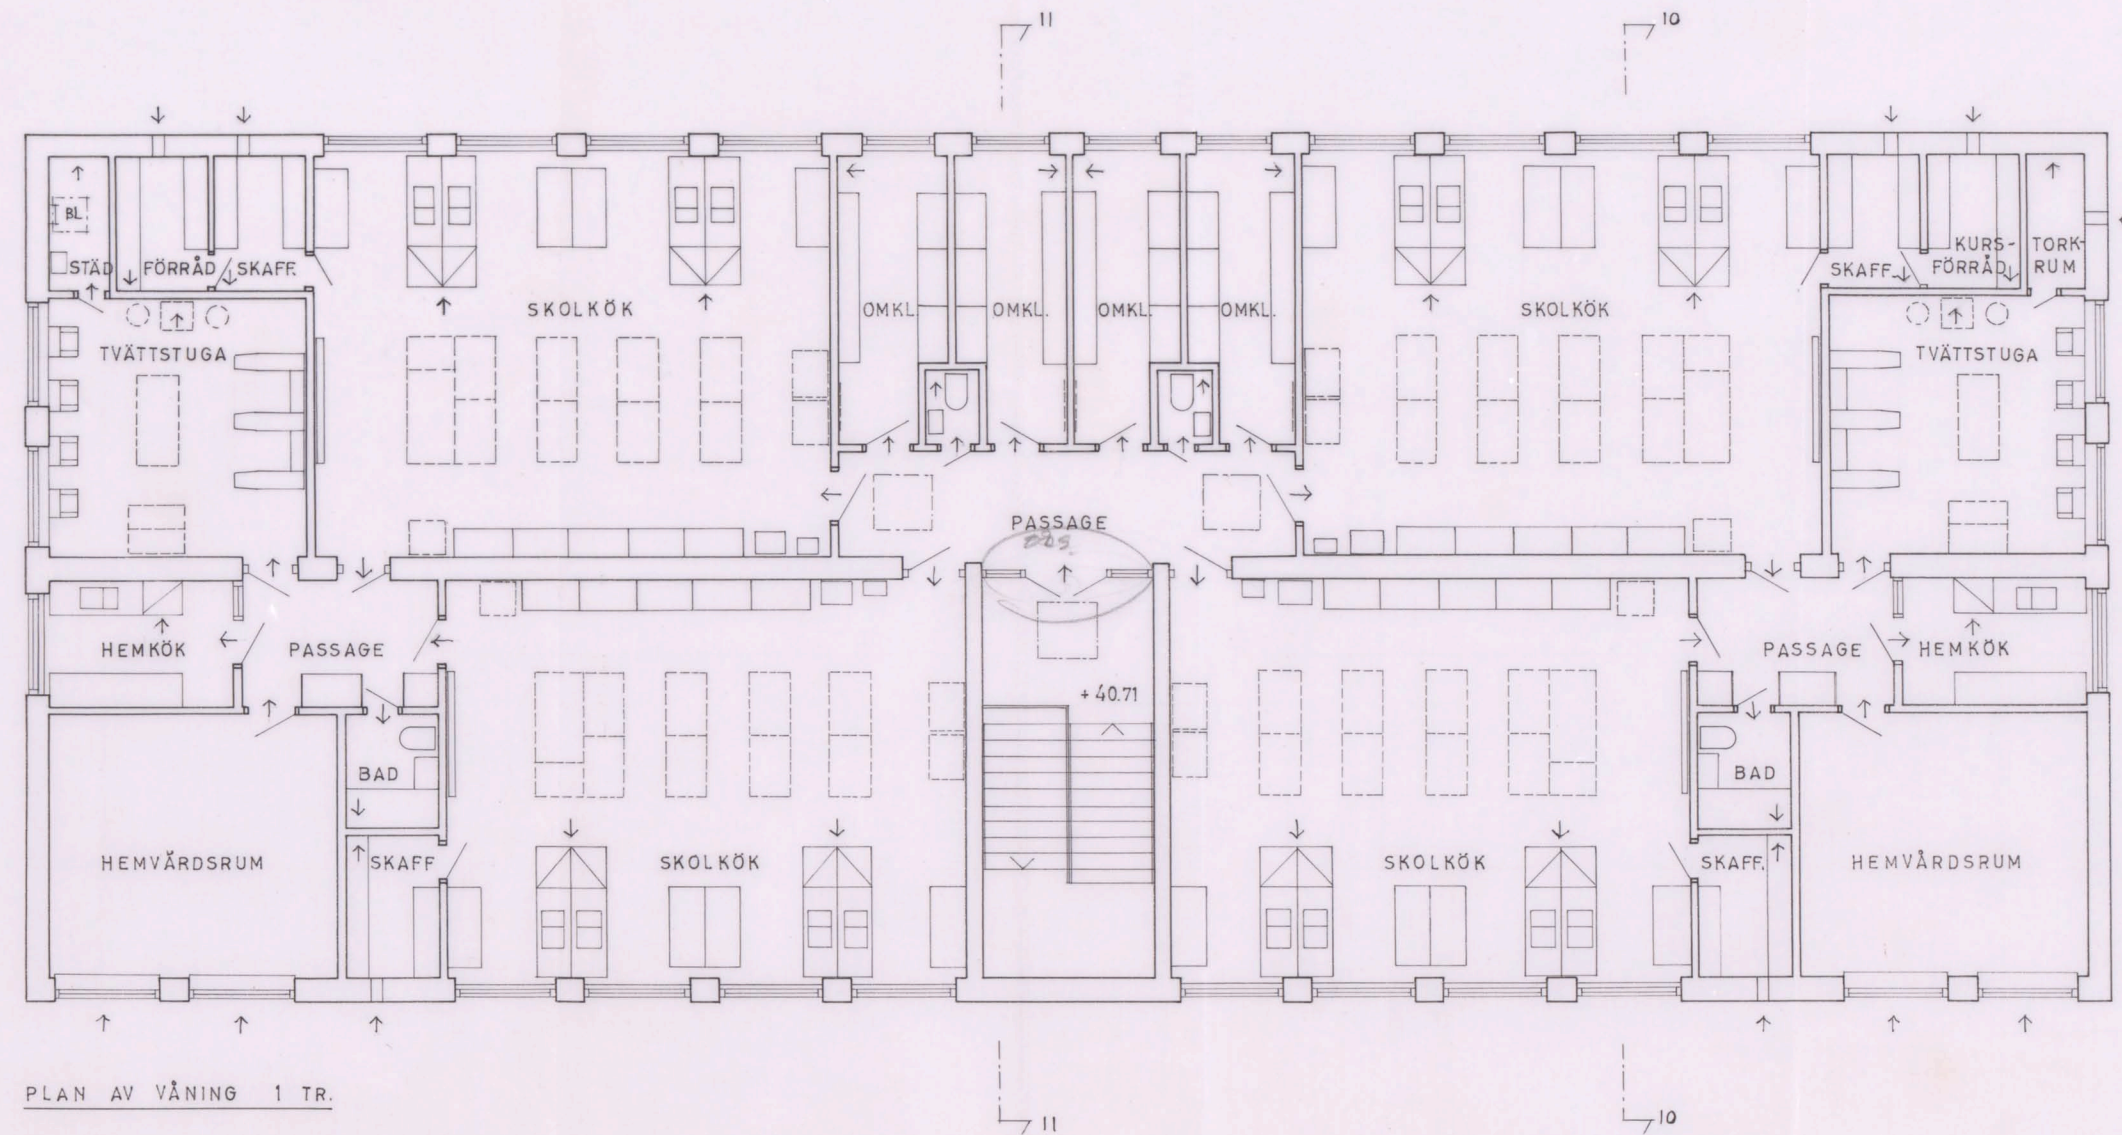

PLAN AV VÅNING 1 TR.

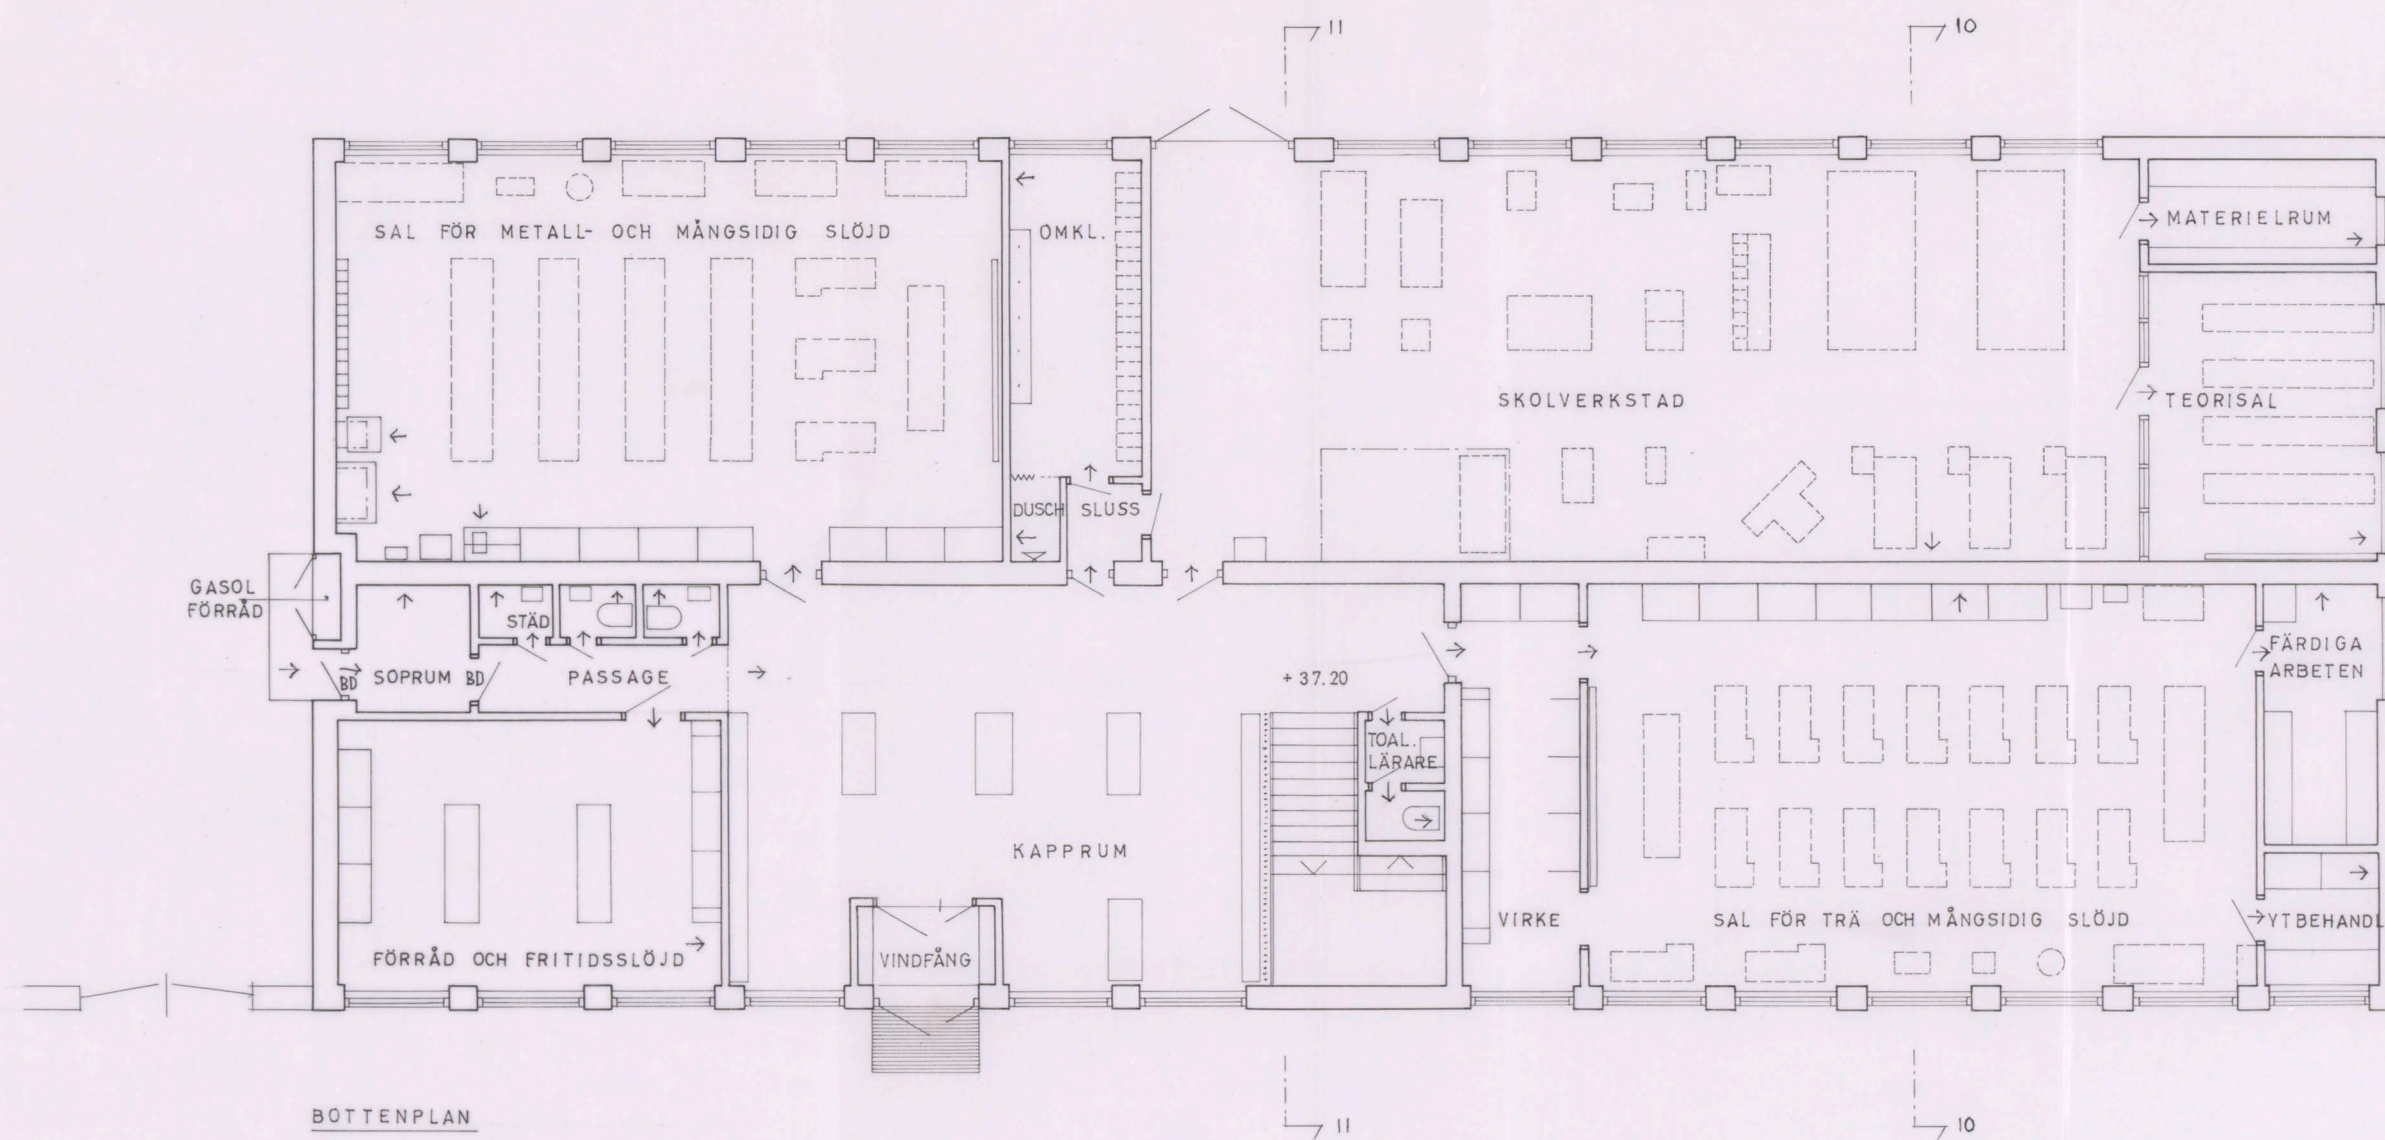


BOTTENPLAN

ÖVERSTÄLLARARBETET  
och  
LÄNSSTYRELSEN I STOCKHOLMS LÄN  
OVILFÖRSÄRSSEKTOREN  
Tekn. idestoffen  
INKOM  
den 27/10/61

ÖVERSTÄLLARARBETET  
och  
LÄNSSTYRELSEN I STOCKHOLMS LÄN  
OVILFÖRSÄRSSEKTOREN  
Tekn. idestoffen  
INKOM  
den 27/10/61

Stockholms skoldirektion  
Byggnadsavdelningen  
*Suziel Brundin*

**FARSTA LÄROVERK**  
KV. ARNÖ, FARSTA  
BOTTENPL., PLAN VÅN 1 TR.  
SKALA 1:100 DEN 12. 6. 1961 RIT.  
LENNART BRUNDIN ARKITEKT SÄR  
KÄRDANSKARGATAN 7 STOCKHOLM C 204234  
*Lennart Brundin*

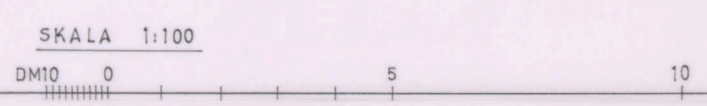

12.