



878/60

ING. TILL BYGGNADSRÅDET  
21 JUNI 1961

19  
BEVARAS  
Likheten med den fastställda  
utövningen bestrykes.  
Stockholm den 27 okt. 1961  
Ingvald Strandell

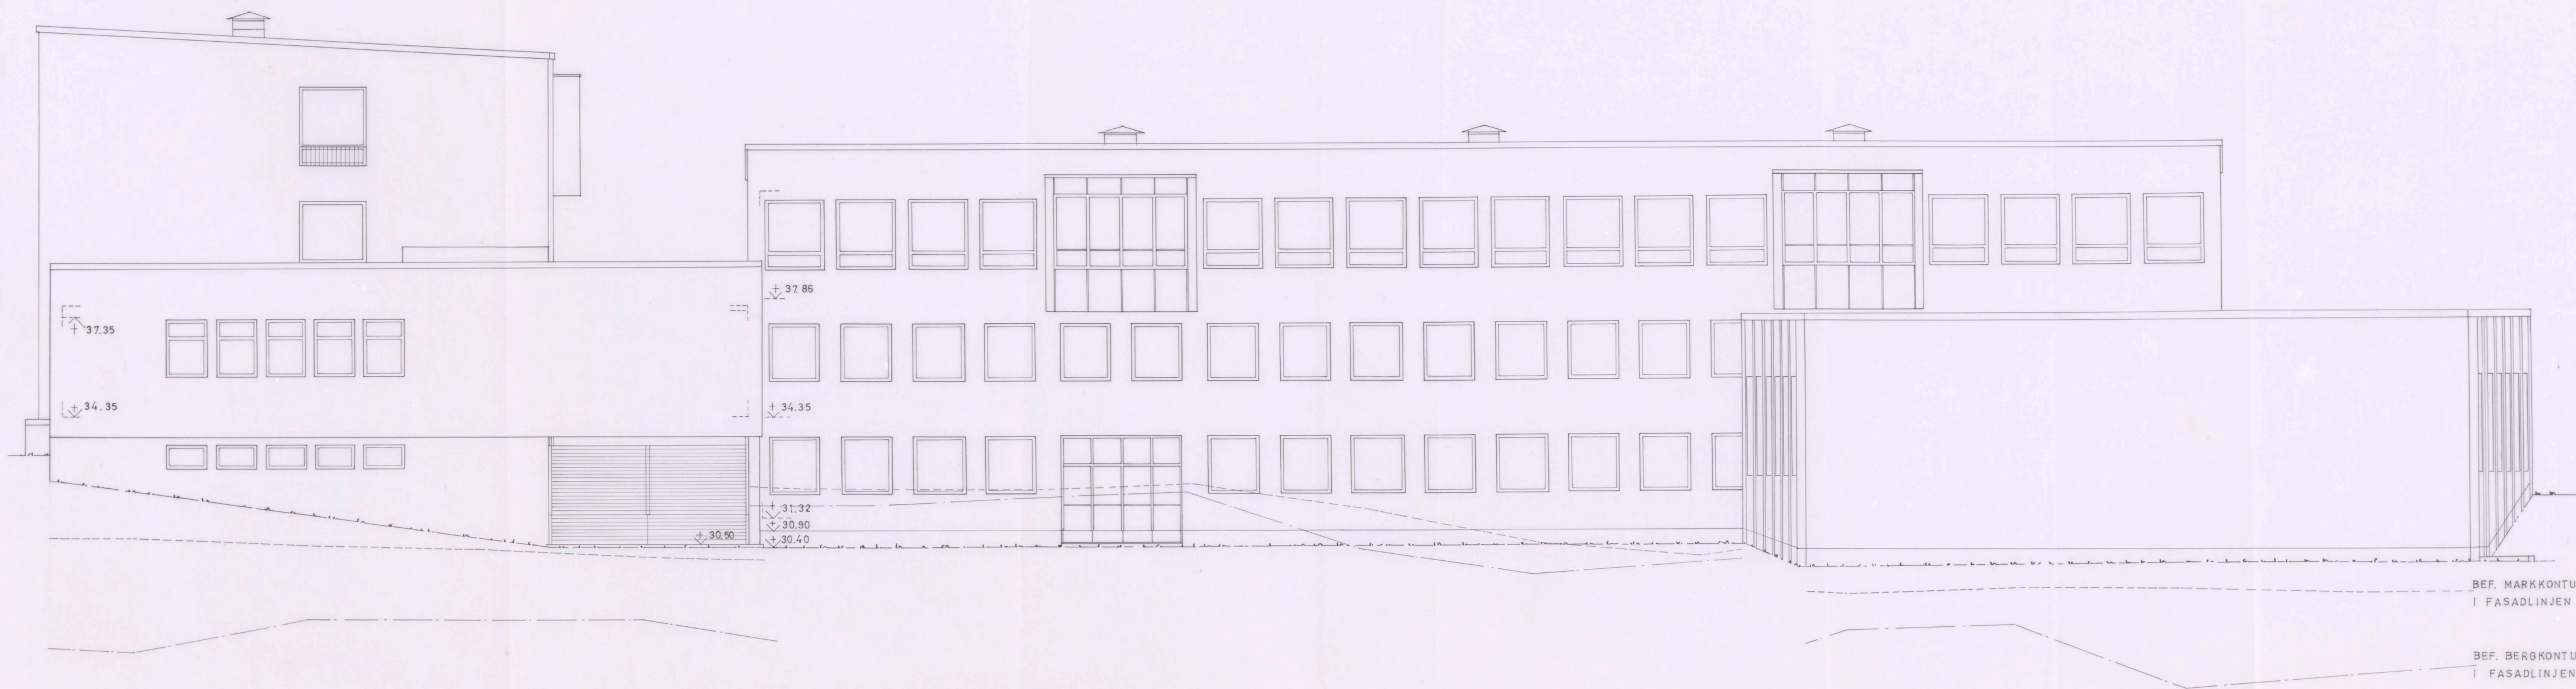

FASAD MOT NORDVÄST

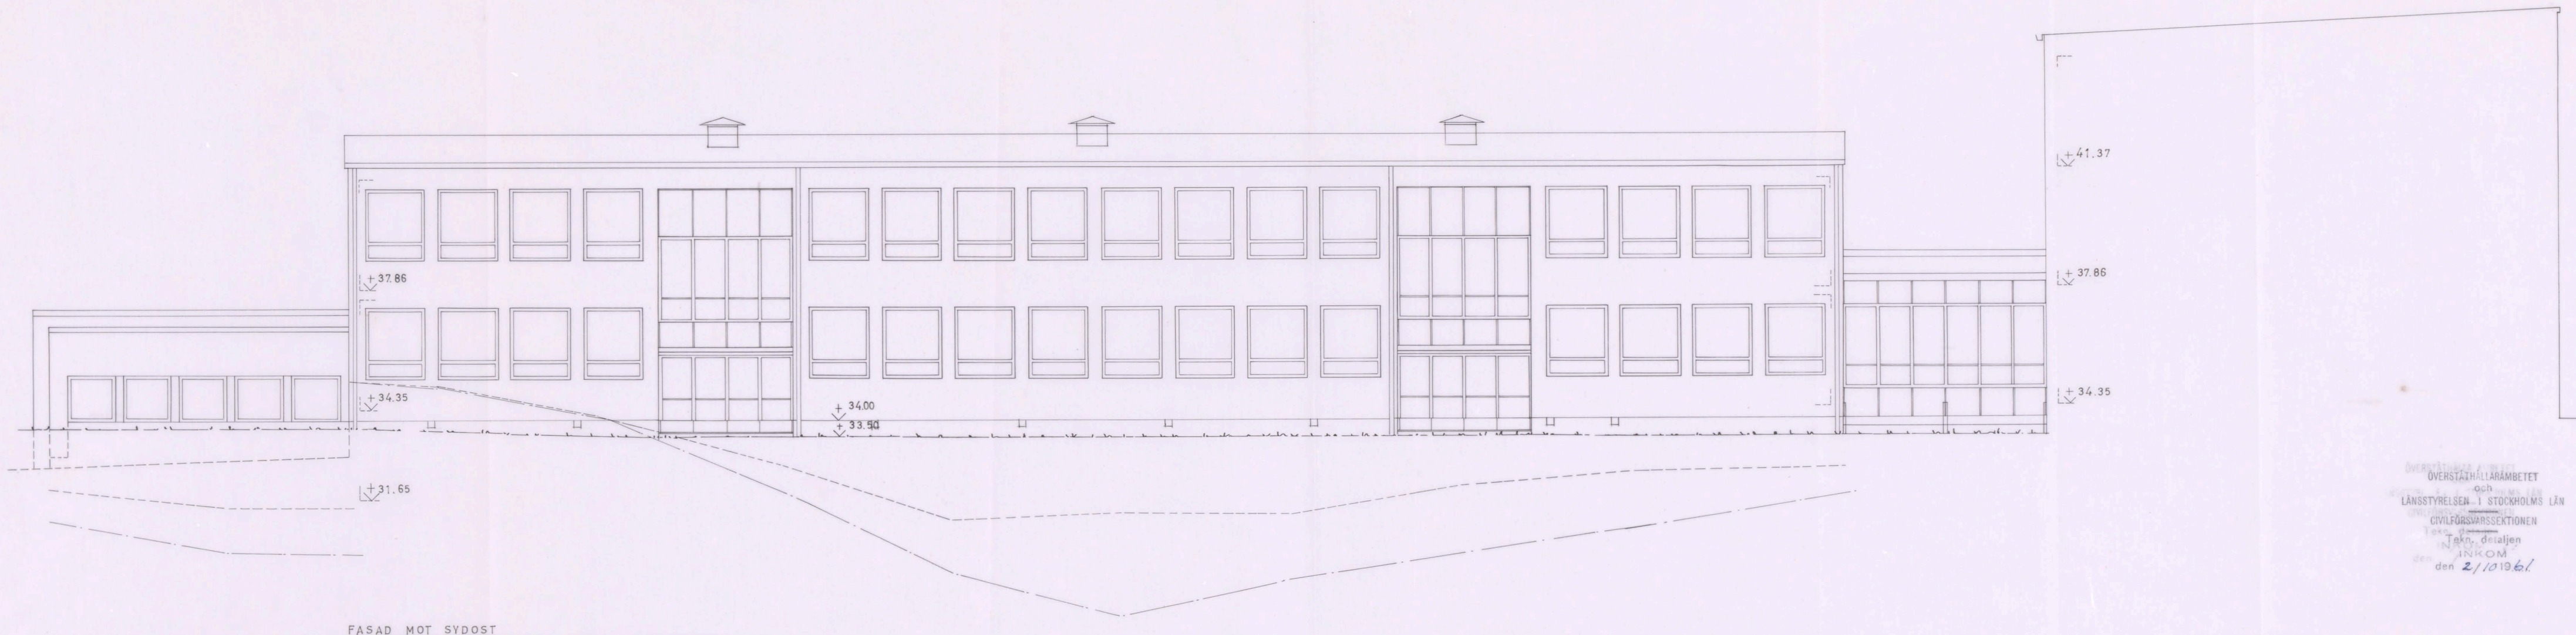

FASAD MOT SYDÖST

SKALA 1:100  
DM10 0 5 10 15 M

ÖVERSTÄLLARBETET  
OCH  
LÄNSTYRELSEN I STOCKHOLMS LÄN  
CIVILFÖRSÄRSSEKTIONEN  
Tjän. delaljen  
INKOM  
den 2/10 1961

ÖVERSTÄLLARBETET  
LÄNSTYRELSEN I STOCKHOLMS LÄN  
CIVILFÖRSÄRSSEKTIONEN  
den 2/10 1961  
Cl. D. 85/1960 E 2.

Stockholms skoldirektion  
Byggnadsavdelningen  
E. Galt  
L. H. H. H.

**FARSTA LÄROVERK**  
KV. ARNÖ, FARSTA  
FASADER  
SKALA 1:100 DEN 12.6.1961 RIT.  
LENNART BRUNDIN ARKITEKT SÄR  
KARDUANSKAGATAN 7 STOCKHOLM C 2069 24  
16.  
A 3192