
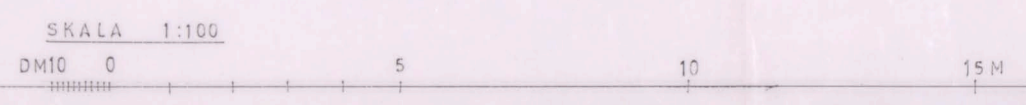
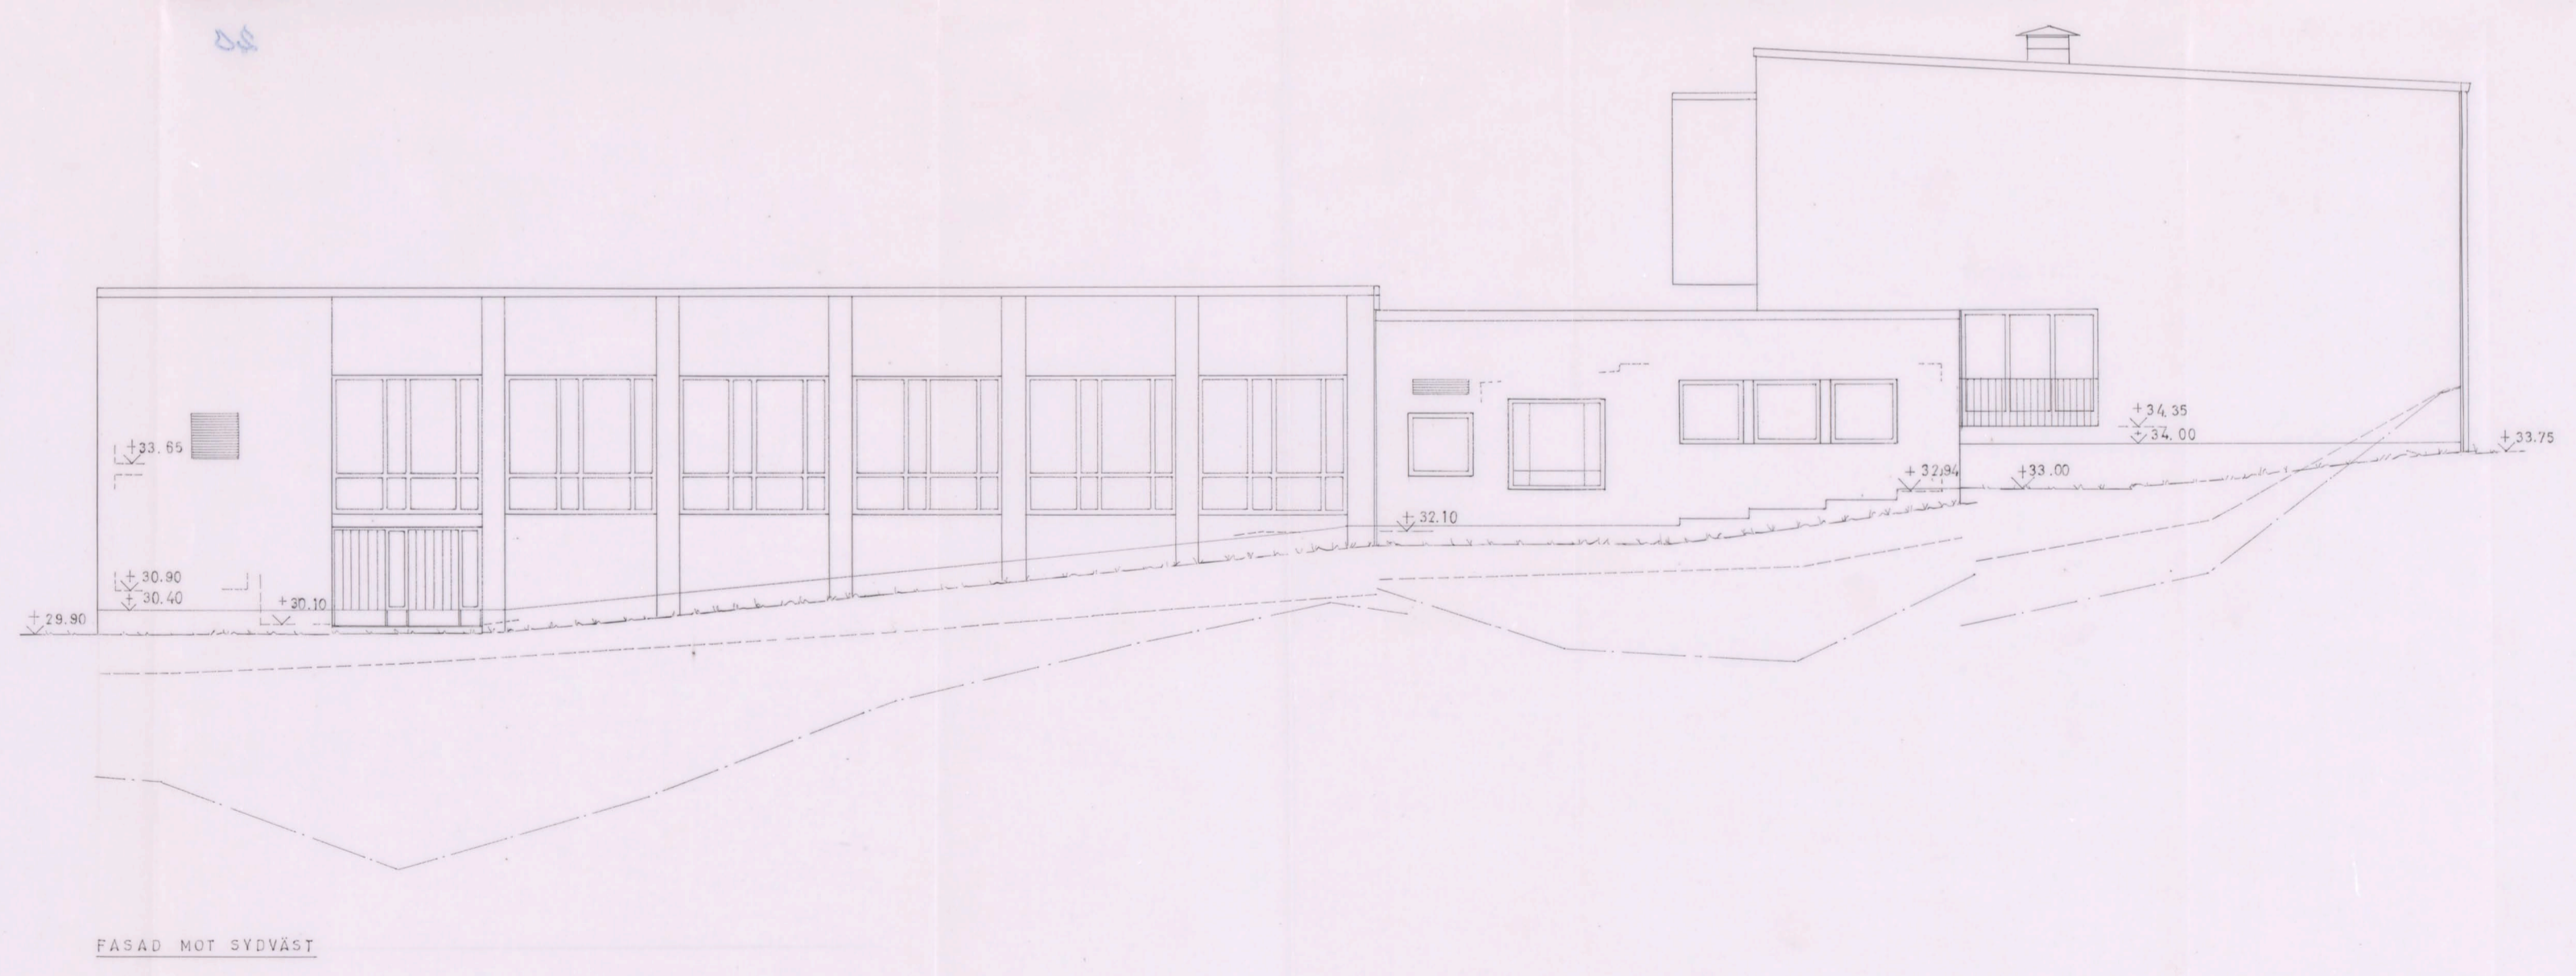


878 m  
60

ARB. TILL ÖVERSTÄLLNINGEN  
7 JUN 1961

20  
BEVARAS  
Likheter med den fastställda  
sitningen bestrykes  
Stockholm den 27 okt. 1961  
Ingvald Strandell

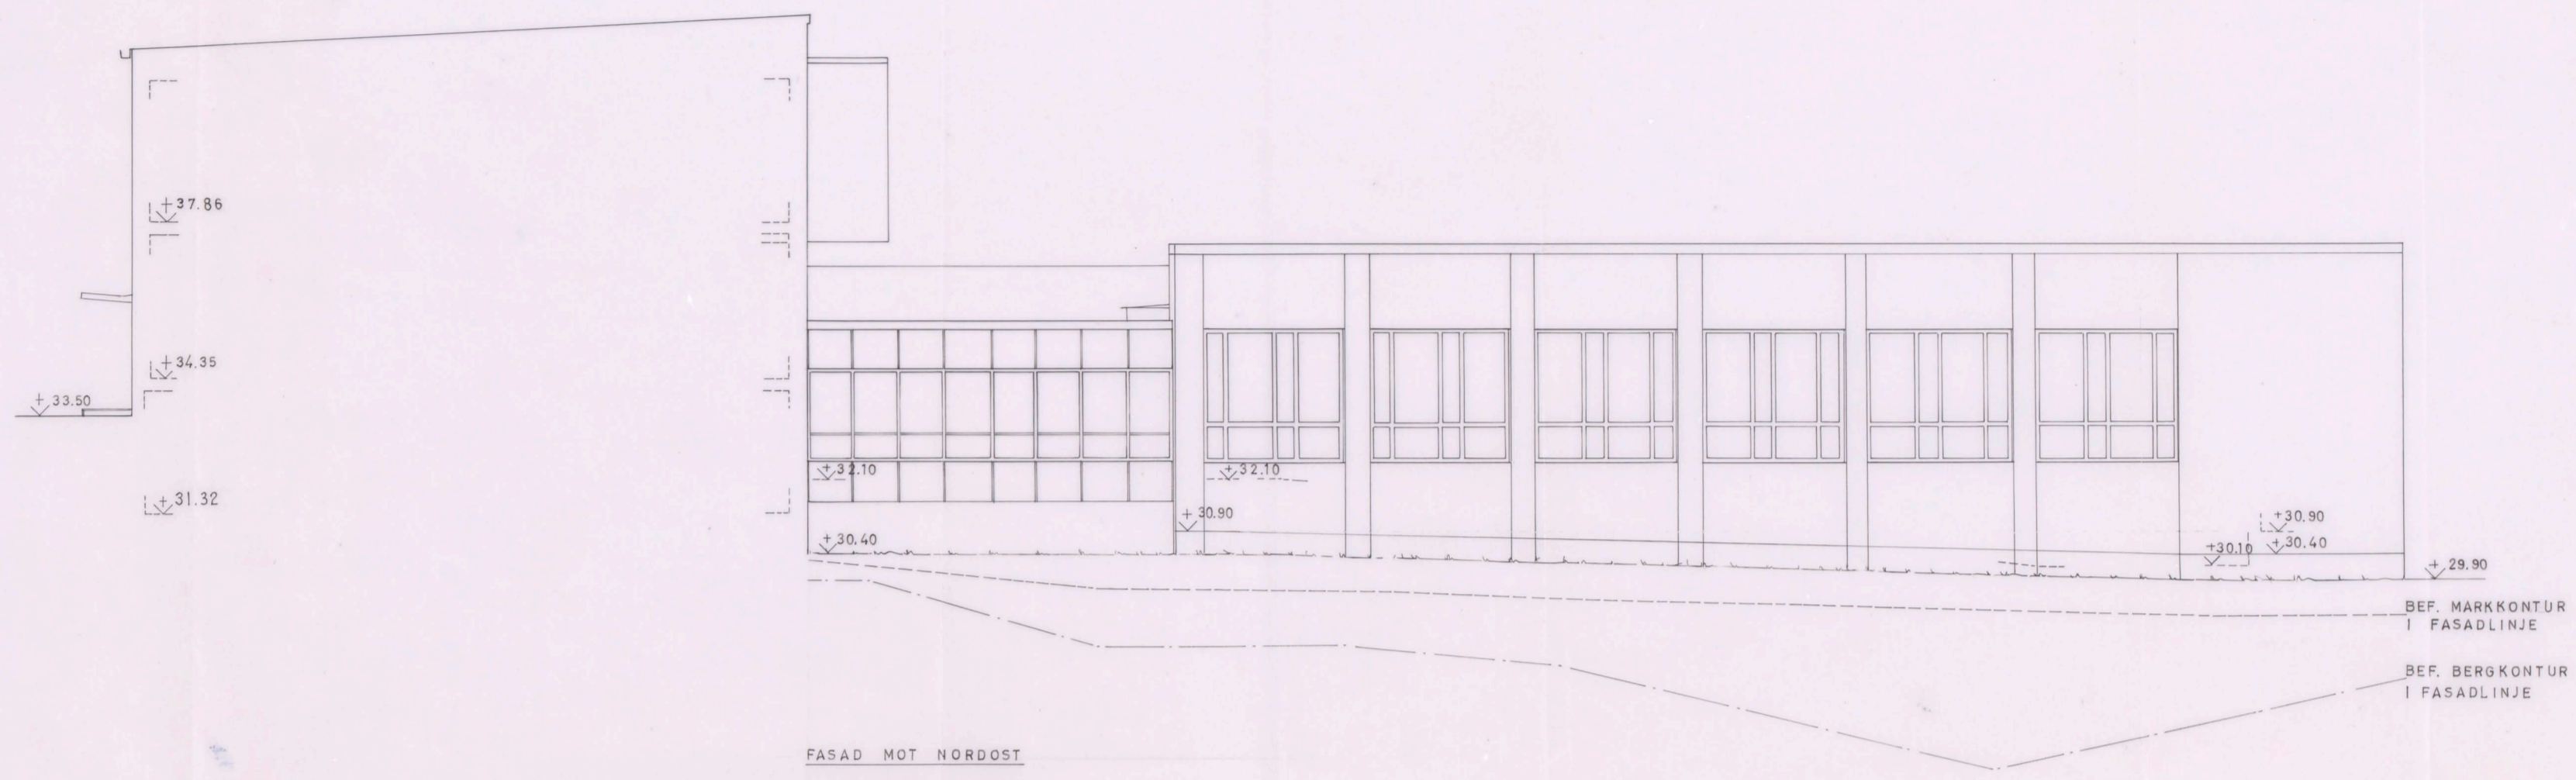

ÖVERSTÄLLNINGEN  
OCH  
LÄNSSTYRELSEN I STOCKHOLMS LÄN  
CIVILFÖRSÄMNINGEN  
Tekn. detalj  
INKOM  
den 2/10 1961

ÖVERSTÄLLNINGEN  
OCH  
LÄNSSTYRELSEN I STOCKHOLMS LÄN  
CIVILFÖRSÄMNINGEN  
ARB. TILL ÖVERSTÄLLNINGEN  
den 8/10 1961

Stockholms skoldirektion  
Lennart Brundin

**FARSTA LÄROVERK**  
KV. ARNÖ, FARSTA  
FASADER  
SKALA 1:100 DEN 12.6.1961 BYT.  
LENNART BRUNDIN ARKITEKT SÄR  
KARDANSKARAVÄGEN 7 STOCKHOLM C 200934  
hemmet Stockholm 43192