



BEVARAS
Likheten med den fastställda
rättningen bestrykes
Stockholm den 27 okt. 1961
Smykel Brundell

878m
160
KING. T. WALL-STRÖMBERG
729 3000 1961

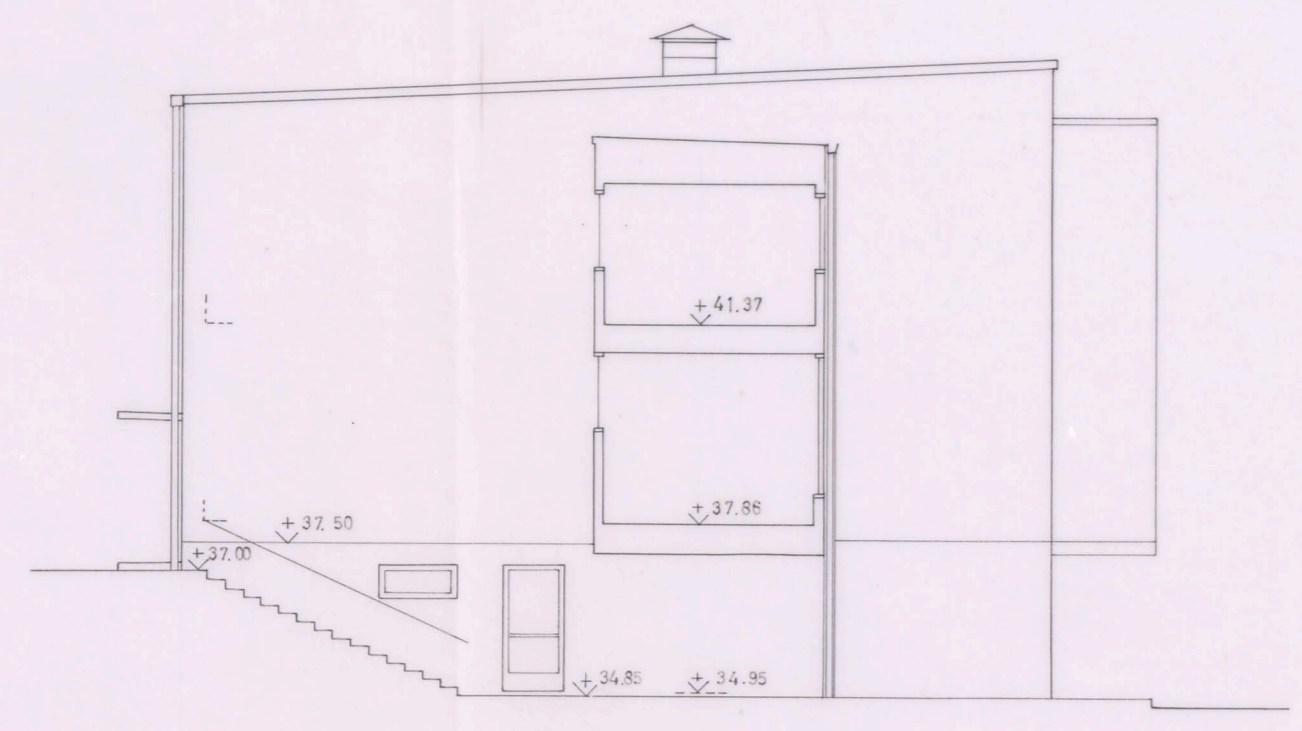

FASAD MOT NORDÖST E

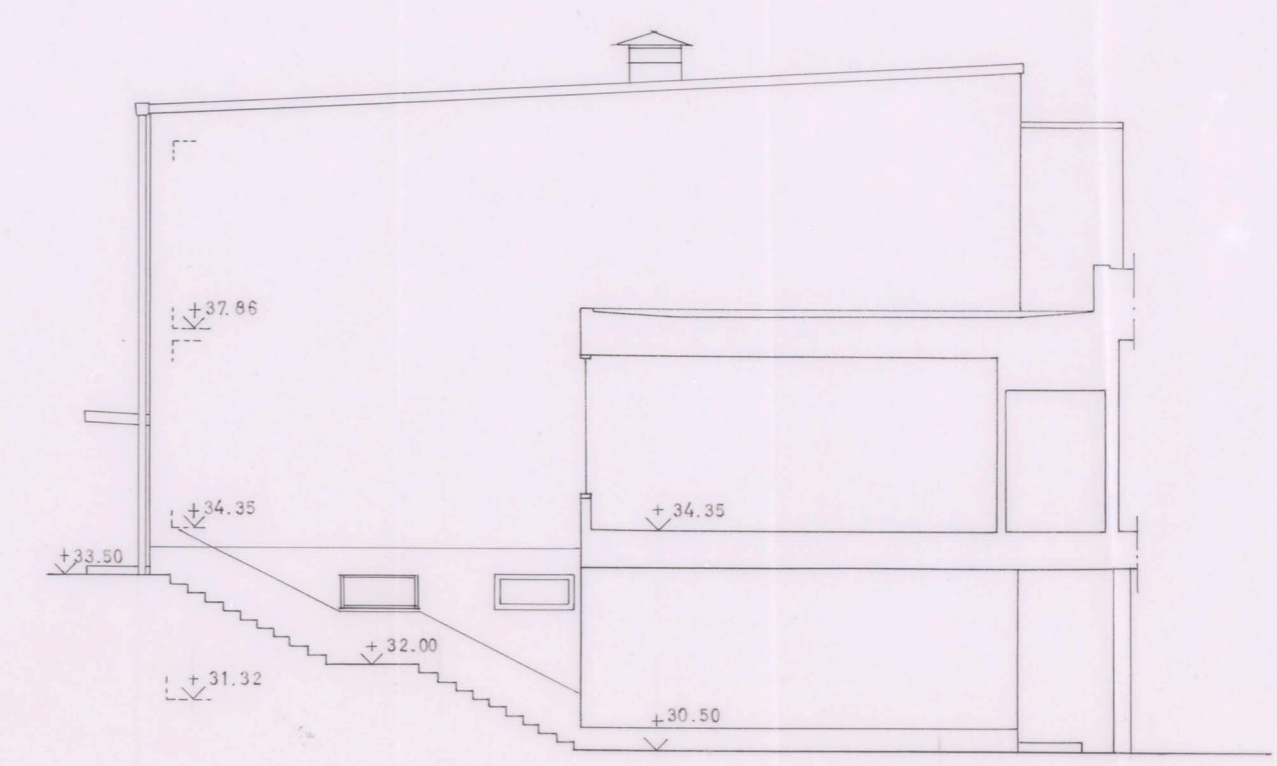

FASAD MOT NORDÖST B



FASAD MOT SYDVÄST E

ÖVERSTÄLLINGSÄMBETET
och
LÄNSTYRELSEN I STOCKHOLMS LÄN
CIVILFÖRHÄRSSEKTIONEN
Tekn. dröjden
1961-06-28
den 2/10/61

ÖVERSTÄLLINGSÄMBETET och
LÄNSTYRELSEN I STOCKHOLMS LÄN
Civilförhållningsenheten
Med. 4 A 18 1961
O. D. 857/460 E 2.

Stockholms skoldirektion
Byggnadsavdelningen
S. Sjöström / W. Brundell

FARSTA LÄROVERK
KV. ARNÖ, FARSTA
FASADER **BE**
SKALA 1:100 DEN 12.6.1961 RIT.
LENNART BRUNDIN ARKITEKT SÄR
KÄRQUANSKARGATAN 7 STOCKH. LM C 20 09 24
Kontrollnummer A 3192

