



828m
160

JUNI 1961
MR. TILL BYGGNADSNÄMNDEN
21 JUNI 1961

22
BEVARAS
Biljetten med den fastställda
situationen bestrykes
Stockholm den 27 okt. 1961
Smyck / Brundin

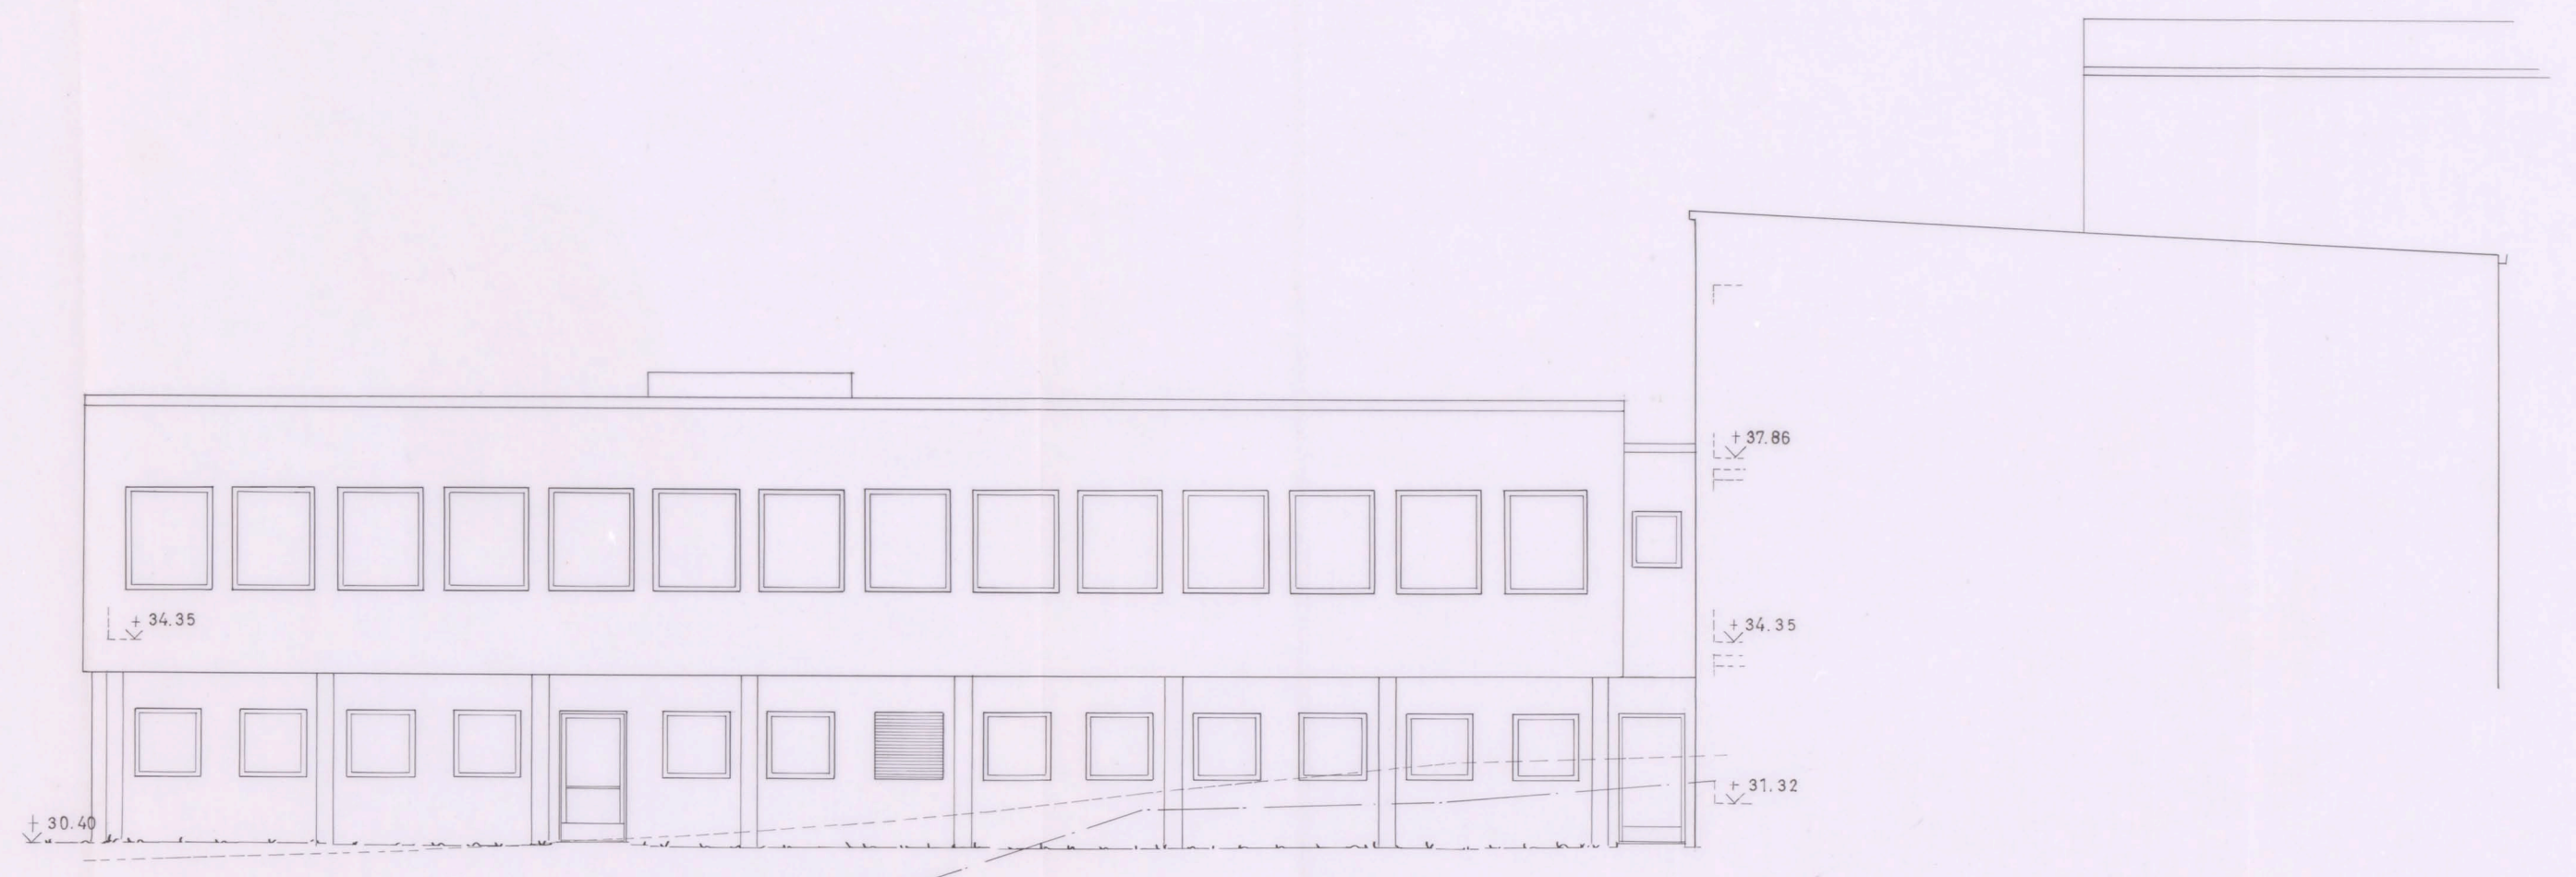

FASAD MOT SYDVÄST

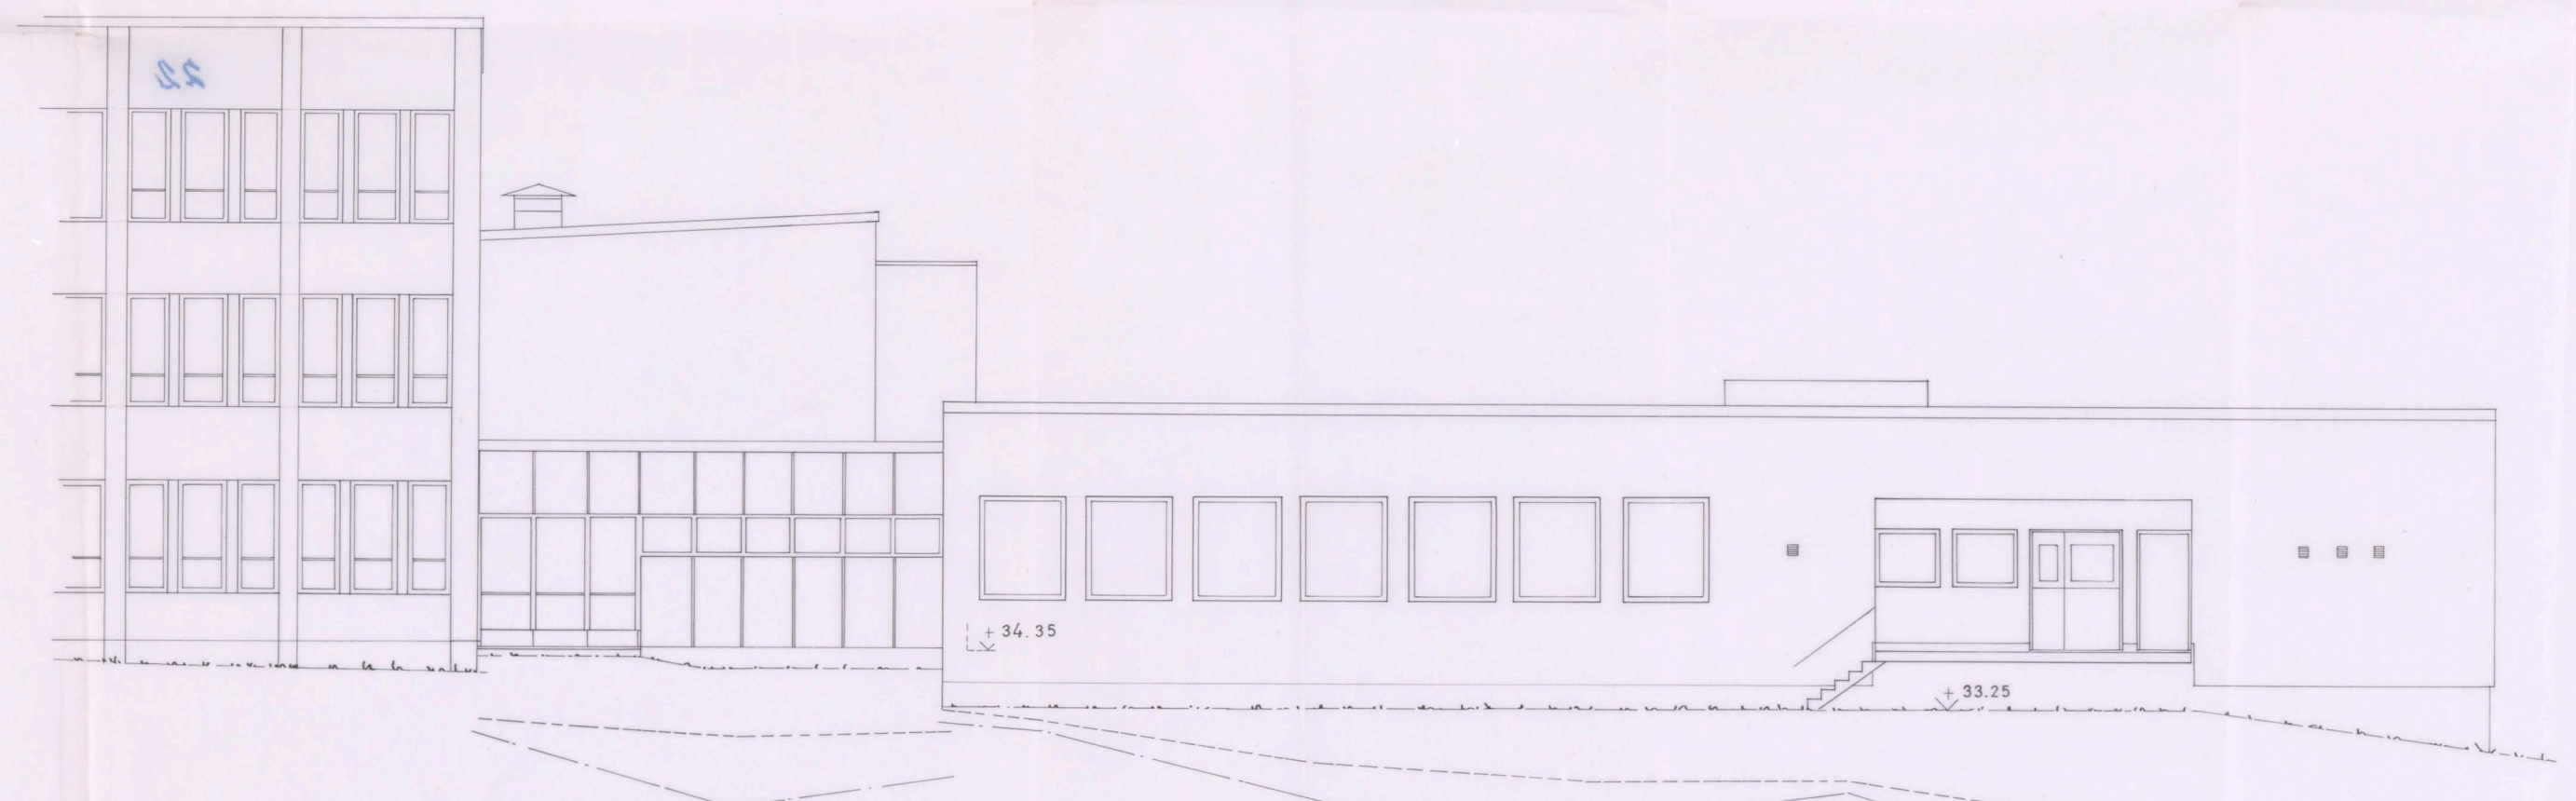

FASAD MOT NORDÖST

BEF. MARKKONTUR
I FASADLINJE

BEF. BERGKONTUR
I FASADLINJE

SKALA 1:100
DM 0 5 10 15 M

ÖVERSTÄLLARBETET
och
LÄNSBYGGNADEN I STOCKHOLMS LÄN
BYGGNADSKOMMISSIONEN
TEK. N:o 21/10 1961
1961

ÖVERSTÄLLARBETET och
LÄNSBYGGNADEN I STOCKHOLMS LÄN
Civilingenjörskontoret
nr. 4 AUF 1951
d.d. 8/11 1960 E.2.

Stockholms skoldirektion
Byggnadsavdelningen
Smyck / Brundin

FARSTA LÄROVERK
KV. ARNÖ, FARSTA
FASADER

SKALA 1:100 DEN 12.6.1961 BYT.
LENNART BRUNDIN ARKITEKT SÄR
SÄRSJUNNAGÅRDSTAN 7 STOCKHOLM S 200924
19.