



878 pm
100

ING. TÅL STADSÄMNDEN
7 JUNI 1961

25
BEVARAS
Likheter med den fastställda
våningen bestyckas
Stockholm den 27 okt 1961
Angeil Christell

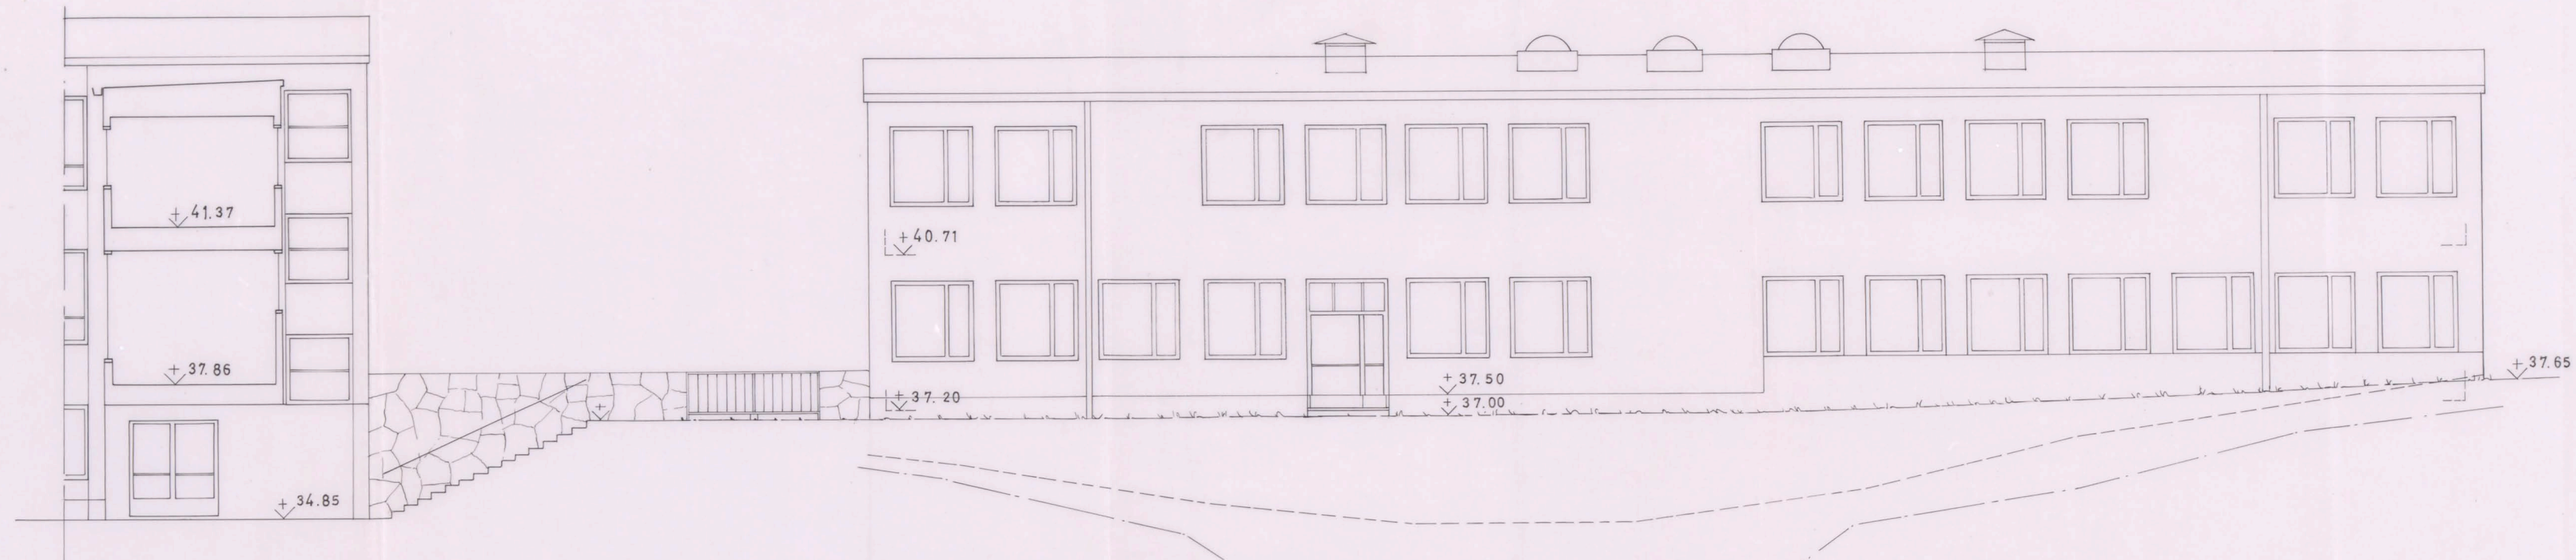


FASAD MOT SYDVÄST

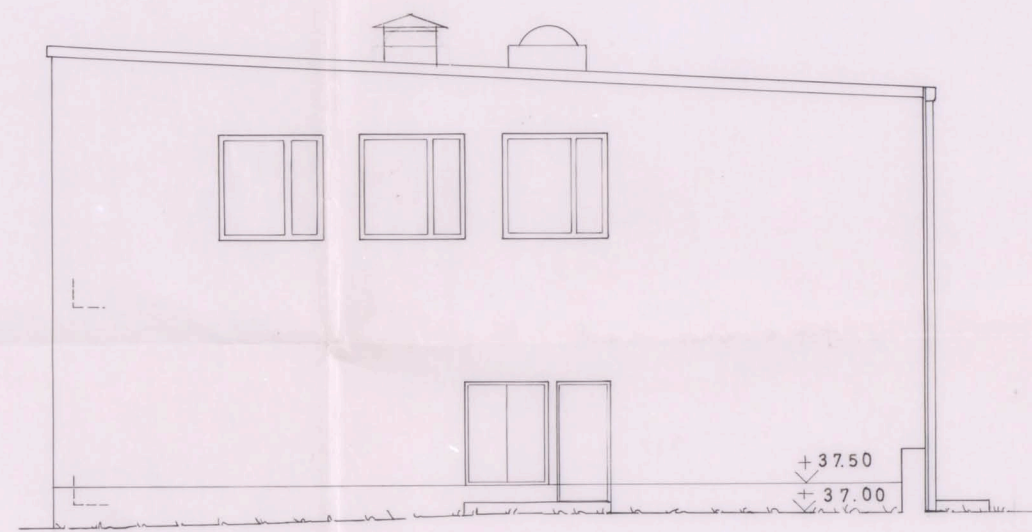


FASAD MOT NORDVÄST

BEF. MÄRKKONTUR I FASADLINJEN
BEF. BERGKONTUR I FASADLINJEN

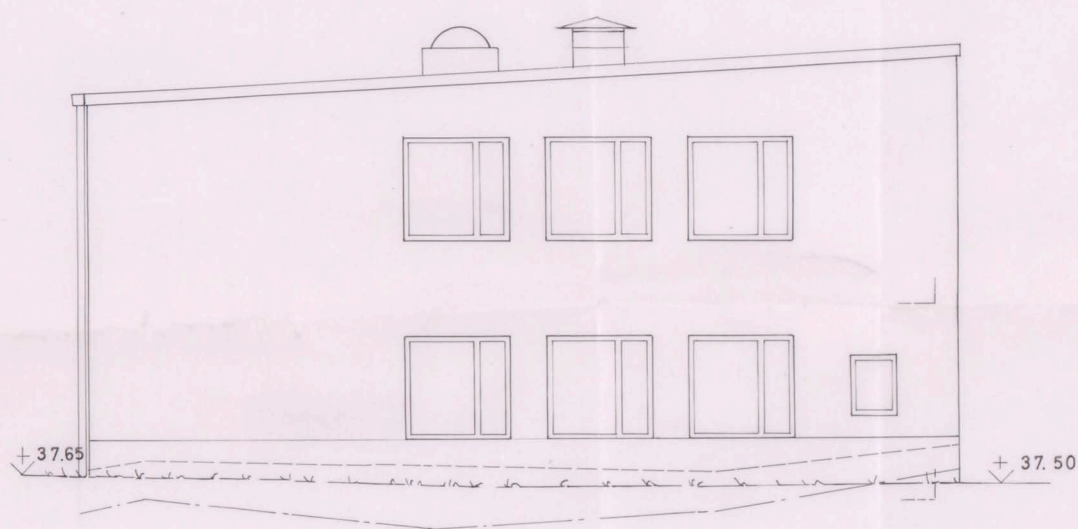

FASAD MOT SYDÖST

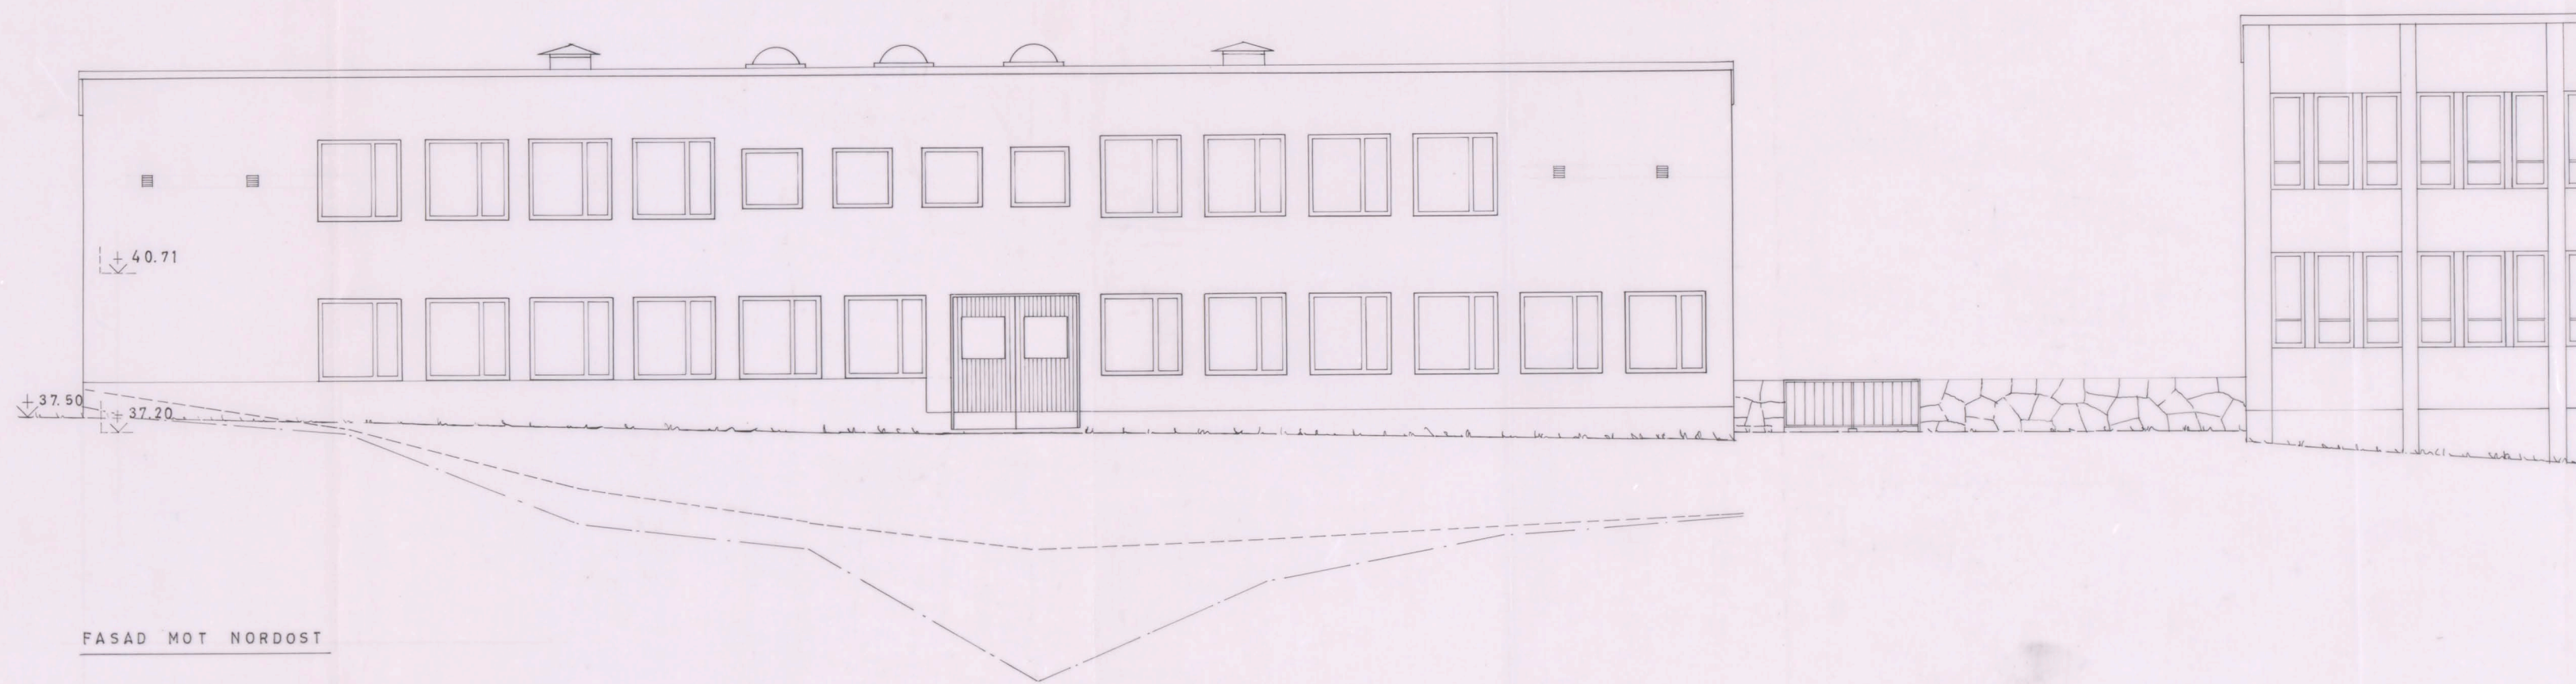

FASAD MOT NORDÖST

ÖVERSTÄLLNINGEN
LÄNSSTYRELSEN - Å-ÅSTOCKHOLMS LÄN
CIVILFÖRVARSEKTORJEN
Tekn. detaljen
1:100-0/100
den 2/10 1961

ÖVERSTÄLLNINGEN
LÄNSSTYRELSEN I STOCKHOLM LÄN
Civilförvarsenheten
Tekn. detaljen
1:100-0/100
den 2/10 1961

SKALA 1:100
0 5 10 15 M

Stockholms skoldirektion
Byggnadsnämnden
Lennart Brundin
FARSTA LÄROVERK
KV. ARNÖ, FARSTA
FASADER
SKALA 1:100 DEN 12.6.1961 RIT.
LENNART BRUNDIN ARKITEKT SÄR
LÄNSSTYRELSEN I STOCKHOLM LÄN
CIVILFÖRVARSEKTORJEN
Tekn. detaljen
1:100-0/100
den 2/10 1961
22.
A-3192