



217 Nord  
1949

ING. TILL BYGGNADSRÄNDET  
3 - AUG. 1949

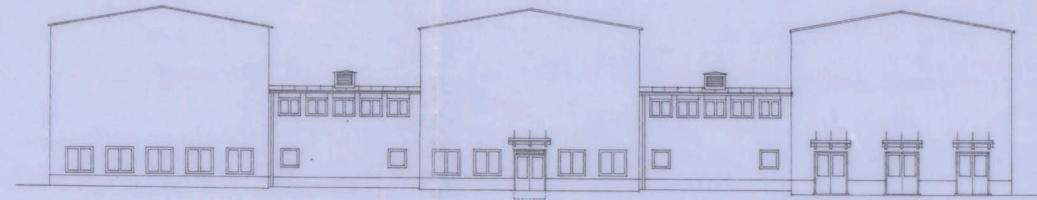


Fasader mot söder

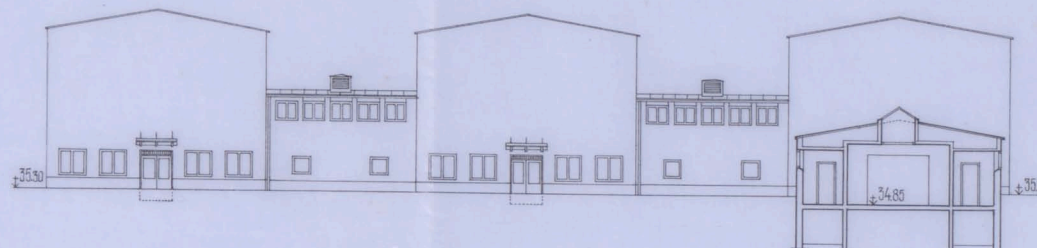


Fasader mot norr

Tvårsektion

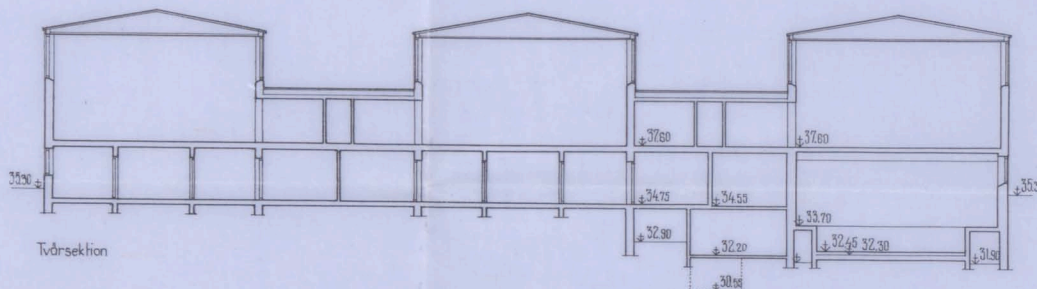


Tvårsektion


Gymnastik och bad

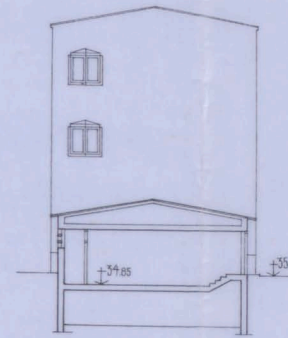


Tvårsektion

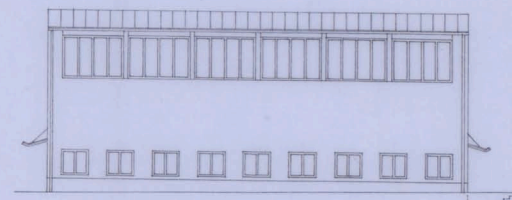


Fasad mot öster

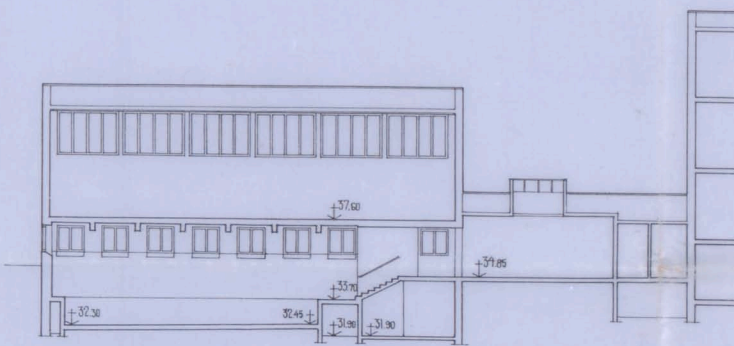


Långsektion

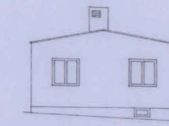

Västerfasad

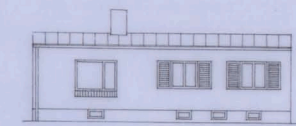


Söderfasad

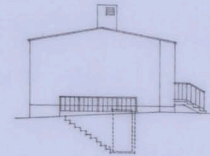

Österfasad



Norr fasad

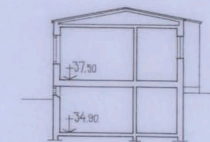

Sektion

Vaktmästarebostad

11-  
Likheten med den fastställda  
ritningen bestrykes  
Stockholm den 5 Okt. 1949  
Vig Oelmen

Skala 1:200  
0 5 10 20 m

FOLKSKOLA I VÄSTERTORP  
Fasader, sektioner

8 Stockholm den 1/4 1949  
STIG ÅKERMARK Ark. SÄR

Stig Åkermark

A 45201