


Entwurf eines Hauses von Mr. Reicherts Sohn.

Architecturae Descriptio  
et ad praesens

J. E. Harberg

B.

Nedra Wänings Plan.  
Inventar Banco Casseusum R.  
Inyman vill lita bygga

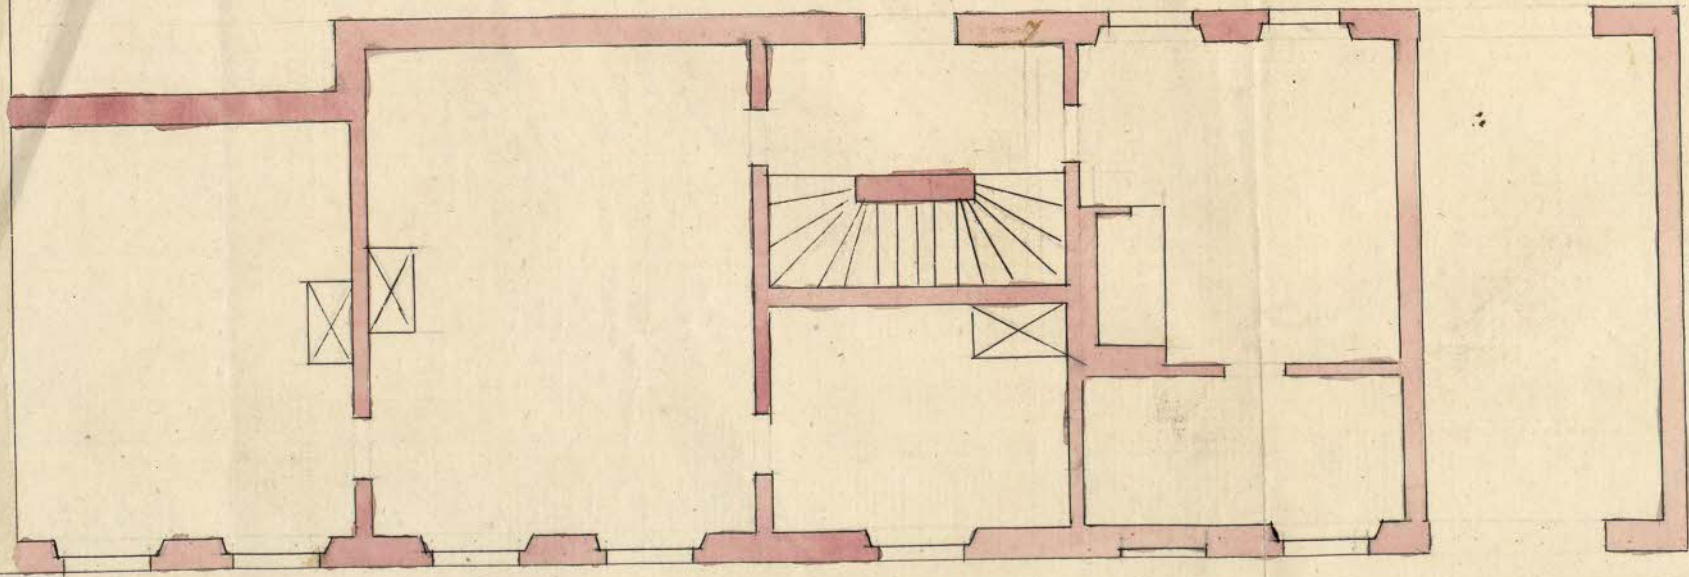

H.

1  
2  
3  
4  
5  
6  
7  
8  
9  
10

Christians

Det som är förklarad

30.48

214.

