



Wästra Nya Projecterade Faciaden


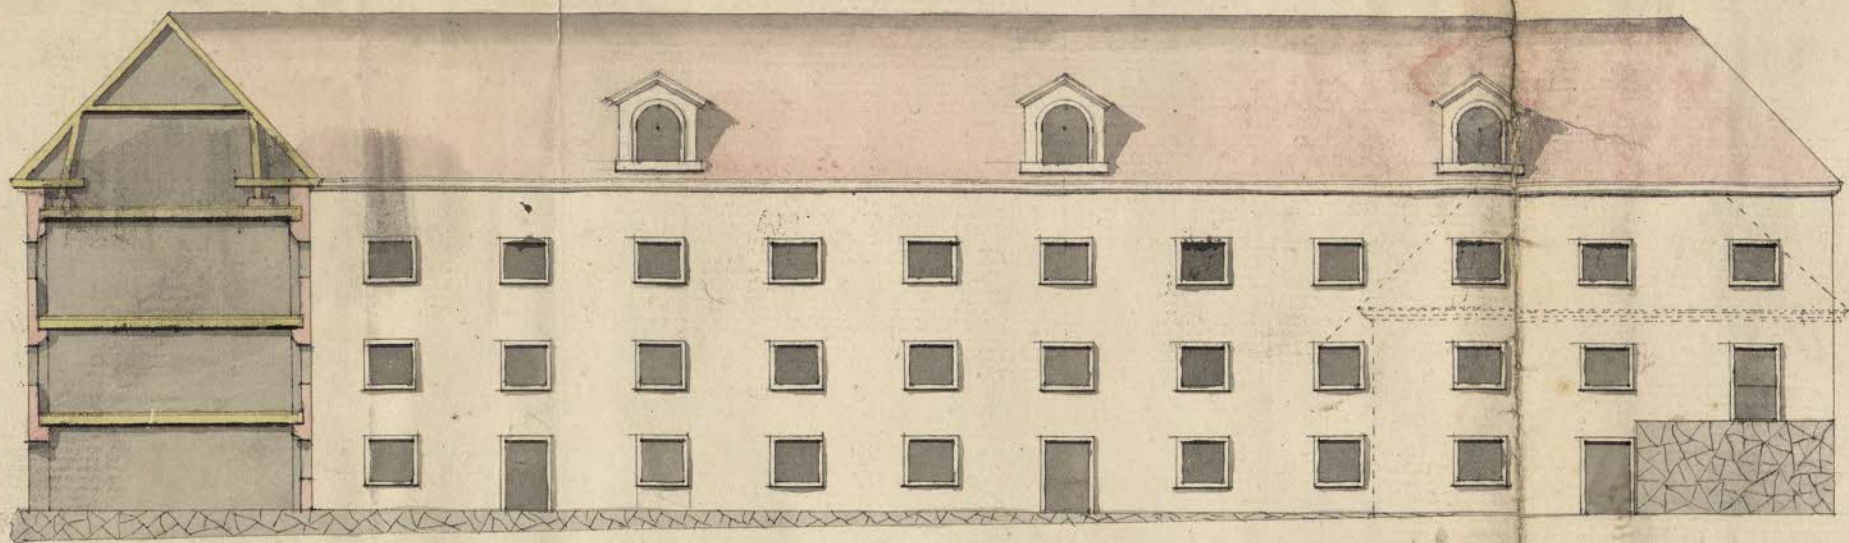


Faciader och Planer af den fastslatte Tillbyggnad
wid Spinn och Kasp-Huset som Besseinerat
är Den 12 April 1746.

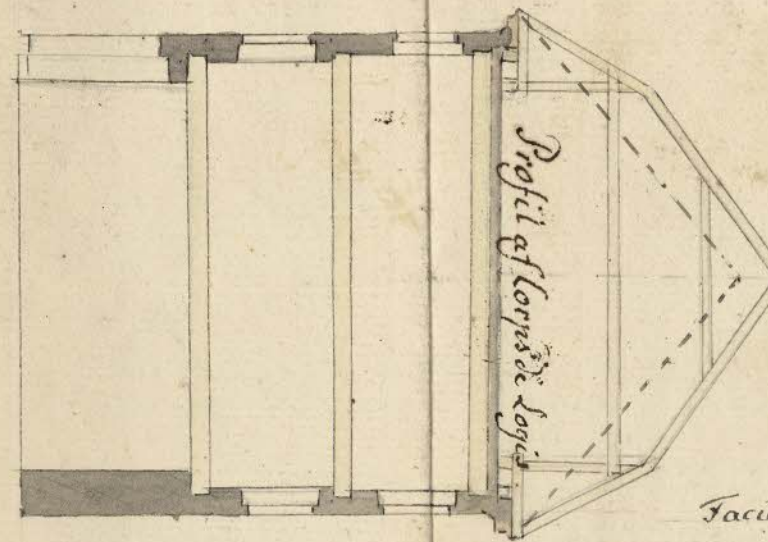


Profil af Nya Takets
projecterade förändring 1748
för at behålla vindrummet


Facial af gamla Huset

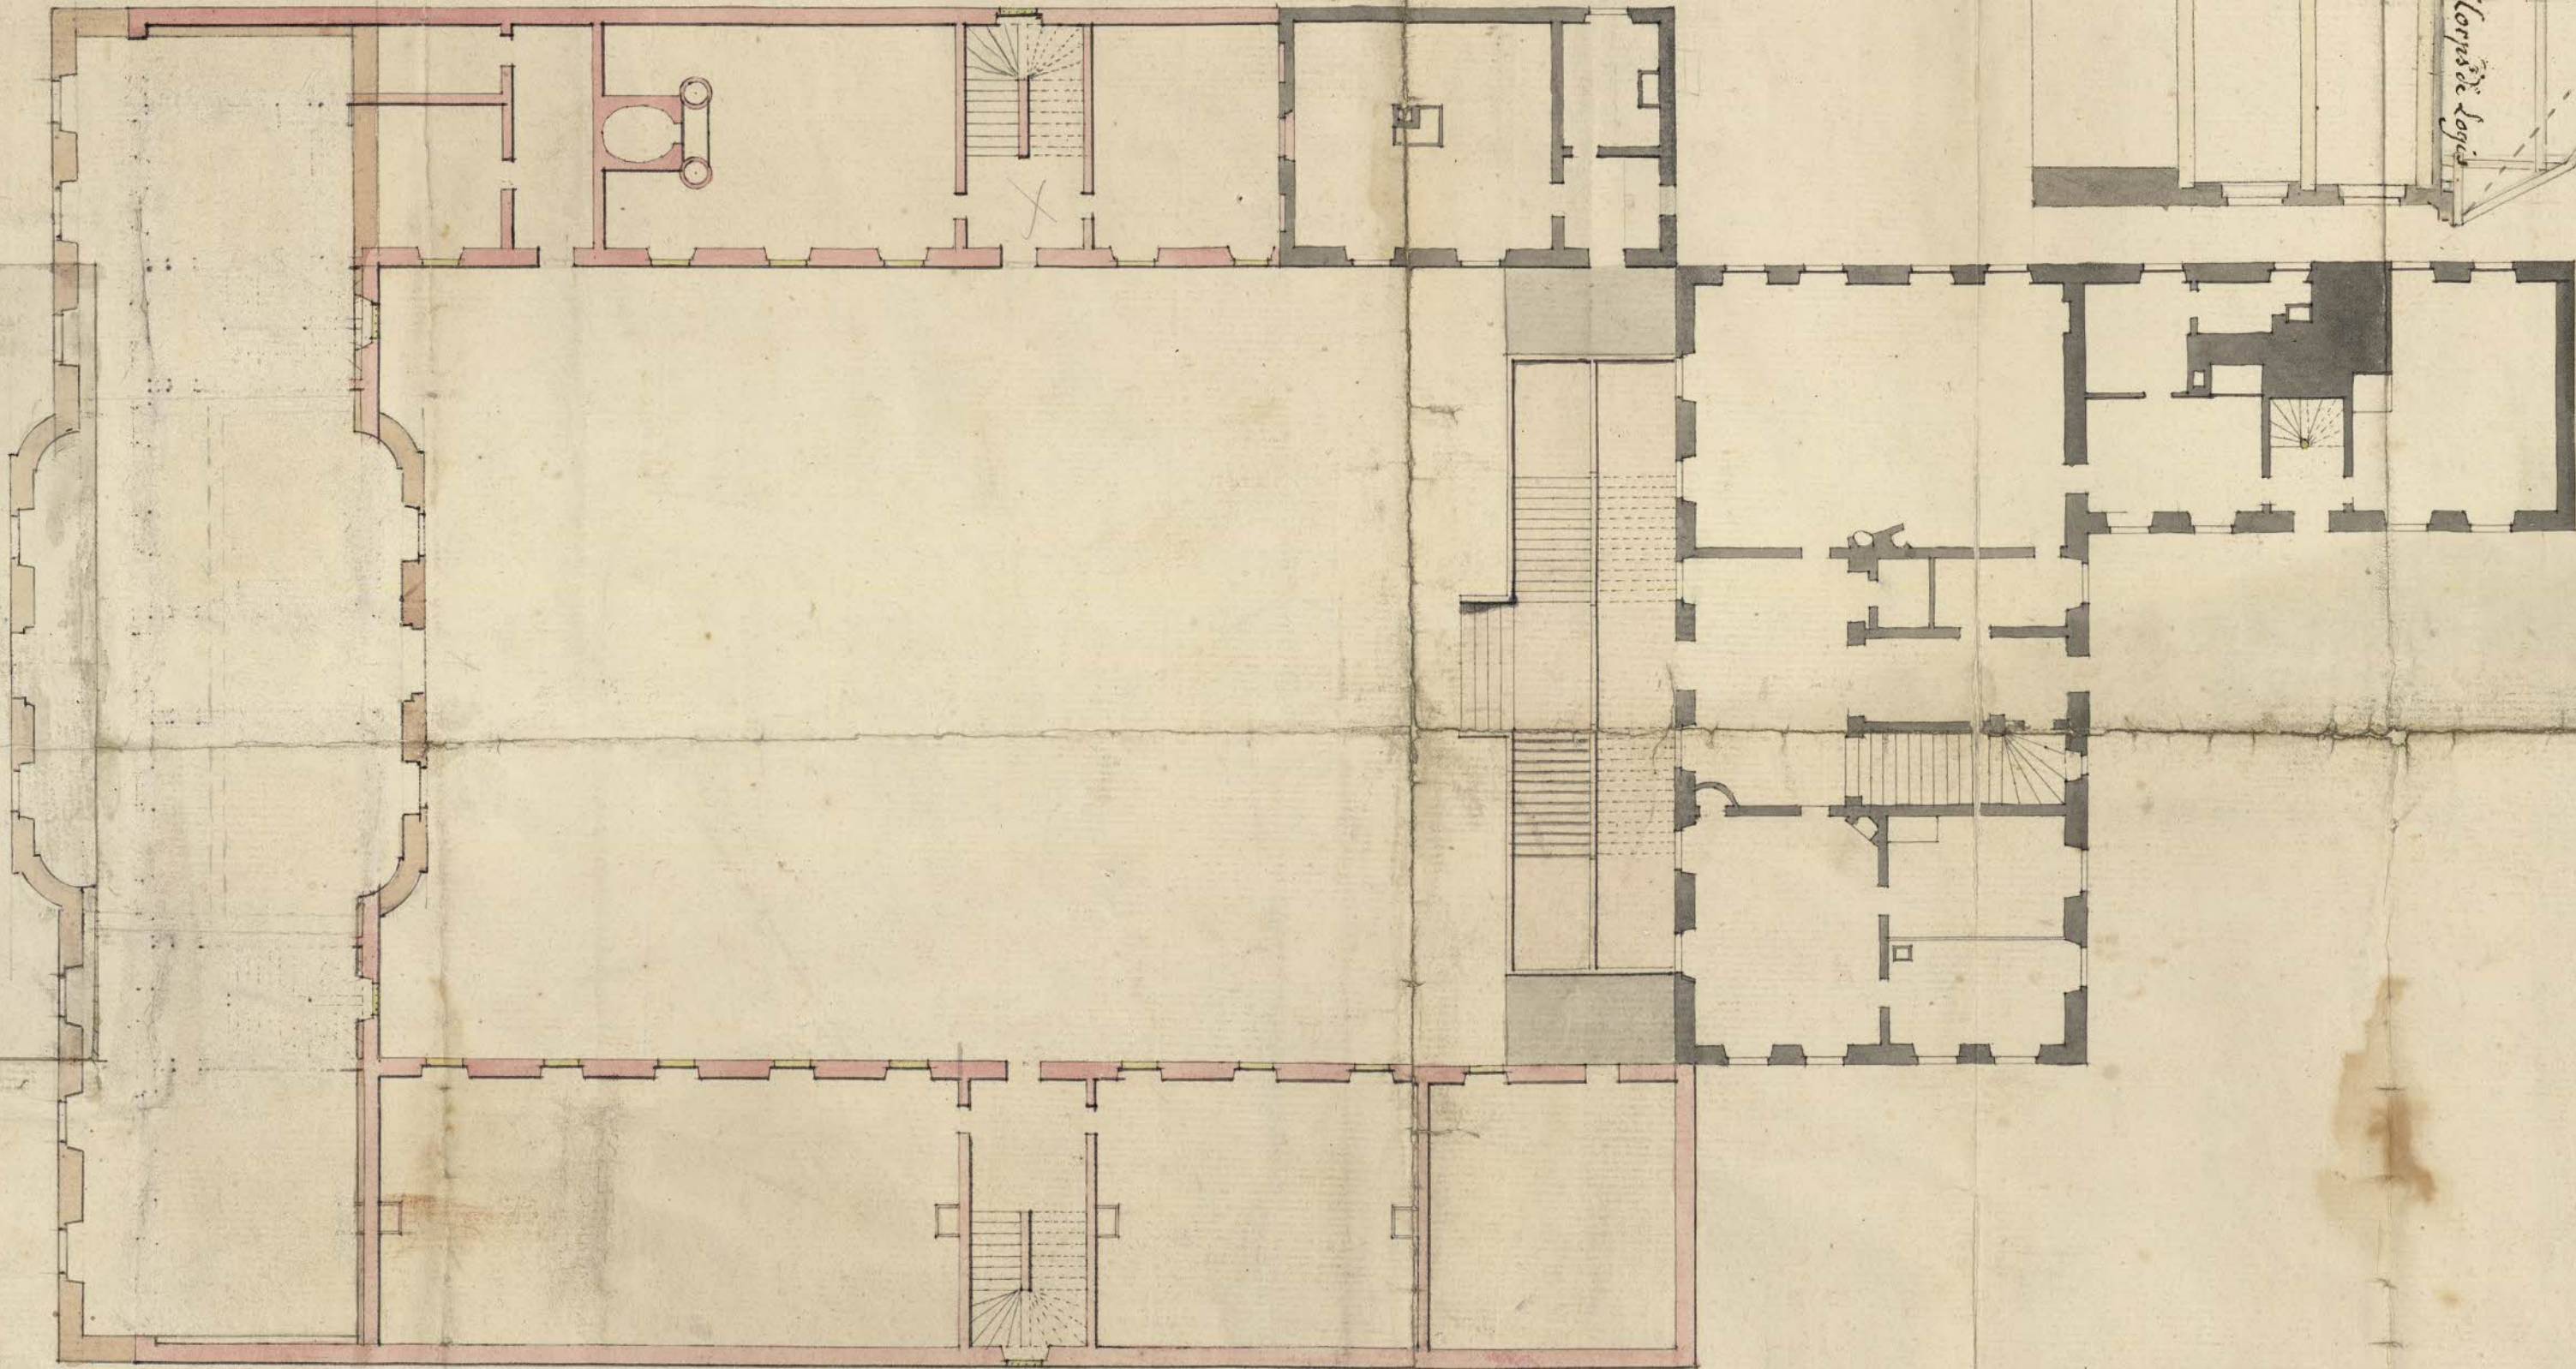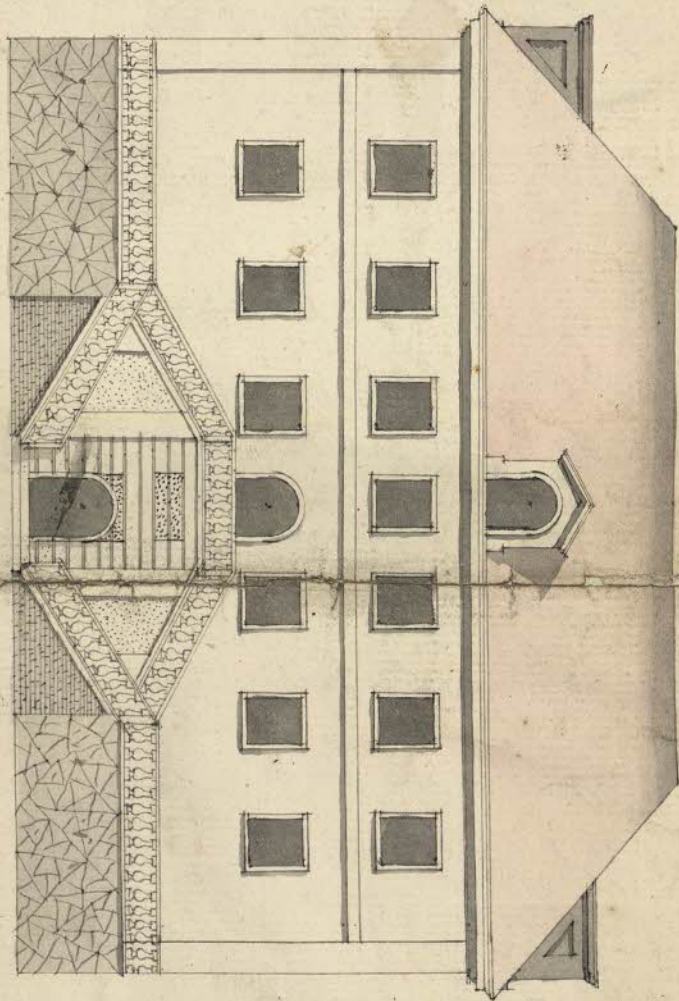

12 ark glä

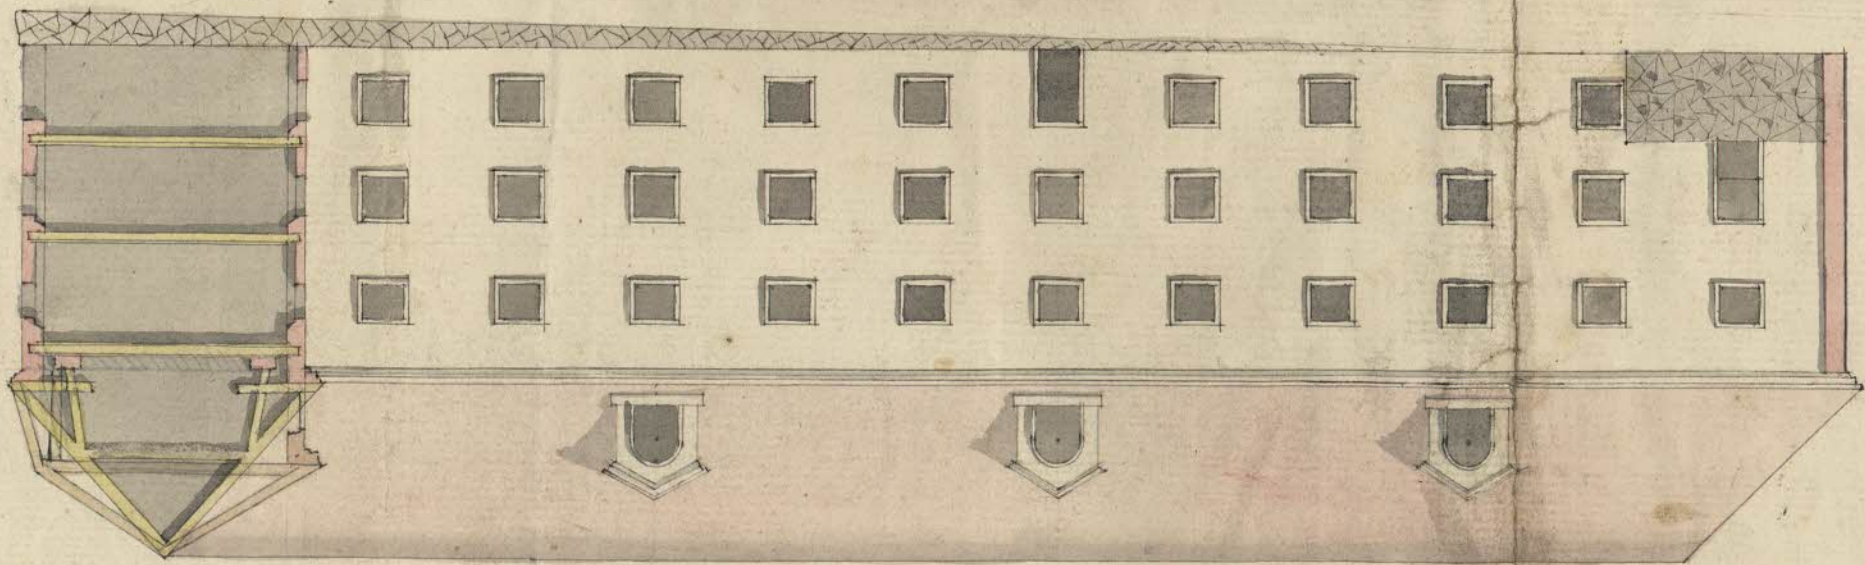

Östra Fugelen

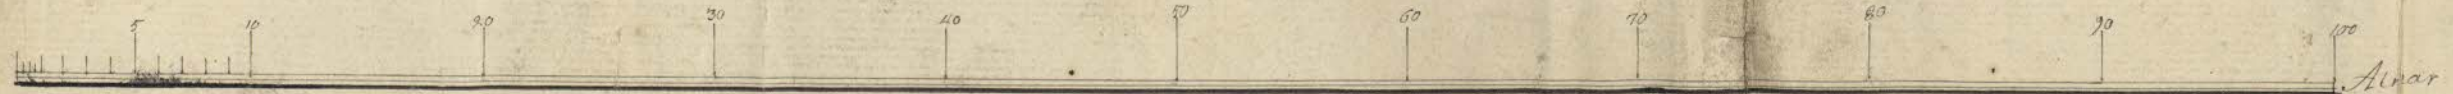

J. Carlberg

