



Skiz: d. 30. Maj 1751.

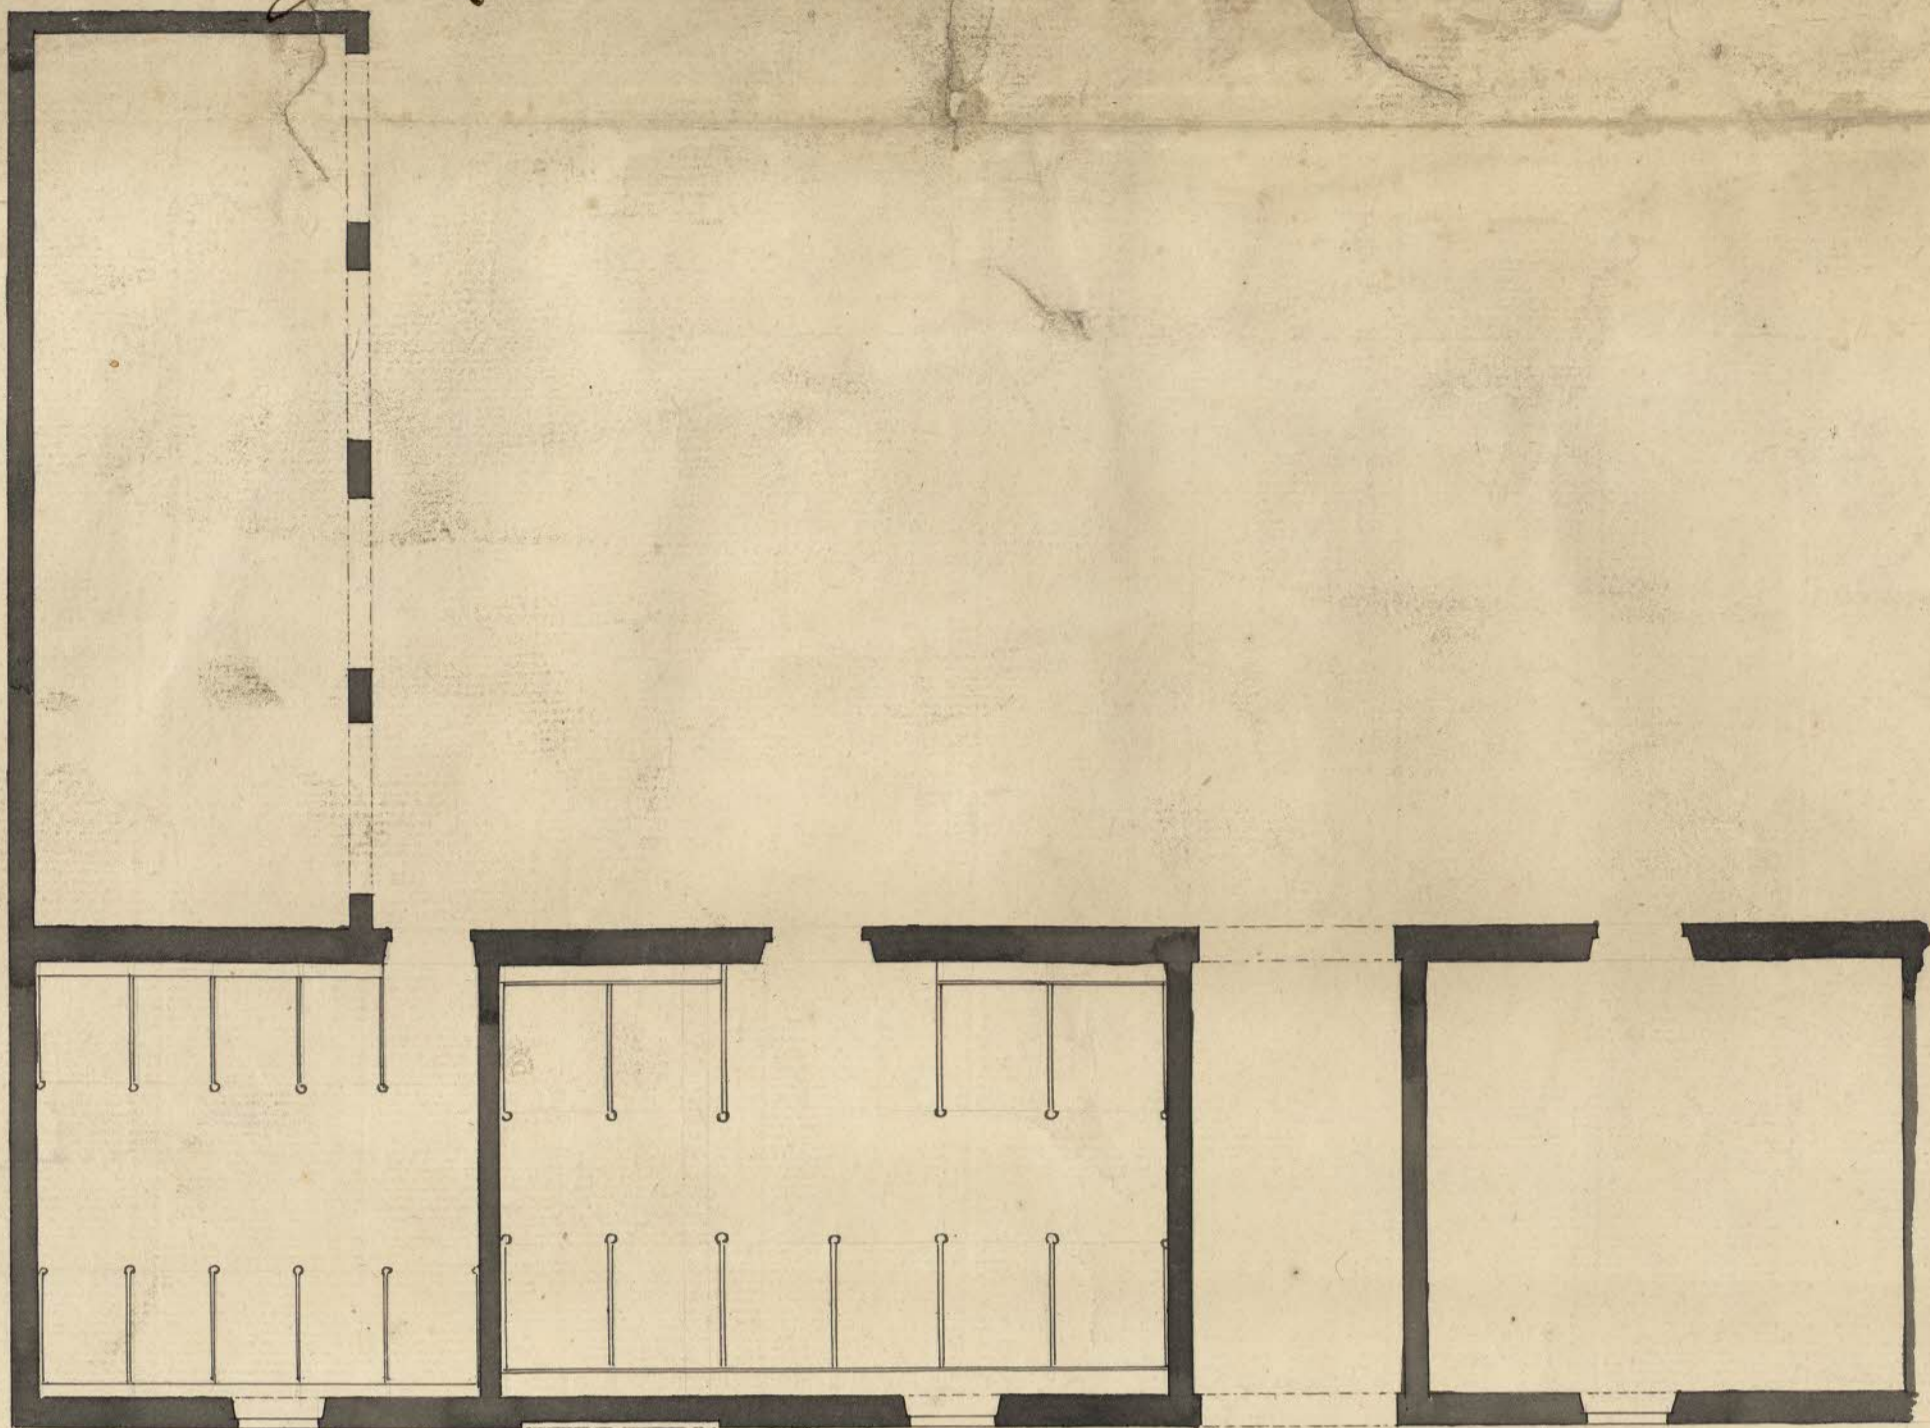

Attörst d. muna Dessein för inredning
Gården
J. Carlberg

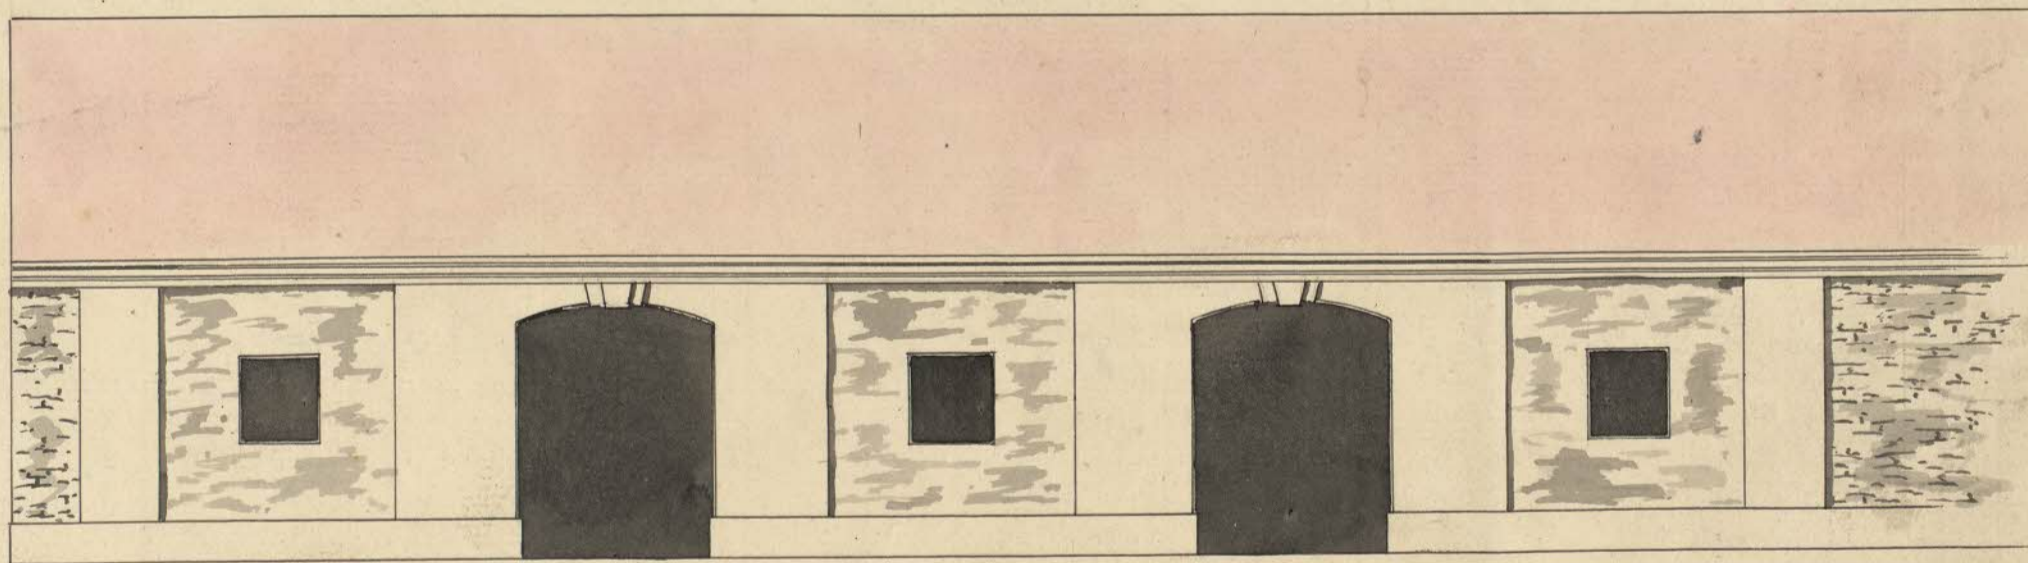

Önligt hosfogad Dessein är Handelsman och Föryggaren Herr Petr Sivers finnad
låta bygga uti des gård på Södra Malmen i hörnet af 1st Pauli gatan Sub =
N^o Anhåller han allderfore om Högstärade Byggnings och Ambets Collegii gunstige
approbation härå Stockholm d. 30 Maj 1751
D. Westrell

