


Utgif i Stockholm Högskolebyggnad Collegio d. 28 Maj 1751.

Wid d. nämnda Drottningens äro utbrut
att gaminas

J. Carlberg

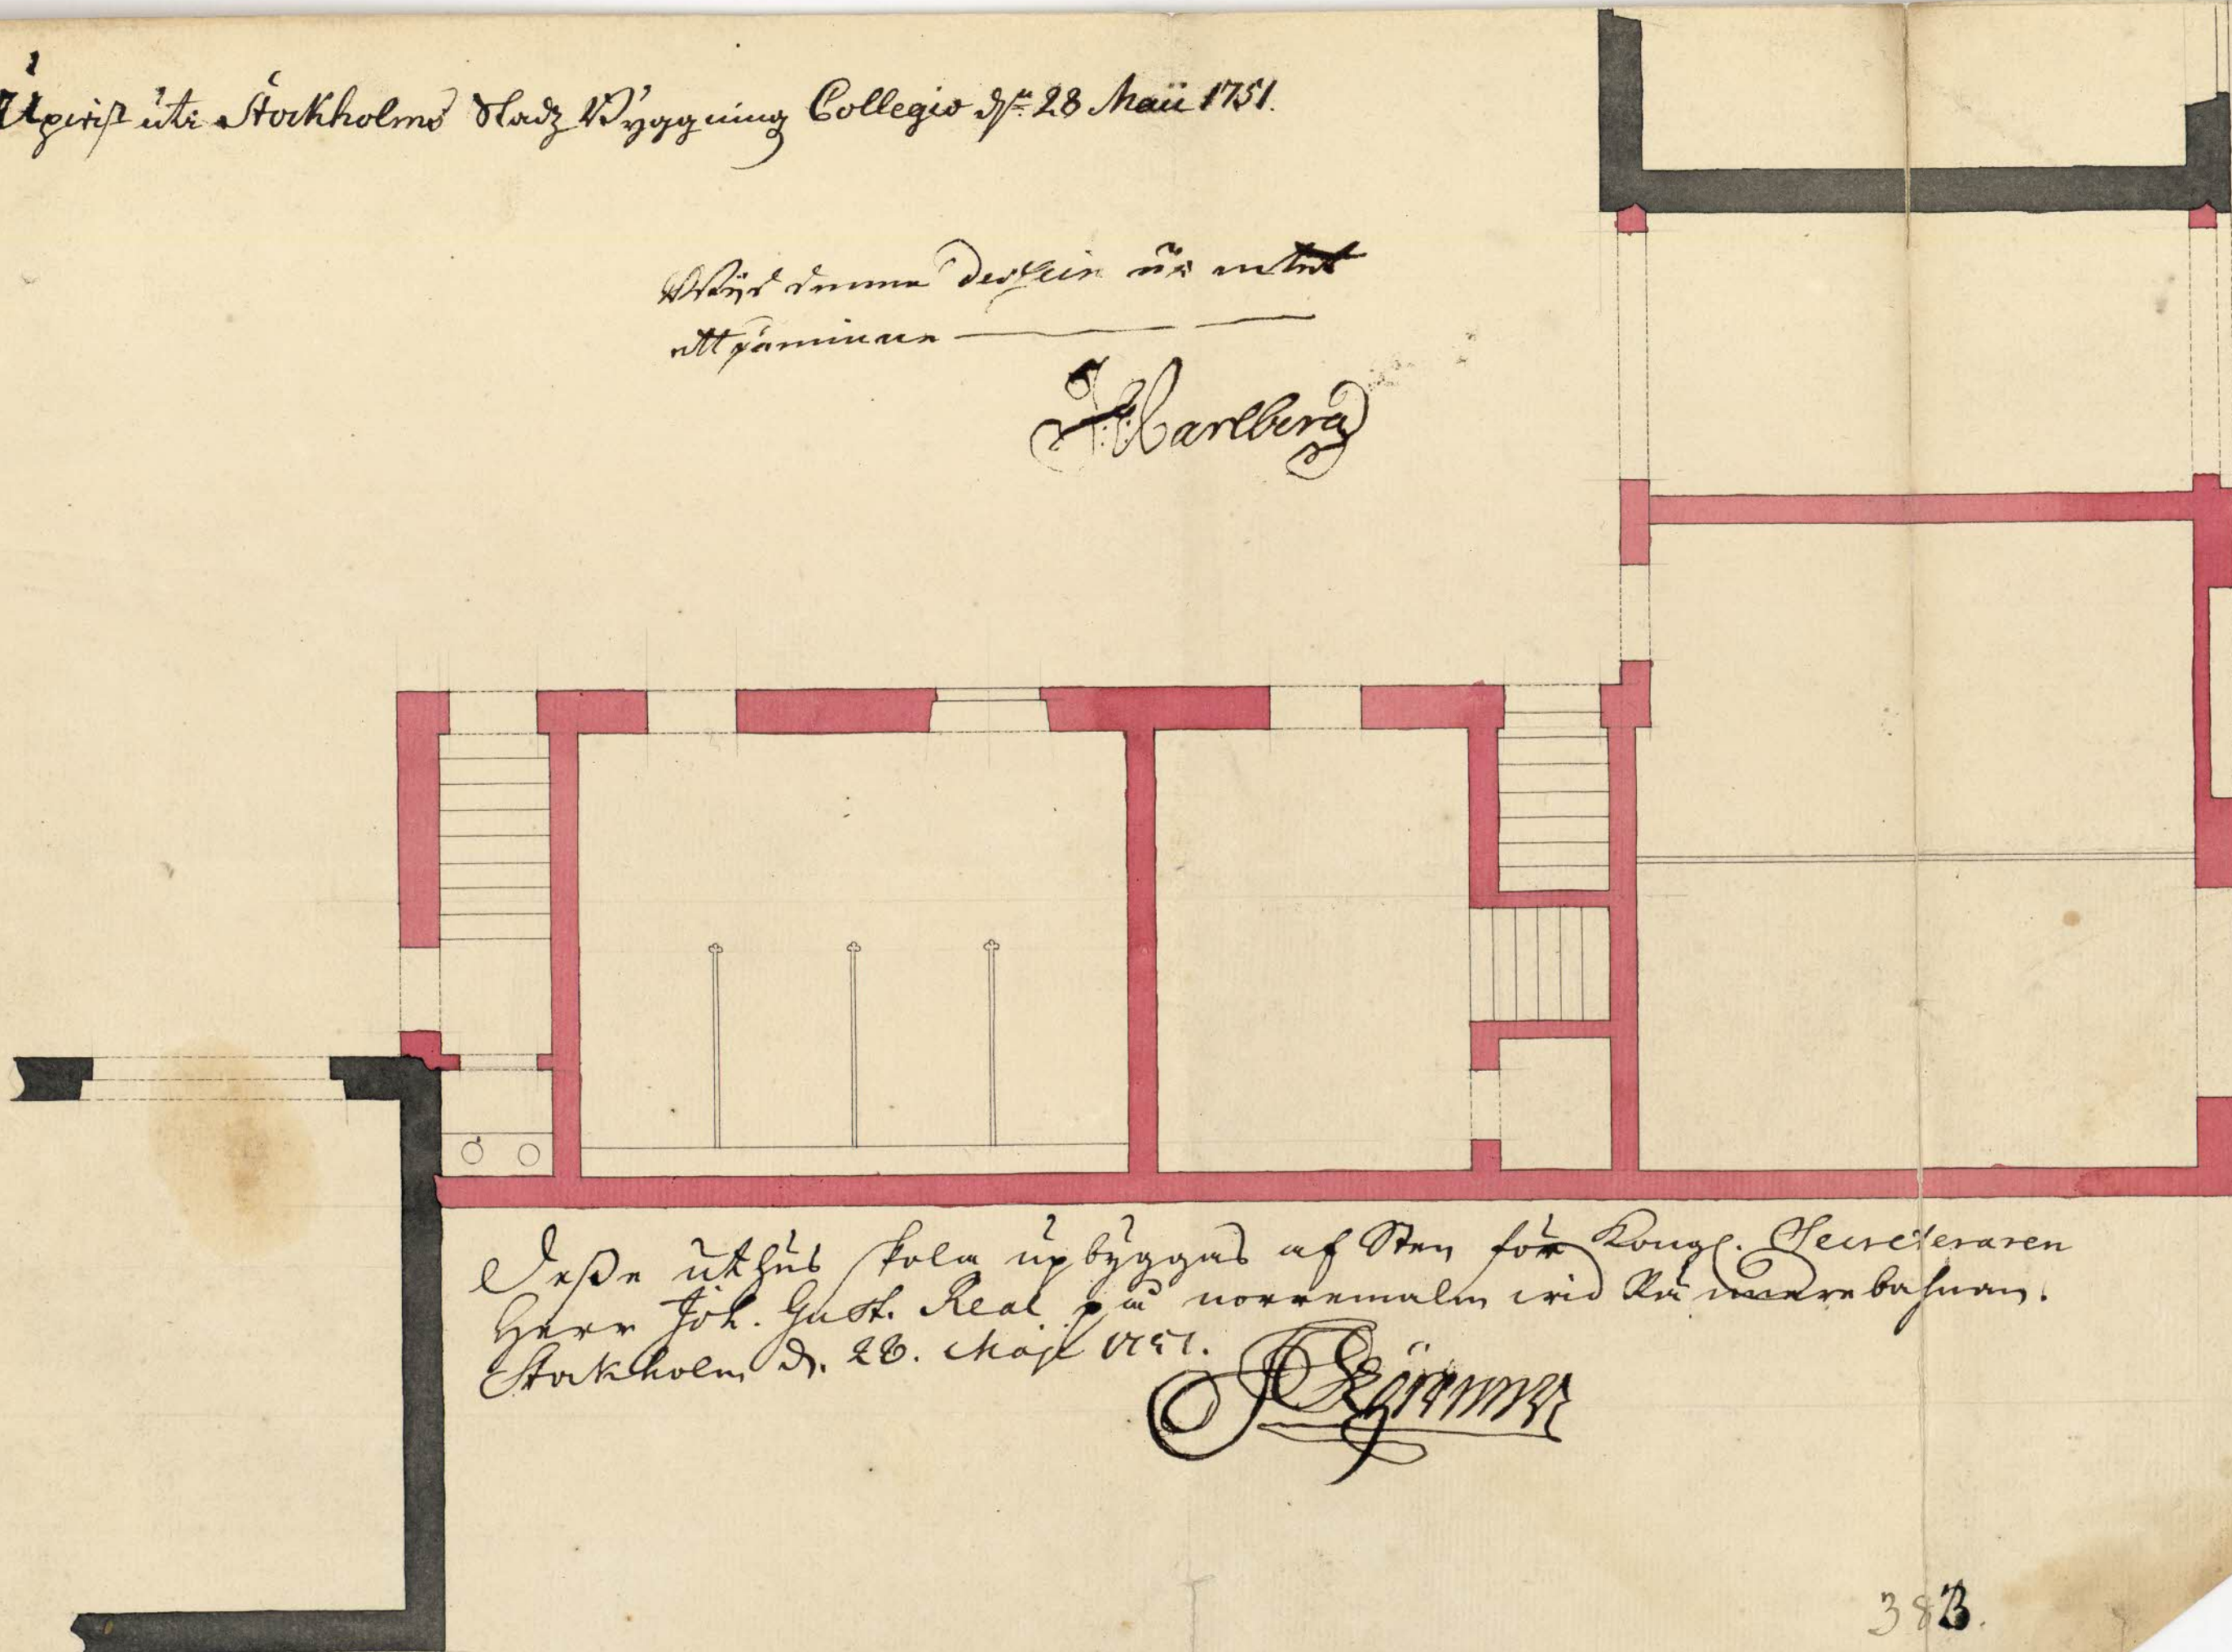

En plan utbrut följande byggnad af Sten för Kongl. Secretararen
Hans Joh. Gust. Real på norra sidan vid den nämnda byggnaden.
Stockholm d. 28. Maj 1751.

J. Carlberg

383.

